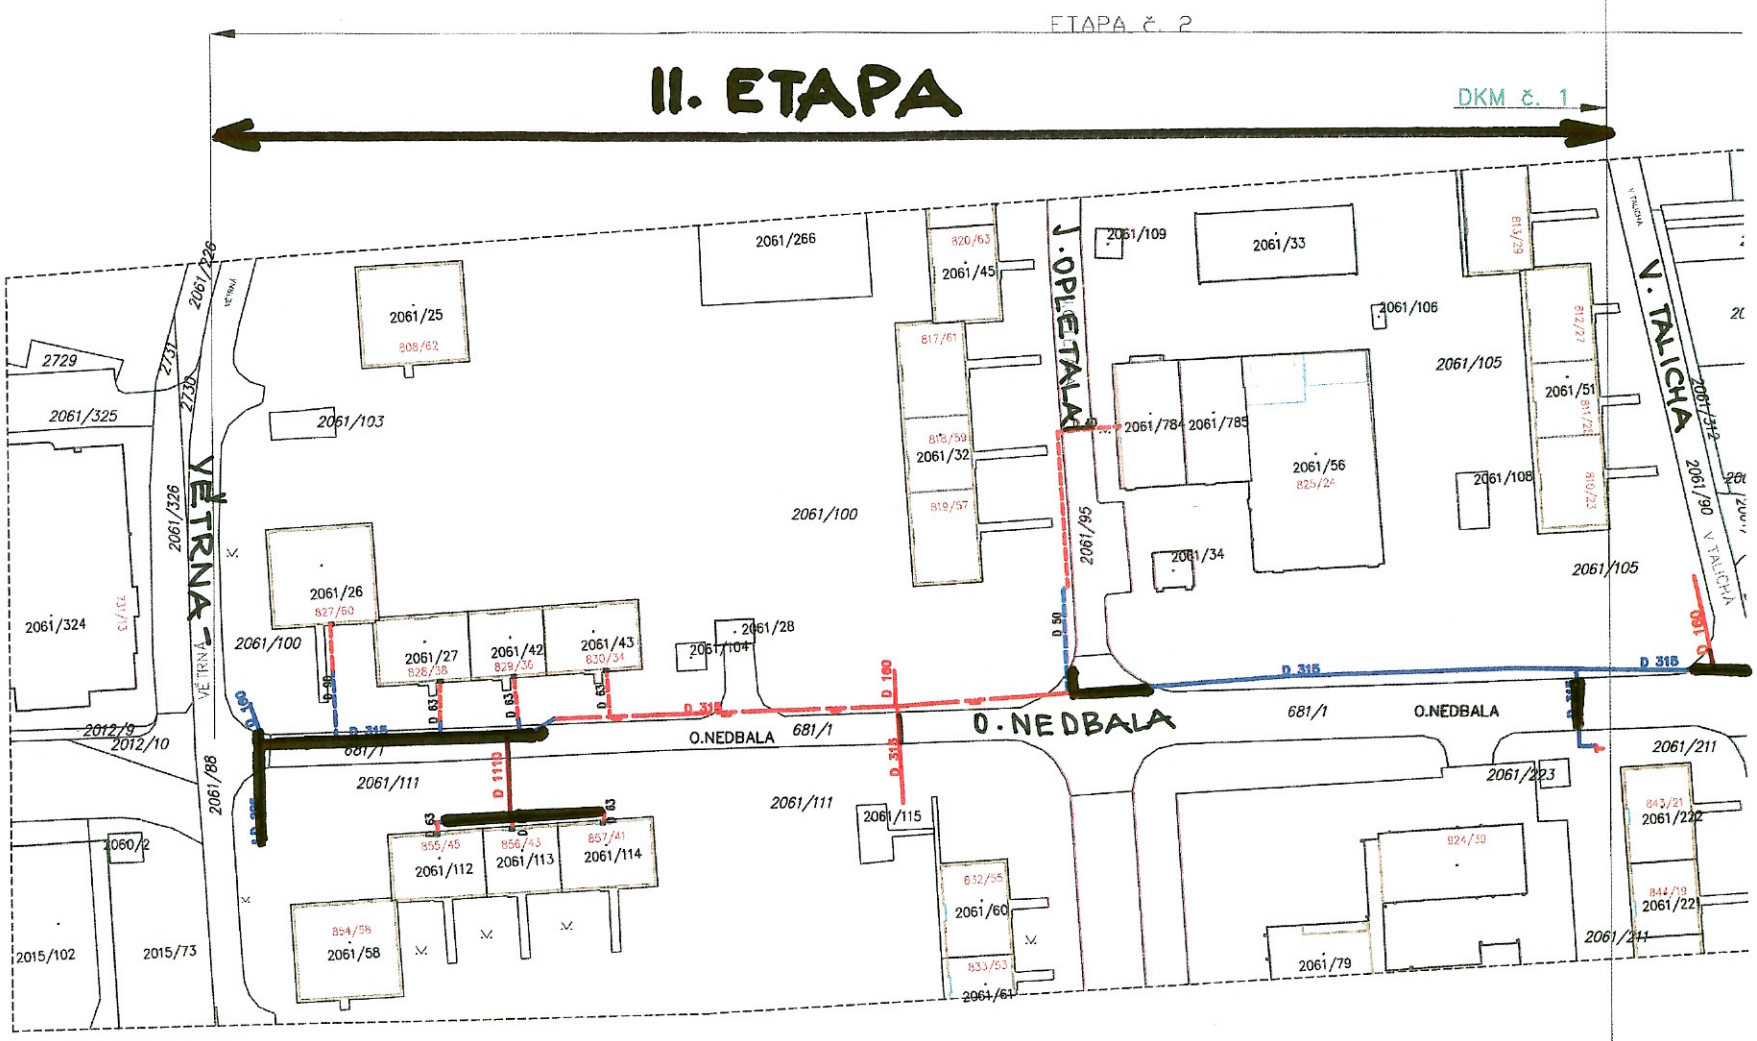


LEGENDA:

- REKONSTRUOVANÉ NTL PE PLYNOVODY V NOVÉ TRASE
- REKONSTRUOVANÉ NTL PE PLYNOVODY V PŮVODNÍ TRASE
- REKONSTRUOVANÉ NTL PE PŘÍPOJKY V NOVÉ TRASE
- REKONSTRUOVANÉ NTL PE PŘÍPOJKY V PŮVODNÍ TRASE

NÁZEV: **STAVEBNÍ ÚPRAVY – REKONSTRUKCE NTL PLYNOVODU A PŘÍPOJEK Č.B., UL. O. OSTRČILA – O. NEDBALA**	ÚČEL	DÚR
	ČÍSLO ZAKÁZKY	04/13
	ČÍSLO PŘÍLOHY	C.2.3.
MÍSTO: k.ú. Č. Budějovice 2	MĚŘÍTKO	ČÍSLO PARÉ
PŘÍLOHA: MAPA KATASTRU NEMOVITOSTÍ – DKM č. 2	1:1000	