Stavba přeložky silnice III/14539
(přes ulici M Horákové do ulice Strakonické) - stavební část 2

SITUACE ZÁBORŮ POZEMKŮ VE VLASTNÍCTVÍ MANŽELŮ TŘEŠŇÁKOVÝCH
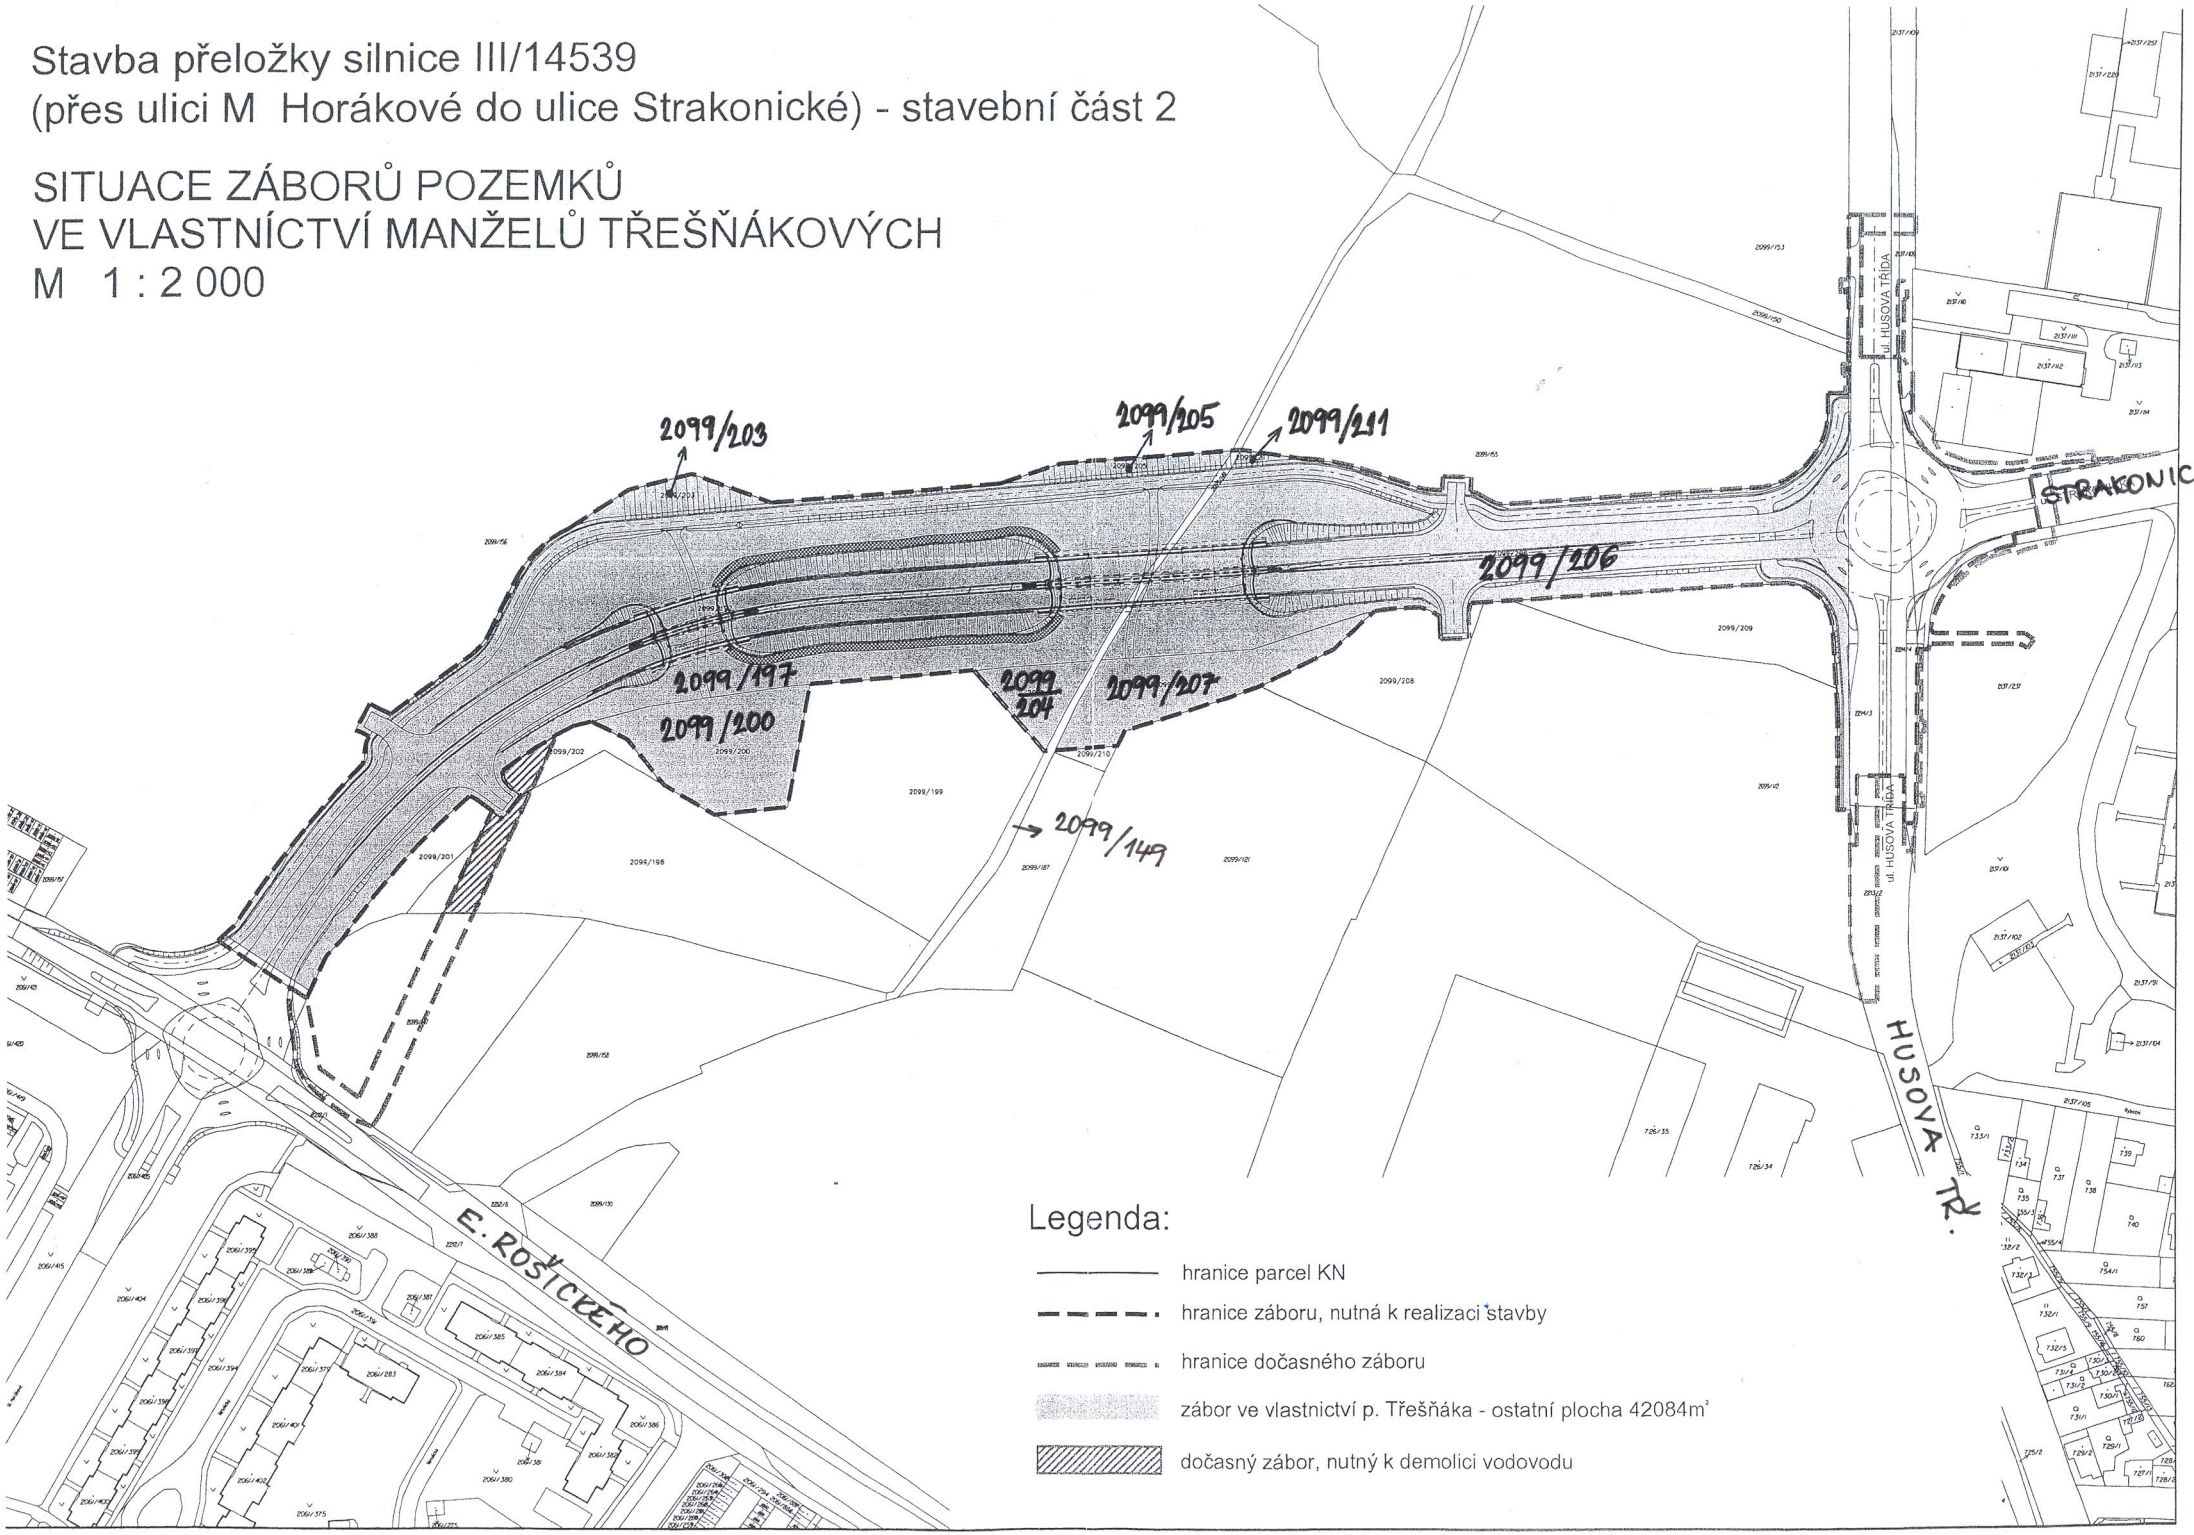
M 1 : 2 000