


VÝKAZ DOSAVADNÍHO A NOVÉHO STAVU ÚDAJŮ KATASTRU NEMOVITOSTÍ

Dosavadní stav				Nový stav													
Označení pozemku parc. číslem	Výměra parcely		Druh pozemku	Označení pozemku parc. číslem	Výměra parcely		Druh pozemku	Typ stavby	Způs. určení výměr	Porovnání se stavem evidence právních vztahů							
	ha	m ²			Způsob využití	ha				m ²	Způsob využití	Způsob využití	Díl přechází z pozemku označeného v		Číslo listu vlastnictví	Výměra dílu	Označení dílu
										katastru nemovitostí	dřívější poz. evidenci		ha	m ²			
293/1	38	68	ostat. pl.	293/1	37	43	ostat. pl.		2	293/1			1		37	43	
			ostat. komunikace	ostat. komunikace													
				293/5			59			ostat. pl.	293/1	1					59
				293/6			49			silnice	293/1	1					49
				293/7			17			ostat. komunikace	293/1	1					17
			ostat. pl.				jiná plocha										
301/1	7	86	ostat. pl.	301/1	7	13	ostat. pl.		2	301/1			2244		7	13	
			ostat. pl.	ostat. pl.													
			ostat. komunikace	301/26			65			ostat. komunikace	301/1	2244					65
			ostat. pl.	301/27			5			ostat. pl.	301/1	2244					5
			ostat. pl.	301/29			1			silnice	301/1	2244					1
			silnice														
301/6	2	52	zahrada	301/6	2	37	zahrada		2	301/6			5122	2	37		
			ostat. pl.	301/28			12			ostat. komunikace	301/6	5122				12	
			ostat. pl.	301/43			2			silnice	301/6	5122				2	
301/13	37	ostat. pl.	301/13	22	ostat. pl.		2	301/13			1		22				
		ostat. pl.	301/30		7			silnice	301/13	1				7			
		ostat. pl.	301/31		8			ostat. komunikace	301/13	1				8			
301/14	33	ostat. pl.	301/14	16	ostat. pl.		2	301/14			1		16				
		ostat. pl.	301/32		10			silnice	301/14	1				10			
		ostat. pl.	301/33		7			neplodná půda	301/14	1				7			
301/15	31	ostat. pl.	301/15	10	ostat. pl.		2	301/15			1		10				
		ostat. pl.	301/34		14			ostat. pl.	301/15	1				14			
		ostat. pl.	301/35		7			ostat. komunikace	301/15	1				7			
301/16	31	ostat. pl.	301/16	17	ostat. pl.		2	301/16			1		17				
		ostat. pl.	301/36		8			ostat. komunikace	301/16	1				8			
		ostat. pl.	301/37		6			ostat. pl.	301/16	1				6			
301/17	25	ostat. pl.	301/17	18	ostat. pl.		2	301/17			1		18				
		ostat. pl.	301/38		6			ostat. komunikace	301/17	1				6			
		ostat. pl.	301/39		1			ostat. pl.	301/17	1				1			
301/18	23	ostat. pl.	301/18	20	ostat. pl.		2	301/18			1		20				
		ostat. pl.	301/40		3			ostat. komunikace	301/18	1				3			
301/19	29	ostat. pl.	301/19	28	ostat. pl.		2	301/19			1		28				
		ostat. pl.	301/41		1			ostat. komunikace	301/19	1				1			
		ostat. pl.	301/42		1			ostat. komunikace	301/19	1				1			
457	26	91	ostat. pl.	457/1	25	74	ostat. pl.		2	457			1		25	74	
			ostat. komunikace	ostat. komunikace													
				457/2			63			ostat. pl.	457	1					63
				457/3			17			silnice	457	1					17
				457/4			27			ostat. pl.	457	1					27
			ostat. komunikace	457/5	9	ostat. komunikace	457	1	9								
			ostat. pl.				jiná plocha										
482/1	12	66	zahrada	482/1	10	82	zahrada		0	482/1			1	10	82		
			ostat. pl.	482/43			1			ostat. komunikace	482/1	1				60	
			ostat. pl.	482/44			20			silnice	482/1	1				20	

125

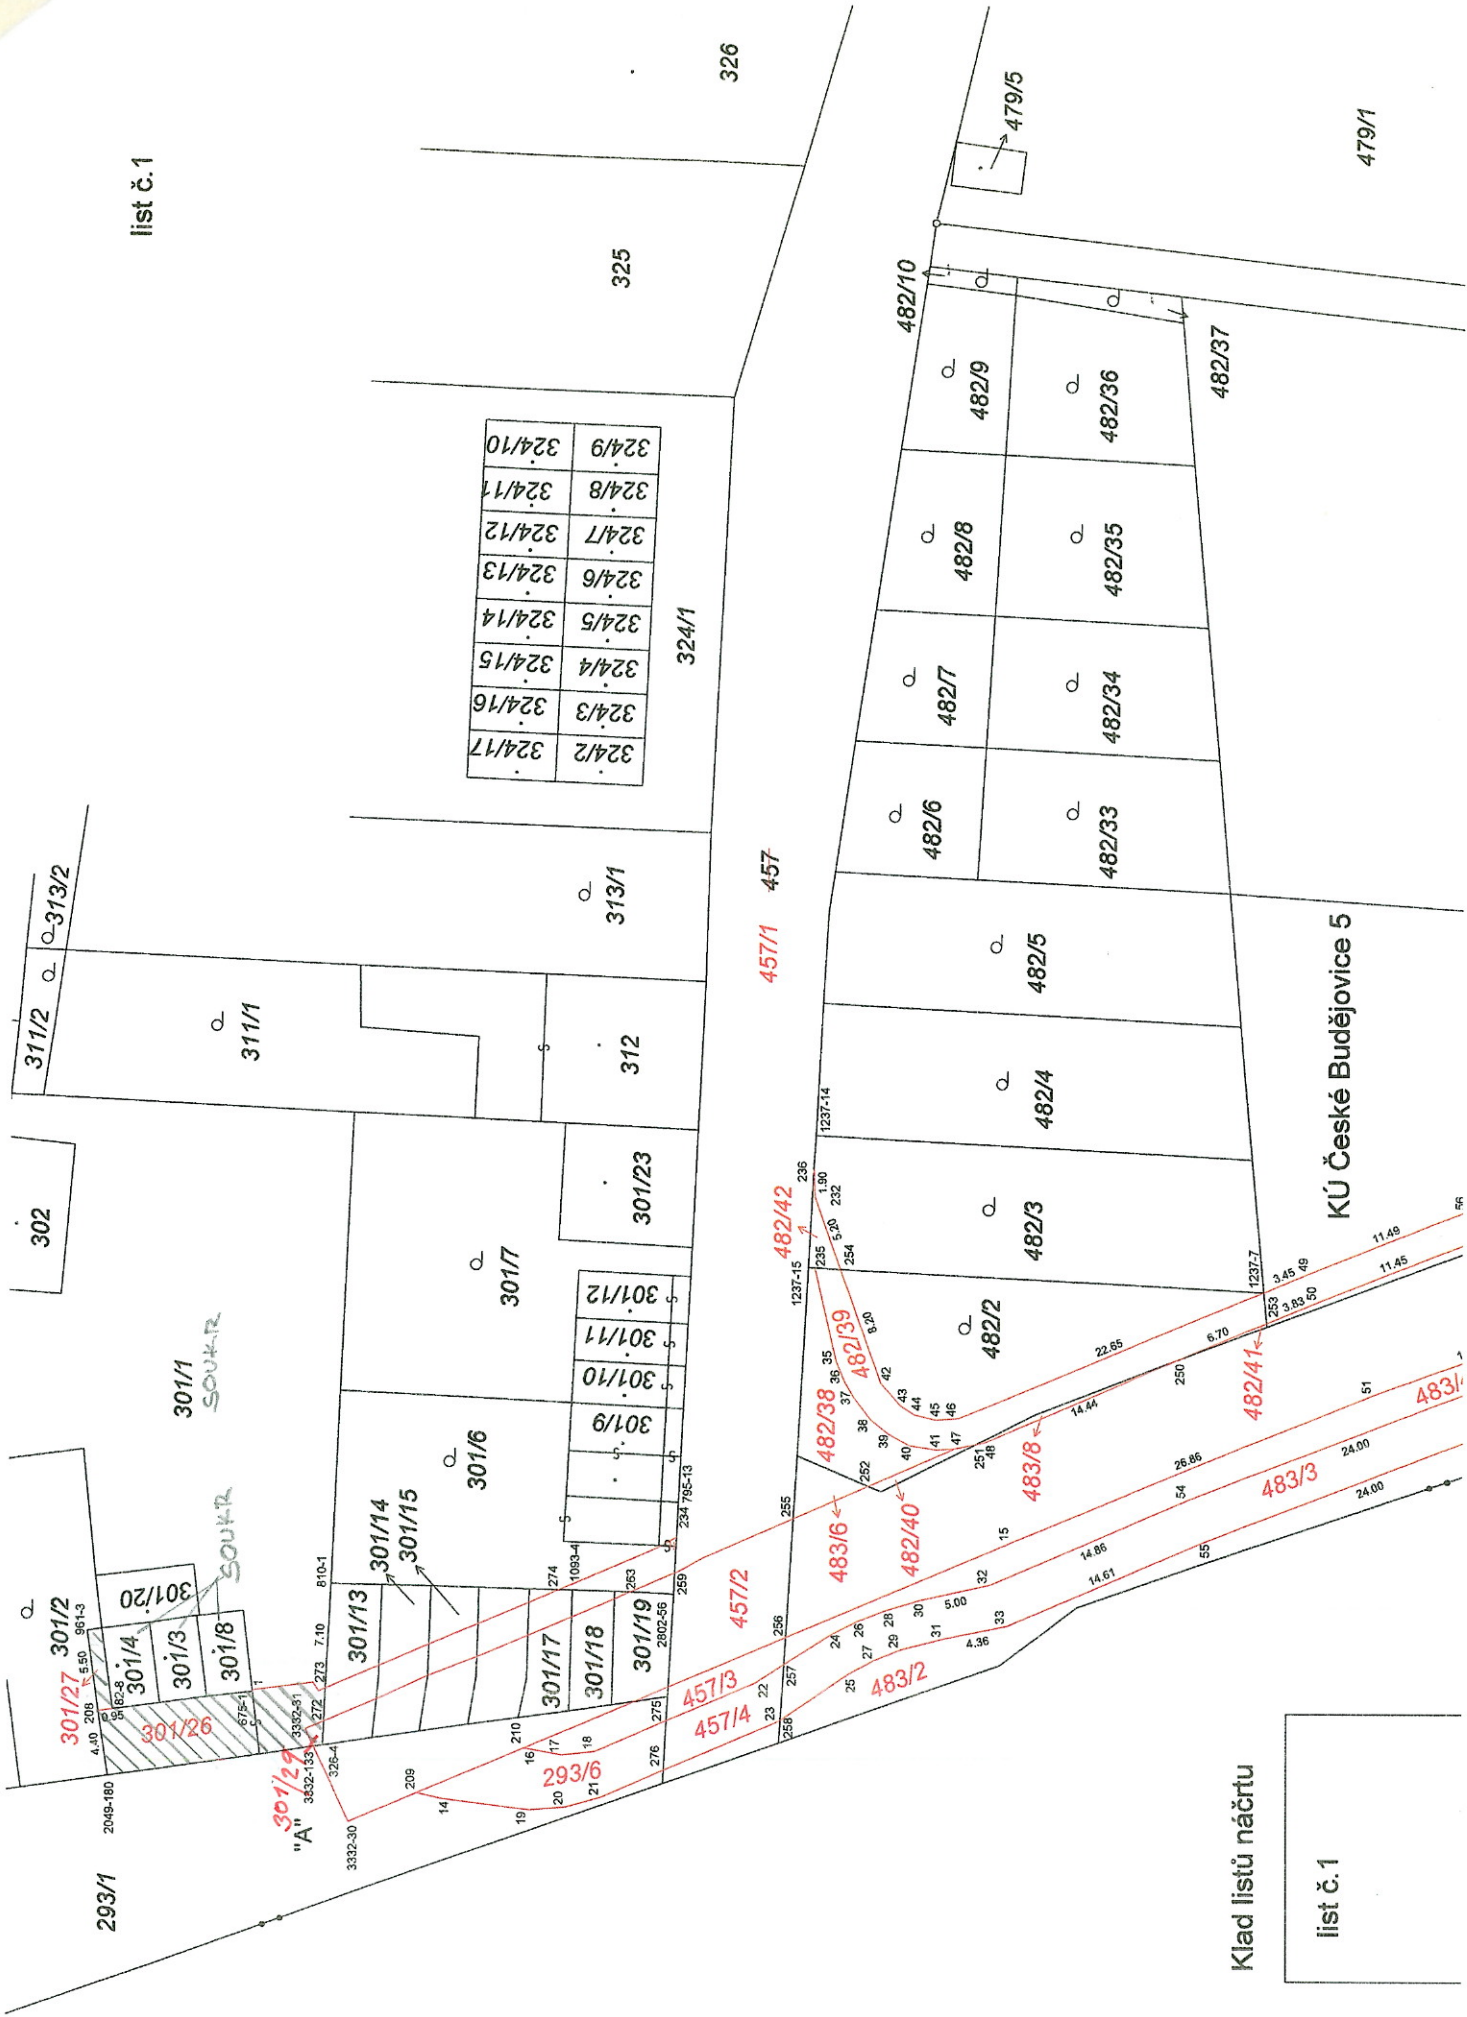

Klad listů načrtu

1000