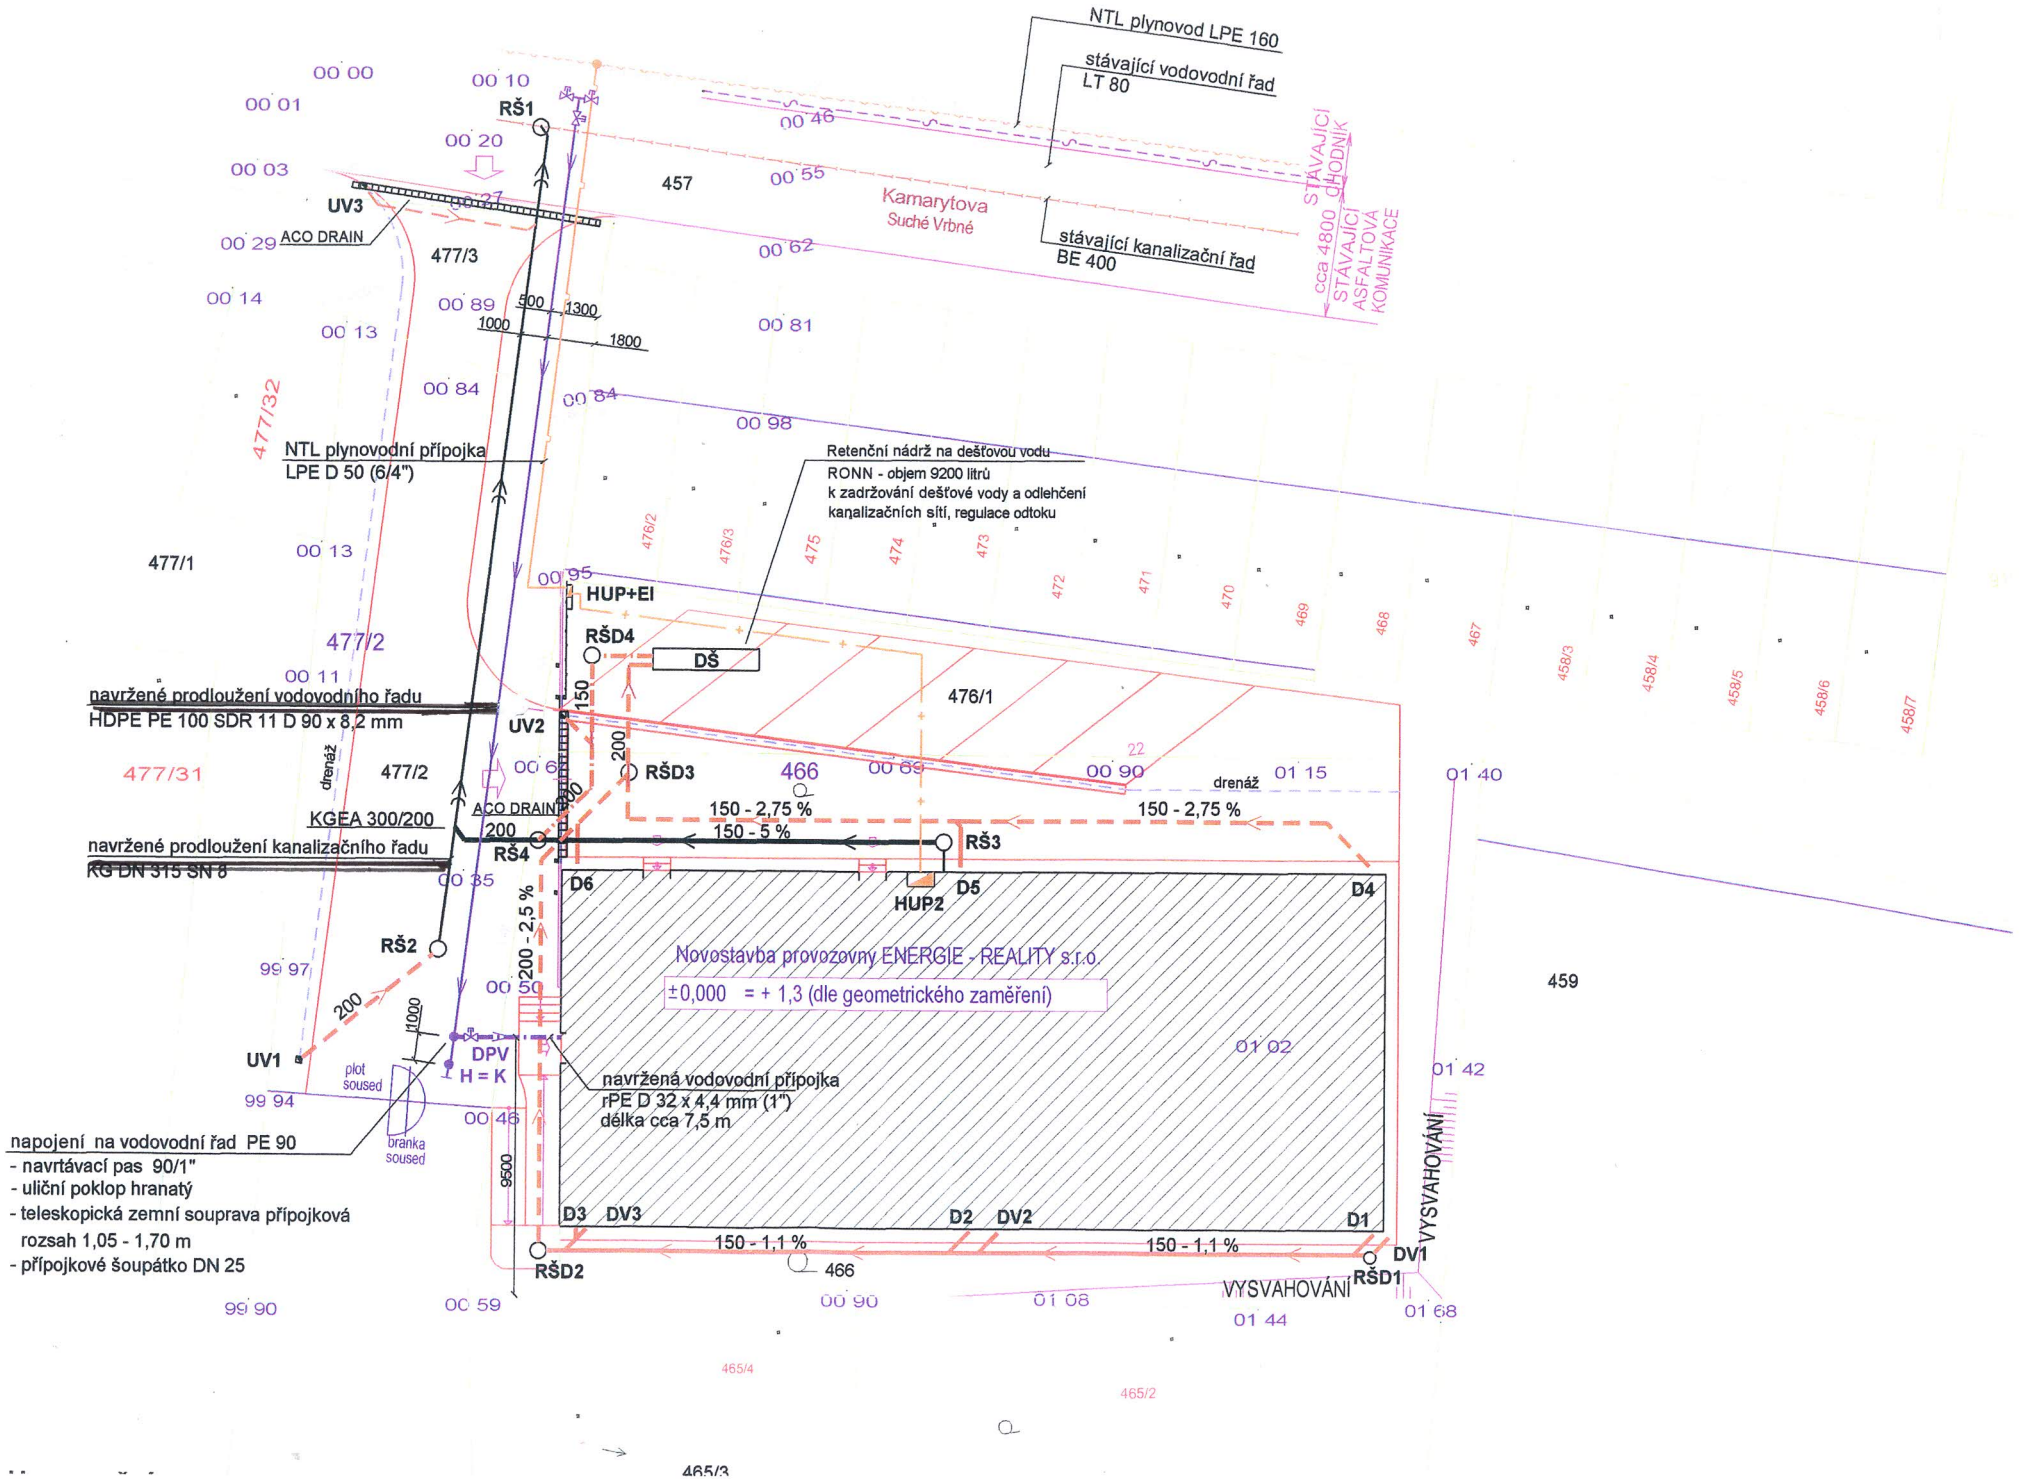

NTL plynovod LPE 160
stávající vodovodní řad
LT 80
stávající kanalizační řad
BE 400
Kamarytova
Suché Vrbné
STÁVAJÍCÍ CHODNÍK
cca 4800
STÁVAJÍCÍ ASFALTOVÁ KOMUNIKACE
RŠ1
UV3
ACO DRAIN
477/3
457
NTL plynovodní přípojka
LPE D 50 (6/4")
Retenční nádrž na dešťovou vodu
RONN - objem 9200 litrů
k zadržování dešťové vody a odlehčení
kanalizačních sítí, regulace odtoku
HUP+EI
RŠD4
DŠ
476/1
navržené prodloužení vodovodního řadu
HDPE PE 100 SDR 11 D 90 x 8,2 mm
UV2
477/2
477/31
drenáž
RŠD3
466
KGEA 300/200
navržené prodloužení kanalizačního řadu
KG DN 315 SN 8
ACO DRAIN
RŠ4
RŠ3
150 - 2,75 %
150 - 5 %
150 - 2,75 %
D6
D5
D4
HUP2
RŠ2
200 - 2,5 %
Novostavba provozovny ENERGIE - REALITY s.r.o.
±0,000 = + 1,3 (dle geometrického zaměření)
459
UV1
DPV
H = K
plot soused
branka soused
navržená vodovodní přípojka
rPE D 32 x 4,4 mm (1")
délka cca 7,5 m
napojení na vodovodní řad PE 90
- navrtávací pas 90/1"
- uliční poklop hranatý
- teleskopická zemní souprava přípojková
rozsah 1,05 - 1,70 m
- přípojkové šoupátko DN 25
D3
DV3
D2
DV2
D1
DV1
150 - 1,1 %
150 - 1,1 %
RŠD2
RŠD1
466
VYSVAHOVÁNÍ
VYSVAHOVÁNÍ
477/32
477/1
477/2
476/1
465/4
465/2
465/3