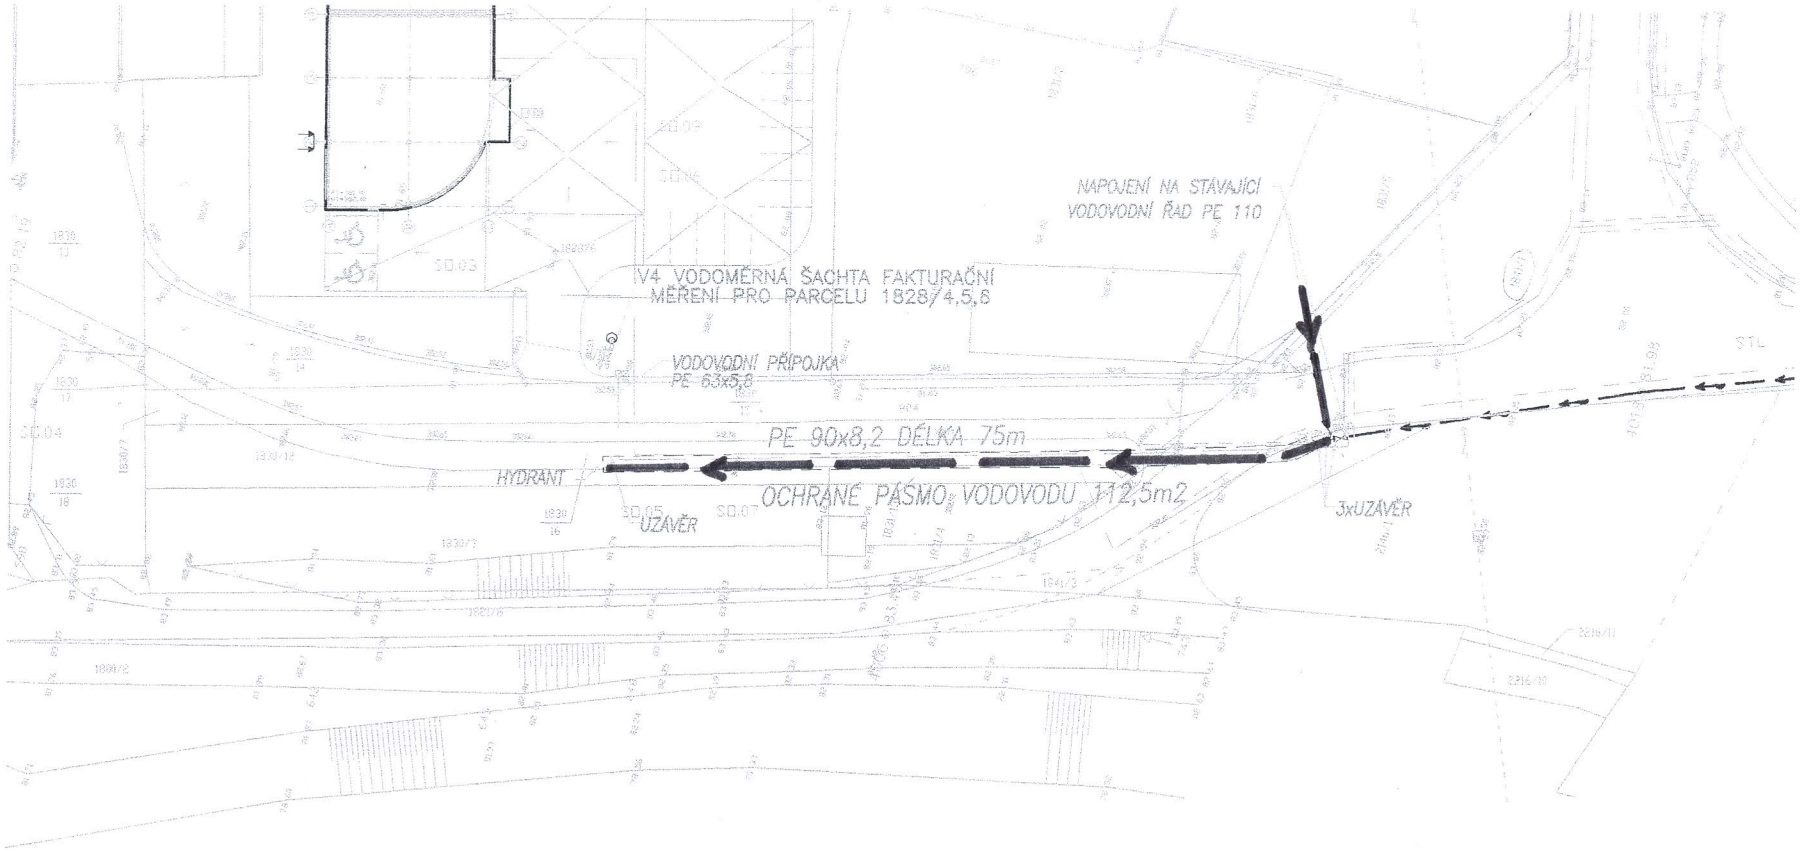


VODOVOD

stávající VODOVOD

V4 – VODOMĚRNÁ ŠACHTA FAKTURAČNÍ MĚŘENÍ PRO PARCELU 1828/4,5,6

2% SPÁD POTRUBÍ/SMĚR TOKU

HRANICE DODÁVKY ZAŘÍZENÍ

DÉLKA VODOVODNÍHO ŘADU 75m PE 90x8,2

OCHRANÉ PÁSMO VODOVODU 112,5m2

ŠTROB & spol. s r.o.
TECHNIKA PROSTŘEDÍ STAVEB
PROJEKČNÍ KANCELÁŘ
Senovážné náměstí 7
370 01 České Budějovice
tel.: 387 756 111
fax: 387 756 444
e-mail: tzb@strob.cz
www.strob.cz

AKCE: VELKOOBCHODNÍ AREÁL "VOŘÍŠKŮV DVŮR"
k.ú. ČESKÉ BUDĚJOVICE 3

INVESTOR:	Štrob a spol. s.r.o.		
FÁZE:	PROVÁDĚCÍ DOKUMENTACE	ZAK. č.:	931/07
ZODP. PROJ.:	ing. Jan Trajer	MĚŘÍTKO:	1:200
PROJEKTANT:	Karel Křivanec	FORM. A4:	A4x5
KRESLIL:	Karel Křivanec	DIGITÁL. SOUB:	931SIT_.dwg
PROFESE:	SO.09 VODOVOD	REVIZE:	–
VÝKRES:	SITUACE	DATUM:	
		VÝKRES č.:	V–02

VYHOTOVENÍ č.: