

LEGENDA:

HRANICE A POPISY:

- HRANICE ŘEŠENÉHO ÚZEMÍ
- HRANICE KATASTRÁLNÍHO ÚZEMÍ
- HRANICE LOKALIT
- HRANICE MAKROBLOKŮ
- k.ú. České Vrbné NÁZEV KATASTRÁLNÍHO ÚZEMÍ
- 4. VENKOV ČÍSLO A NÁZEV ČTVRTI
- 4.0.1. Haklovy Dvory ČÍSLO A NÁZEV LOKALITY

PLOCHY:

- 255,255,255 ZASTAVITELNÁ ÚZEMÍ
- 240,240,240 ÚZEMÍ ZELENĚ

OCHRANNÉ REŽIMY

CHRÁNĚNÁ ÚZEMÍ PŘÍRODY, KRAJINY A ZELENĚ



- STAV
- 0,82,39 RBK 0 ÚSES BOKORIDOR REGIONÁLNÍ
 - VÝZNAMNÝ KRAJINNÝ PRVEK registrovaný (aktualizováno dle ÚAP z 11/2024)
 - VÝZNAMNÝ KRAJINNÝ PRVEK registrovaný (převzato z ÚPnM ČB)
 - LOKALITY VÝSKYTU ZVLÁŠTĚ CHRÁNĚNÝCH DRUHŮ ROSTLIN A ŽIVOČICHŮ S NÁRODNÍM VÝZNAMEM (aktualizováno dle ÚAP z 11/2024)
- LOKALITA HAKLOVY DVORY JE CELÁ SOUČÁSTÍ OBLASTI - NATURA 2000 - PTAČÍ OBLAST
- 255,168,0
- HRANICE SKUPINY TYPŮ GEOBIOCÉNU (STG) (převzato z ÚPnM ČB)
 - 255,235,168 ÚZEMÍ HARMONIZACE KULTURNÍ KRAJINY (převzato z ÚPnM ČB)

OCHRANNÉ REŽIMY - PRVKY RUŠENÉ ZMĚNOU

CHRÁNĚNÁ ÚZEMÍ PŘÍRODY, KRAJINY A ZELENĚ

- STAV NÁVRH
- 0,168,81 250,0,0 ÚSES BOKORIDOR REGIONÁLNÍ A NADREGIONÁLNÍ
 - 0,71,35 BK 7 ÚSES BOKORIDOR LOKÁLNÍ
 - IP 2 ÚSES INTERAKČNÍ PRVEK

- ZMĚNA ÚPnM UPRAVUJE VYMEZENÍ BOKORIDORU NRBK 6 A MĚNÍ JEHO ÚROVEŇ Z NADREGIONÁLNÍHO NA REGIONÁLNÍ V SOULADU S VYMEZENÍM V ZÁSADÁCH ÚZEMNÍHO ROZVOJE JIHOČESKÉHO KRAJE, VČ. ZMĚNY INDEXU NA "RBK 0"
- ZMĚNA ÚPnM RUŠÍ INTERAKČNÍ PRVEK IP 2 (NOVÉ V MÍSTĚ VYMEZEN RBK 0),
- ZMĚNA ÚPnM UPRAVUJE Z DŮVODU VYMEZENÍ RBK 0 ROZSAH LOKÁLNÍHO BOKORIDORU BK 7,
- ZMĚNOU ÚPnM JSOU V ŘEŠENÉM ÚZEMÍ AKTUALIZOVÁNY LIMITY VYUŽITÍ ÚZEMÍ DLE ÚAP Z 11/2024 .

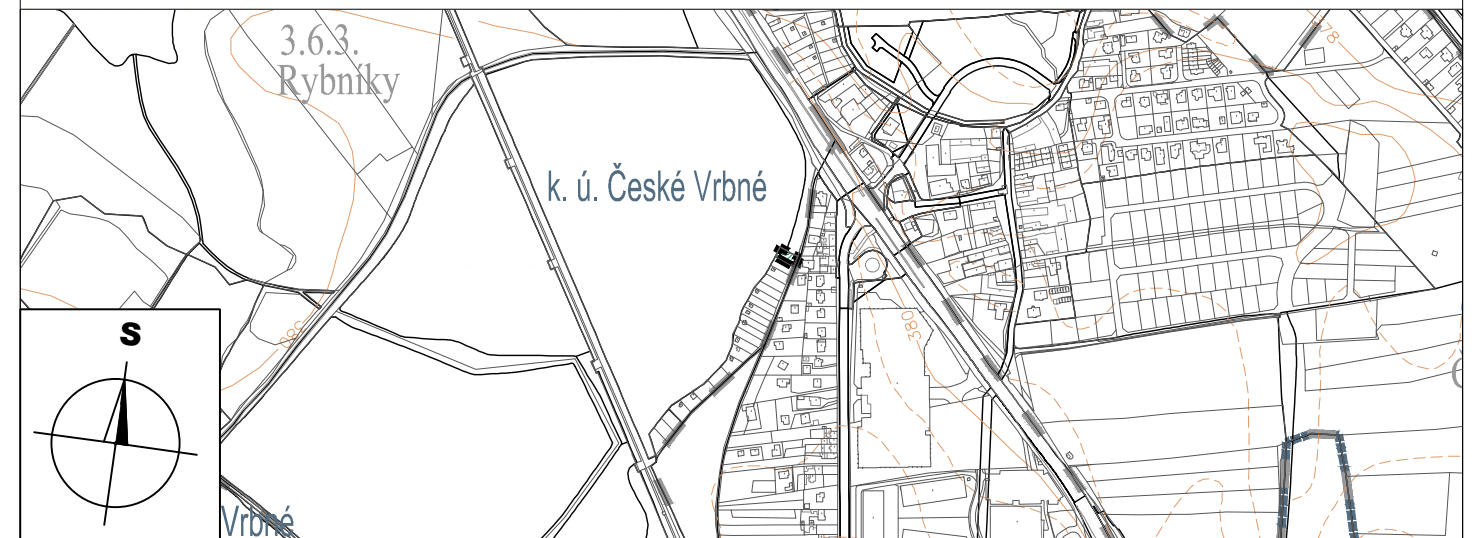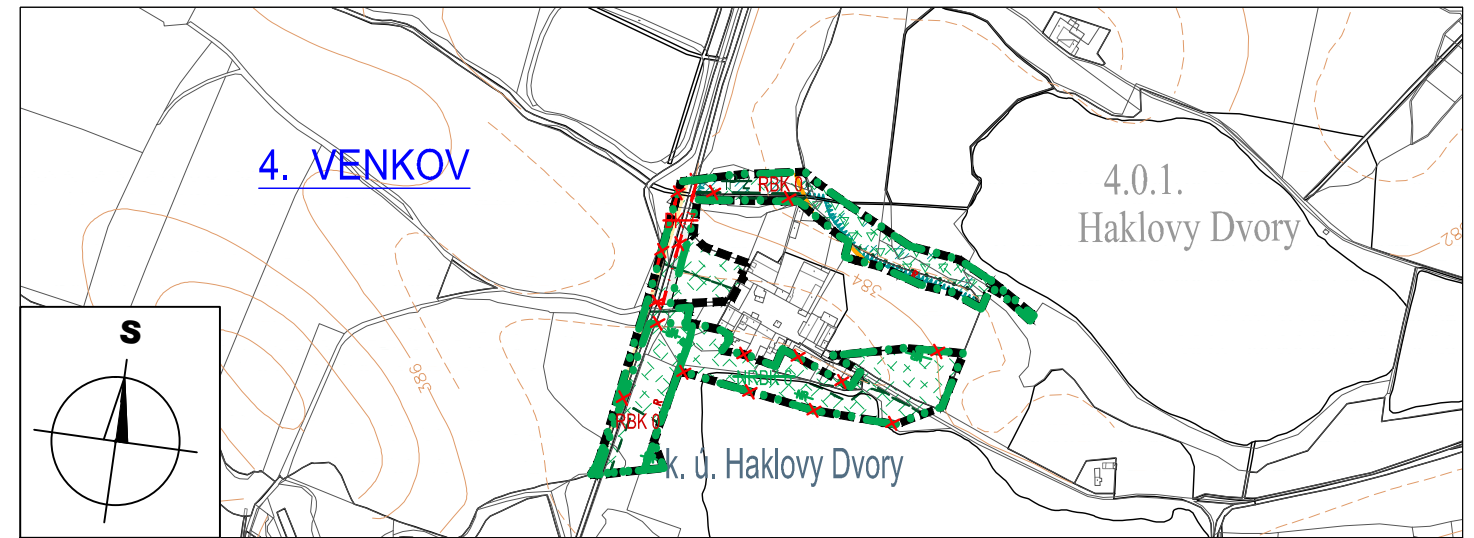

MAPOVÝ PODKLAD: © 2024 ČÚZK (DIGITÁLNÍ KATASTRÁLNÍ MAPA 10/2024)

ZÁZNAM O ÚČINNOSTI	
a) označení správního orgánu, který změnu vydal: Zastupitelstvo města České Budějovice	b) datum nabytí účinnosti:
c) oprávněná úřední osoba pořizovatele: jméno a příjmení: Ing. Pavla Kodadová funkce: Vedoucí odboru územního plánování Magistrátu města České Budějovice, nám. Přemysla Otakara II č.1/1 370 92 České Budějovice podpis:	Otisk úředního razítka pořizovatele:

I. ŘEŠENÍ ZMĚNY č. 120 ÚPnM ČB

5.2. PLÁN ÚSES

ZMĚNA č. 120 ÚZEMNÍHO PLÁNU MĚSTA ČESKÉ BUDĚJOVICE V LOKALITÁCH RYBNÍKY A HAKLOVY DVORY

v katastrálním území České Vrbné a Haklovy Dvory

NÁVRH pro vydání zastupitelstvem města

1:10 000 07/2025 24-063.2

BK architekti