

LEGENDA:

HRANICE A POPISY:

- HRANICE ŘEŠENÉHO ÚZEMÍ
- HRANICE KATASTRÁLNÍHO ÚZEMÍ
- ■ ■ ■ ■ HRANICE LOKALIT
- ■ ■ ■ ■ HRANICE MAKROBLOKŮ
- k.ú. Č. Budějovice 6 NÁZEV KATASTRÁLNÍHO ÚZEMÍ
- 2.1. SUCHÉ VRBNÉ ČÍSLO A NÁZEV ČTVRTI
- 2.1.8. Nádraží ČÍSLO A NÁZEV LOKALITY
- 2.1.8.033.z-72 DZ ČÍSLA MAKROBLOKŮ S INDEXEM ZPŮSOBU VYUŽITÍ PLOCHY - BEZE ZMĚNY
- 2.1.8.042.z... DZ ČÍSLA MAKROBLOKŮ S INDEXEM ZPŮSOBU VYUŽITÍ PLOCHY - NOVĚ PŘEČÍSLOVANO

PŘEKRYVNÁ ZNAČENÍ

- 183.70.231/138.112.255
CNZ.1 KORIDOR DOPRAVNÍ INFRASTRUKTURY Z NADŘAZENÉ DOKUMENTACE URČENÝ PRIORITYNĚ PRO UMÍSTĚNÍ PODJEZDU POD ŽELEZNIČNÍM NÁDRAŽÍM PRO PROPOJENÍ SILNICE II/156 (ULICE MÁNESOVA "ZANÁDRAŽNÍ" KOMUNIKACE) S II/157 (ULICE DOBROVODSKÁ) A DRUHOTNÉ STAVEB SOUVISEJÍCÍCH VČ. LÁVKY PŘES NÁDRAŽÍ
- 183.70.231/138.112.255
CNU.2 KORIDOR DOPRAVNÍ INFRASTRUKTURY URČENÝ PRO UMÍSTĚNÍ ZEJMÉNA STAVEB VYVOLANÝCH A SOUVISEJÍCÍCH SE STAVBOU PODJEZDU POD ŽELEZNIČNÍM NÁDRAŽÍM URČENÝM PRO PROPOJENÍ SILNICE II/156 (ULICE MÁNESOVA "ZANÁDRAŽNÍ" KOMUNIKACE) S II/157 (ULICE DOBROVODSKÁ)

PLOCHY S ROZDÍLNÝM ZPŮSOBEM VYUŽITÍ/plochy území města:

ZASTAVITELNÁ ÚZEMÍ

SMÍŠENÁ ÚZEMÍ

- 214.194.180
SKOL SMÍŠENÁ ÚZEMÍ S BYDLENÍM KOLEKTIVNÍHO CHARAKTERU

ÚZEMÍ PRACOVNÍCH AKTIVIT

- 224.224.224
PA ÚZEMÍ PRACOVNÍCH AKTIVIT

ÚZEMÍ PRO DOPRAVNÍ STAVBY, SLUŽBY A ZAŘÍZENÍ

- 255.200.240
DZ ÚZEMÍ ŽELEZNIČNÍ DOPRAVY

DOPRAVA

- 255.255.0
- II - MÍSTNÍ KOMUNIKACE II.TŘÍDY - MĚSTSKÉ TŘÍDY A SBĚRNÉ KOMUNIKACE
- 255.255.0
- III - VYBRANÉ HLAVNÍ OBSLUŽNÉ MÍSTNÍ KOMUNIKACE III.TŘÍDY
- 255.255.220
- MĚSTSKÉ TŘÍDY, HLAVNÍ A PODSTATNÉ OBSLUŽNÉ KOMUNIKACE
- - -** ŽELEZNICE

OCHRANNÉ REŽIMY

TECHNICKÁ OCHRANNÁ PÁSMA OSTATNÍ

- 0,0,0
- - - OCHRANNÉ PÁSMO DOPRAVNÍCH STAVEB


KATEGORIE ÚZEMÍ MĚSTA VE VZTAHU K PRŮBĚHU POVODNĚ A PROTIPOVODŇOVÉ OCHRANĚ

- 17.52.191
- - - HRANICE MEZI JEDNOTLIVÝMI KATEGORIEMI ÚZEMÍ
- 6** OZNAČENÍ JEDNOTLIVÝCH TYPŮ
- 7.64.156
- - - HRANICE AKTIVNÍ ZÓNY ZÁPLAVY Q 100, vyhlášené 2005
- 116.132.173
- - - HRANICE ZÁPLAVOVÉHO ÚZEMÍ Q 100, vyhlášené 2005
- 31.49.122
- - - HRANICE NEJVÝŠE ZAZNAMENANÉ ZÁPLAVY, srpen 2002

PROSTOROVÁ REGULACE MĚSTOTVORNÉ KOMPOZICE

- - - - -** KOMPOZIČNÍ OSY

- ZMĚNA NENÍ POŘIZOVÁNA V JEDNOTNÉM STANDARDU ÚPD.

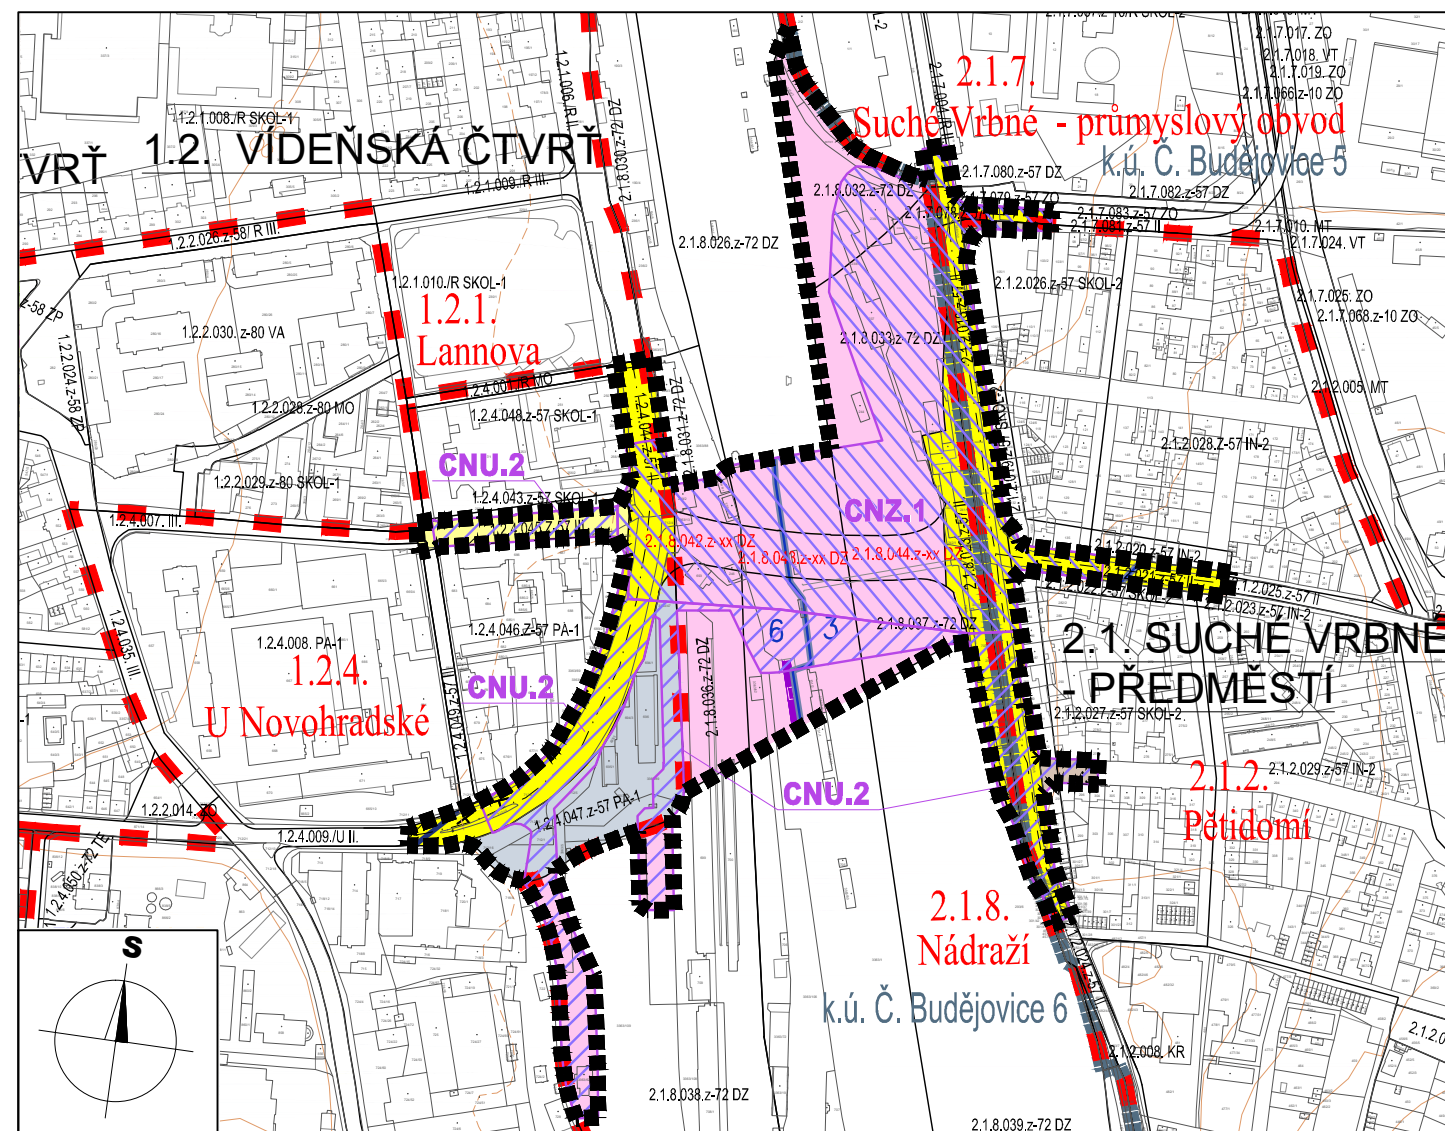

MAPOVÝ PODKLAD: © 2024 ČÚZK (DIGITÁLNÍ KATASTRÁLNÍ MAPA 03/2024)

ZÁZNAM O ÚČINNOSTI	
a) označení správního orgánu, který změnu vydal: Zastupitelstvo města České Budějovice	b) datum nabytí účinnosti:
c) oprávněná úřední osoba pořizovatele: jméno a příjmení: Ing. Pavla Kodadová funkce: Vedoucí odboru územního plánování Magistrátu města České Budějovice, nám. Přemysla Otakara II č.1/1 370 92 České Budějovice	Otisk úředního razítka pořizovatele:
podpis:	

I. ŘEŠENÍ ZMĚNY č. 108 ÚPnM ČB

2.1. HL VÝKRES FUNKČNÍ REG. ÚZEMÍ - KRYCÍ LIST ČÁSTÍ LOKALIT

ZMĚNA č. ... ÚZEMNÍHO PLÁNU MĚSTA ČESKÉ BUDĚJOVICE

V LOKALITÁCH KASÁRENSKÁ, U NOVOHRADSKÉ, NÁDRAŽÍ, PĚTIDOMÍ A SUCHÉ VRBNÉ - PRŮMYSL OVÝ OB VOD

v katastrálním území České Budějovice 5 a České Budějovice 6

NÁVRH PRO VYDÁNÍ ZASTUPITELSTVEM MĚSTA

1:5 000 01/2025 23-050.2

BK architekti