

# Změna č.112 Územního plánu města České Budějovice v lokalitě Pohůrka

k.ú.: České Budějovice 5

KRYCÍ LIST 1-3, 1-4

## PLOCHY S ROZDÍLNÝM ZPŮSOBEM VYUŽITÍ

214.194.180

SIN-2

ÚZEMÍ SMÍŠENÁ S BYDLENÍM INDIVIDUÁLNÍHO CHARAKTERU - PŘEDMĚSTÍ

## DOPLŇUJÍCÍ REGULACE ZASTAVITELNÝCH PLOCH




ÚZEMÍ S DANOU MÍROU MĚSTSKÉ REGULACE - ZRUŠENO



OCHRANNÉ PÁSMO DOPRAVNÍCH STAVEB



OCHRANNÉ PÁSMO PLNY VTL

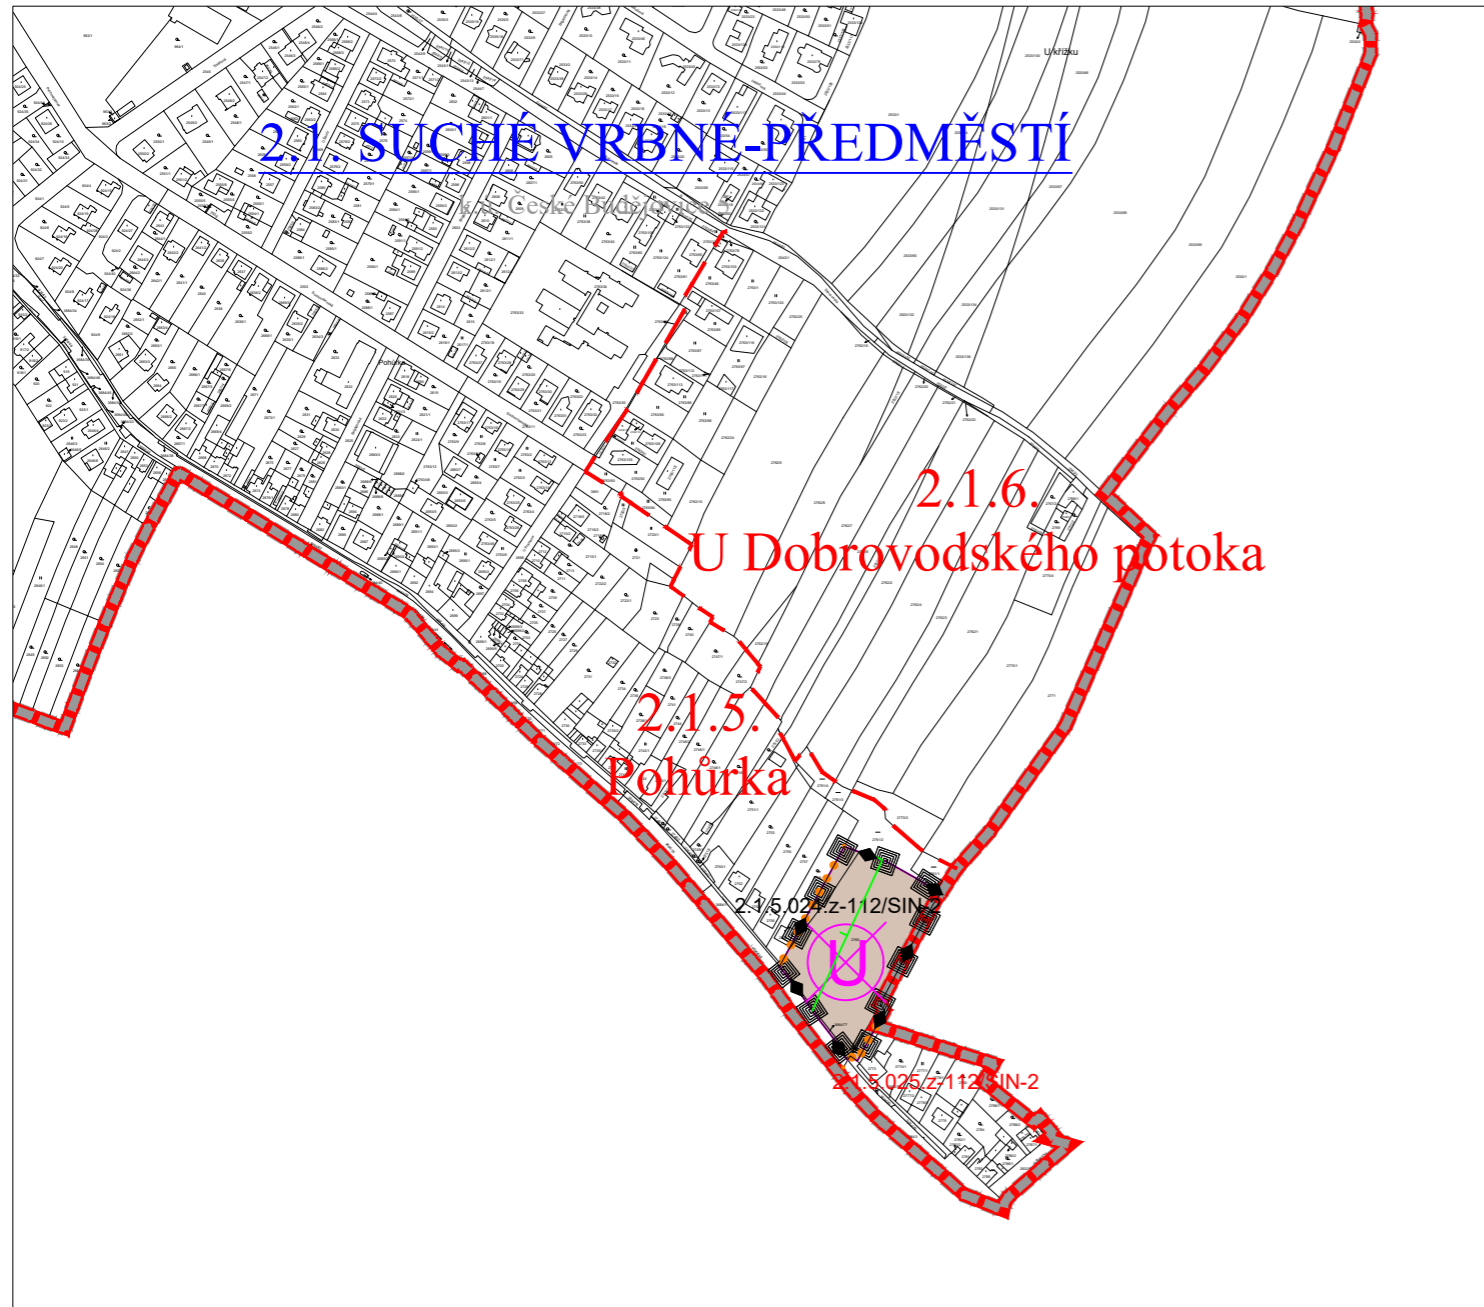

## HRANICE A POPISY:

### 2.1. SUCHÉ VRBNÉ

#### 2.1.5. Pohůrka



ČÍSLO A NÁZEV ČTVRTI



ČÍSLO A NÁZEV LOKALITY



HRANICE LOKALIT MĚSTA



HRANICE ŘEŠENÉHO ÚZEMÍ (ZMĚNA ÚPnM)



HRANICE ŘEŠENÉHO ÚZEMÍ (hranice správního území města)




HRANICE KATASTRÁLNÍHO ÚZEMÍ



NÁZEV KATASTRÁLNÍHO ÚZEMÍ



HRANICE SOUČASNĚ ZASTAVĚNÉHO ÚZEMÍ

 

HRANICE ZASTAVITELNÉ PLOCHY (DLE ÚPnM ZASTAVITELNÉ ÚZEMÍ)



HRANICE MAKROBLOKŮ

2.1.5.024.z-112

ČÍSLOVÁNÍ MAKROBLOKŮ - ŘEŠENÝ MAKROBLOK ZMĚNOU, ZMĚNA ZPŮSOBU VYUŽITÍ

2.1.5.025.z-112

ČÍSLOVÁNÍ MAKROBLOKŮ - DOTČENÝ MAKROBLOK ZMĚNOU, BEZ ZMĚNY ZPŮSOBU VYUŽITÍ

## ZMĚNA č.112 ÚPnM ČESKÉ BUDĚJOVICE

VÝROK

KRYCÍ LIST 1-3, 1-4

PROJEKTOVÝ ATELIÉR AD s.r.o.  
ING. ARCH. JAROSLAV DANĚK



RAZÍTKO A PODPIS:

HUSOVA 4, Č. BUDĚJOVICE, 370 01, TEL. 387 311 238, 605 277 998  
www.atelierad.cz, atelierad@atelierad.cz, IČ 25194771, DIČ CZ25194771

ZPRACOVATEL: ING. ARCH. JAROSLAV DANĚK

KRESLIL: ING. ARCH. DOMINIK DANĚK

ČÍSLO ZAKÁZKY: 64\_2024

ČÍSLO VÝKRESU:

ČÍSLO PARÉ:

DATUM: ÚNOR 2025

2.1

1

MĚŘÍTKO: 1 : 5 000

## ZÁZNAM O ÚČINNOSTI

DATUM NABYTÍ ÚČINNOSTI:

POŘIZOVATEL:  
MAGISTRÁT MĚSTA ČESKÉ BUDĚJOVICE,  
odbor územního plánování  
ING. PAVLA KODADOVÁ (vedoucí odboru územního plánování)

SPRÁVNÍ ORGÁN, KTERÝ ÚPD VYDAL:  
ZASTUPITELSTVO MĚSTA ČESKÉ BUDĚJOVICE

RAZÍTKO A PODPIS:

RAZÍTKO A PODPIS:

