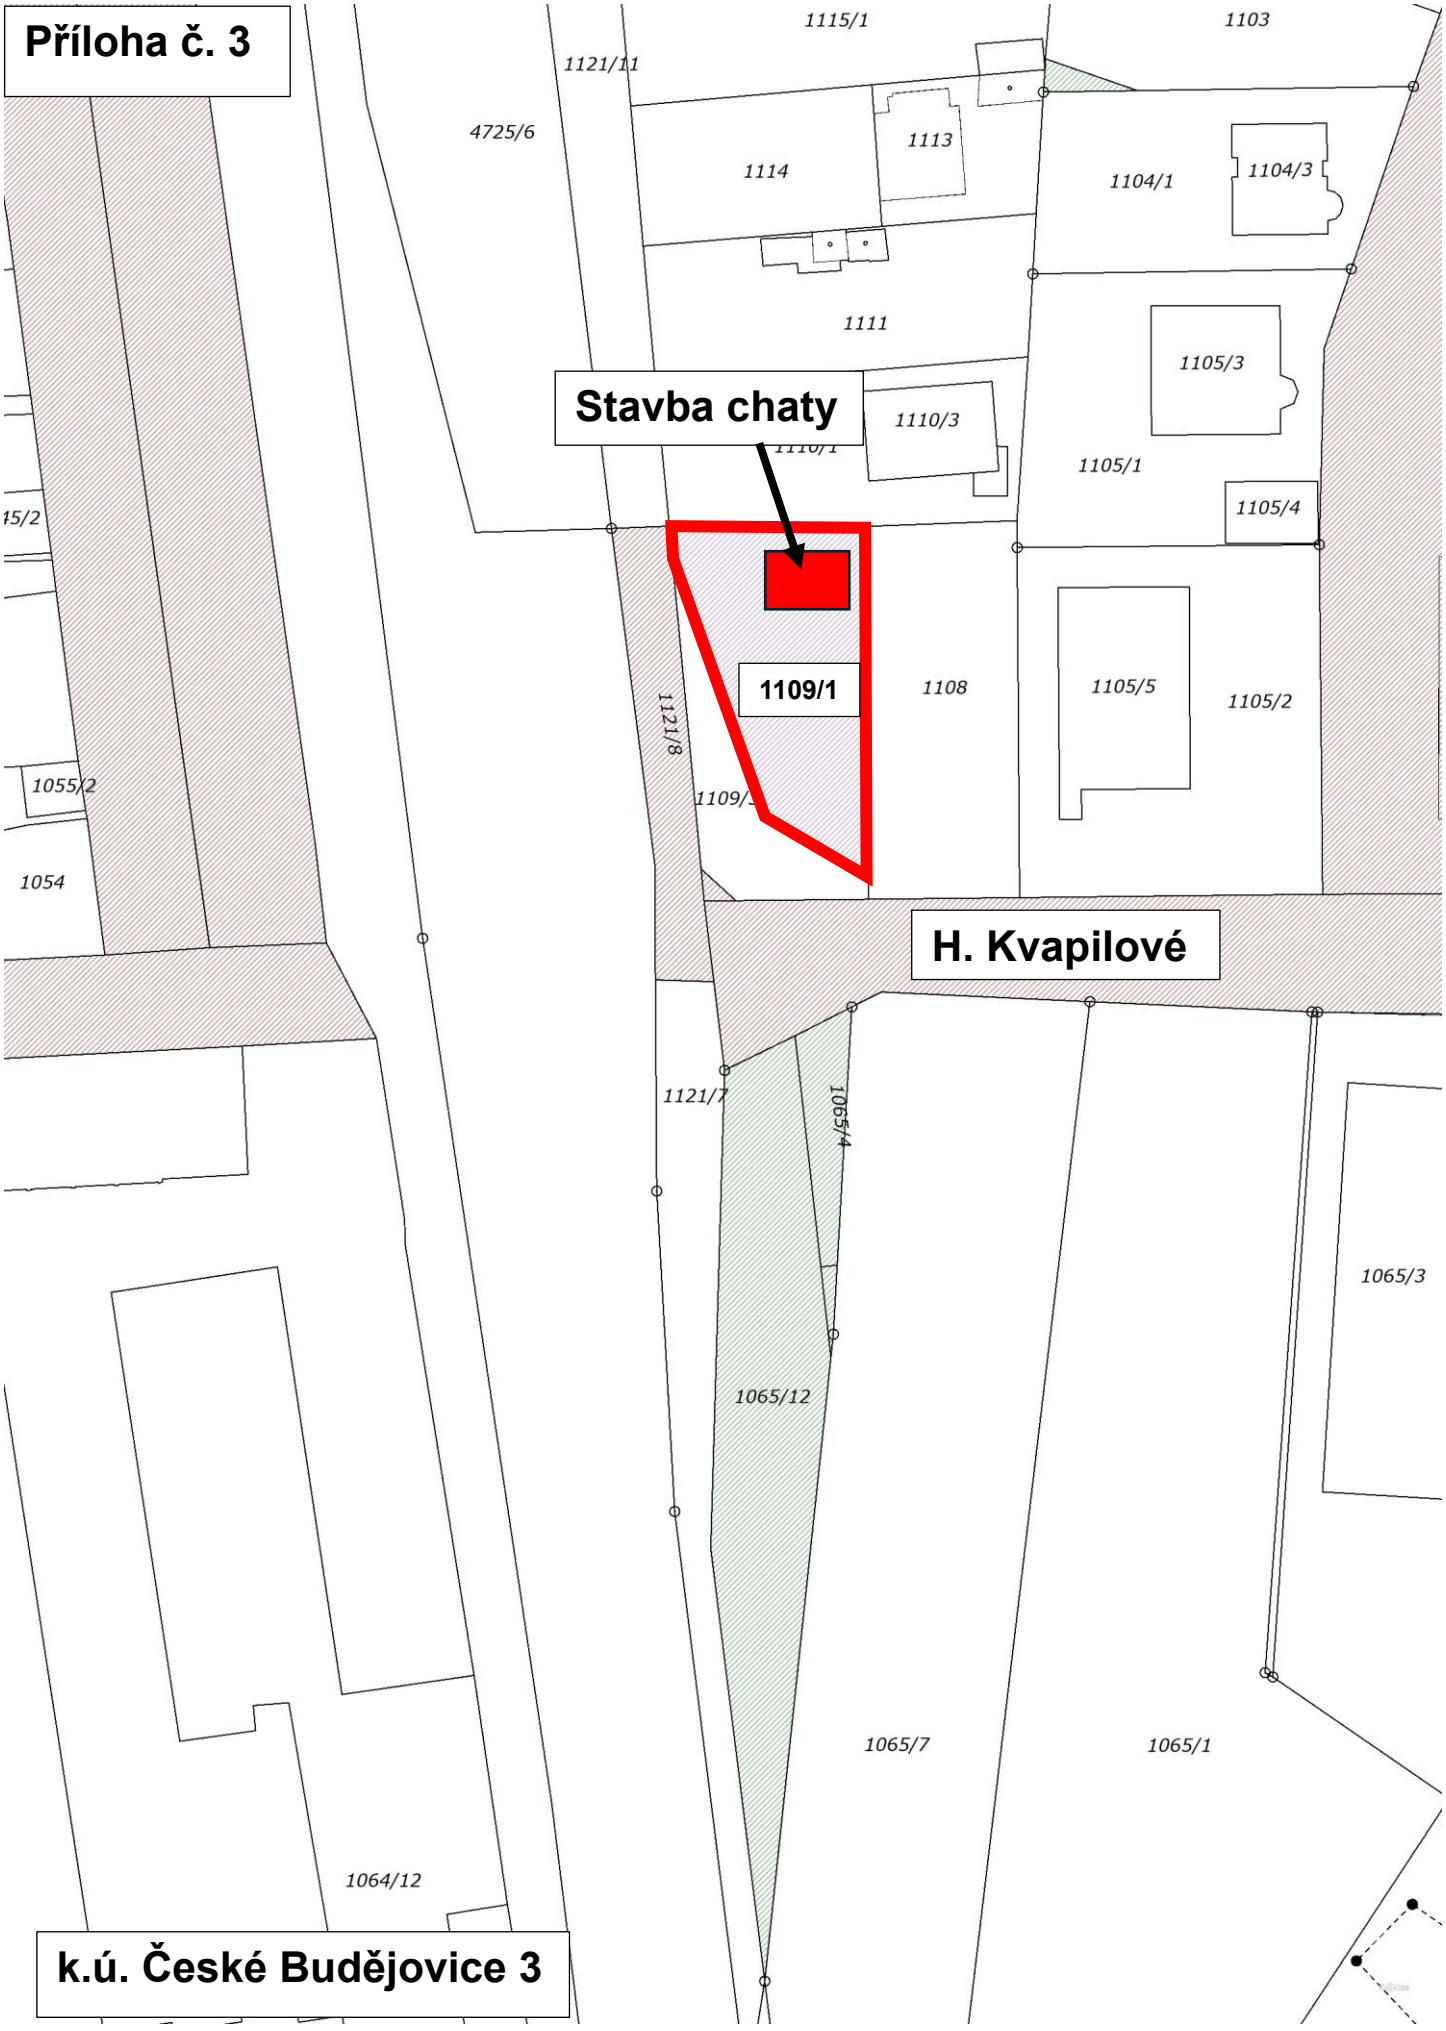

Příloha č. 3
1115/1
1103
1121/11
4725/6
1114
1113
1104/1
1104/3
1111
1105/3
Stavba chaty
1110/3
1105/1
1105/4
1109/1
1108
1105/5
1105/2
1121/8
1055/2
1054
H. Kvapilové
1121/7
1065/14
1065/3
1065/12
1065/7
1065/1
1064/12
k.ú. České Budějovice 3