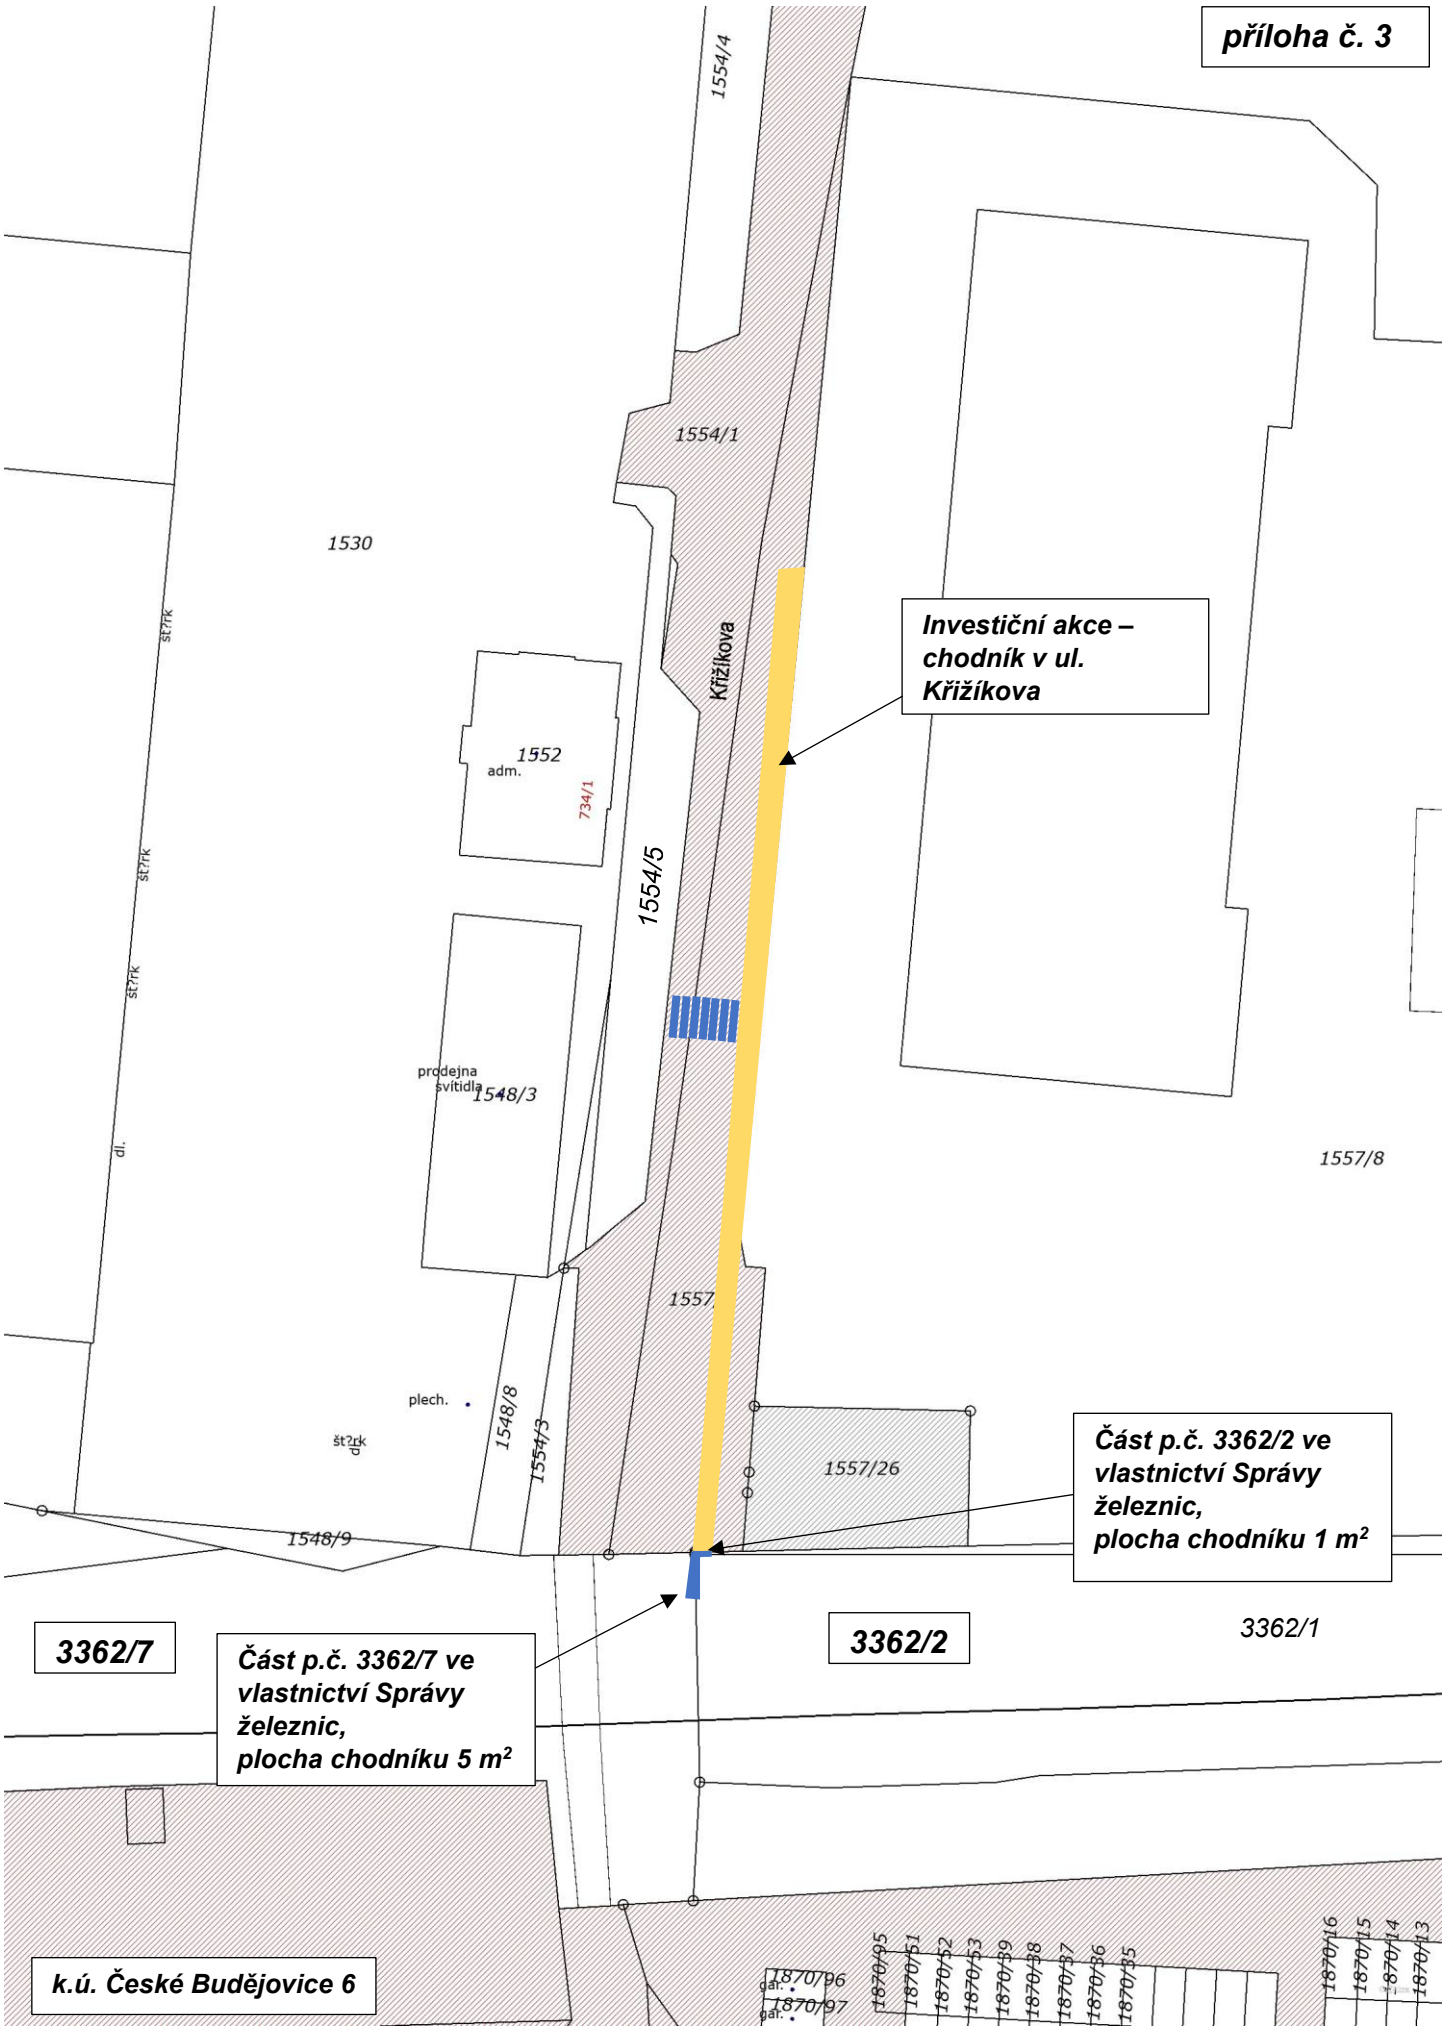
příloha č. 3
1554/4
1554/1
1530
Křižíkova
Investiční akce – chodník v ul. Křižíkova
1552
adm.
734/1
1554/5
prodejna svítidla
1548/3
1557/8
1557
plech.
1548/8
1554/3
1557/26
Část p.č. 3362/2 ve vlastnictví Správy železnic, plocha chodníku 1 m²
1548/9
3362/7
Část p.č. 3362/7 ve vlastnictví Správy železnic, plocha chodníku 5 m²
3362/2
3362/1
k.ú. České Budějovice 6
1870/96
1870/97
1870/95
1870/51
1870/52
1870/53
1870/39
1870/38
1870/37
1870/36
1870/35
1870/16
1870/15
1870/14
1870/13