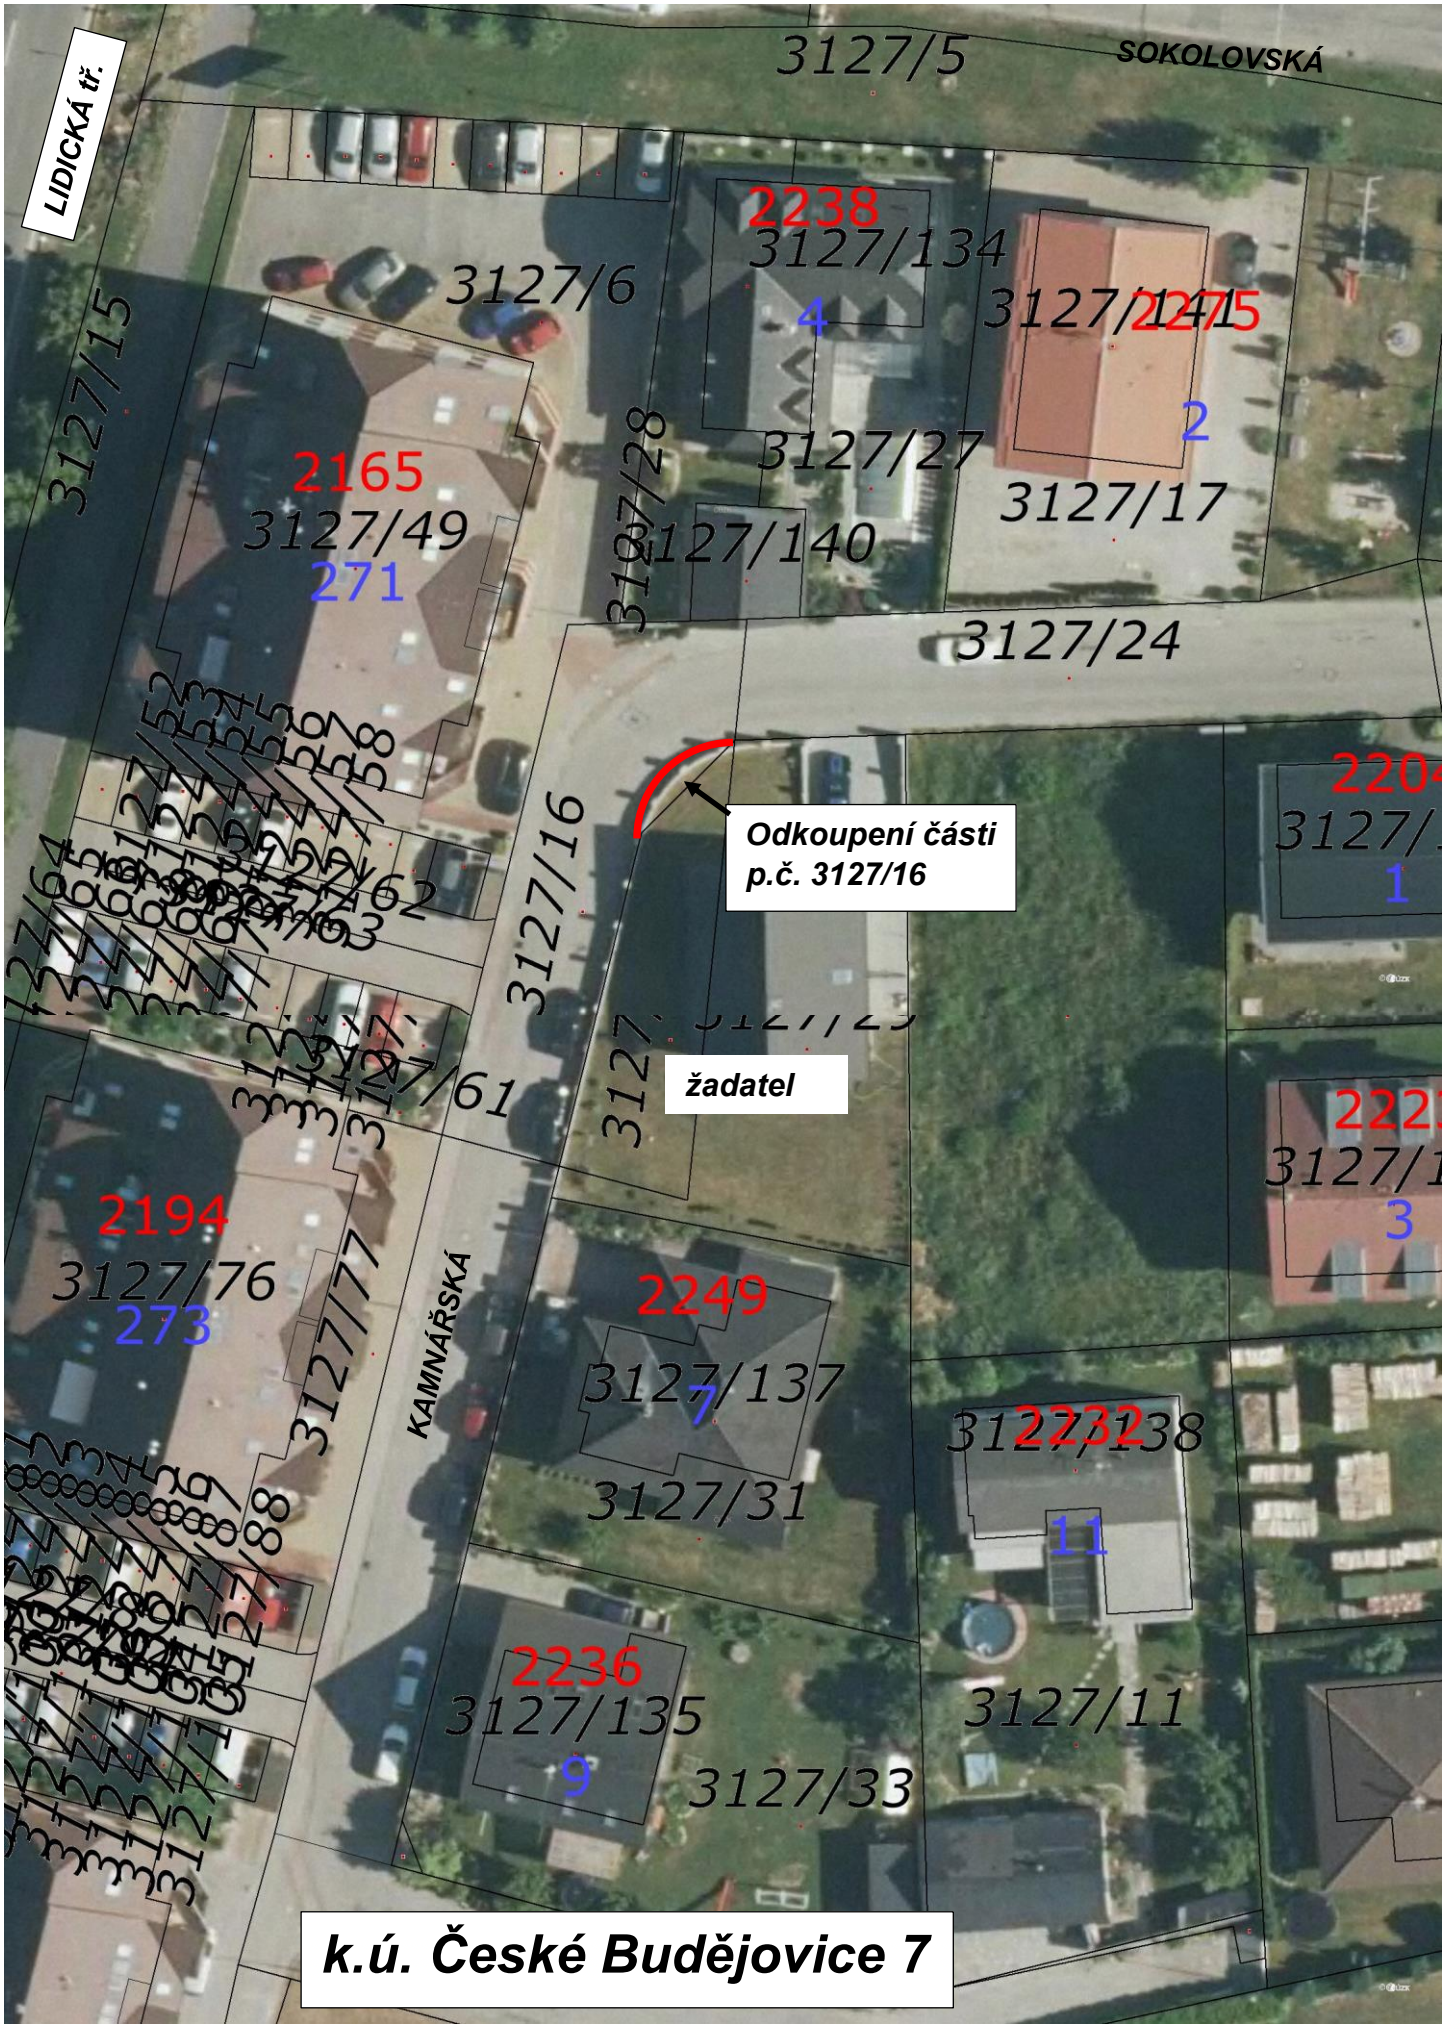

LIDICKÁ tř.
3127/5
SOKOLOVSKÁ
2238
3127/134
4
3127/6
3127/15
2165
3127/49
271
3127/28
3127/27
3127/140
2275
2
3127/17
3127/24
Odkoupení části
p.č. 3127/16
3127/16
žadatel
3127/61
2194
3127/76
273
3127/77
KAMNÁŘSKÁ
2249
3127/137
7
3127/31
2232
3127/138
11
2236
3127/135
9
3127/33
3127/11
k.ú. České Budějovice 7

*29.11.2022 8:59:13'* **1 : 500**

*29.11.2022 9:02:56'* **1 : 500**

