


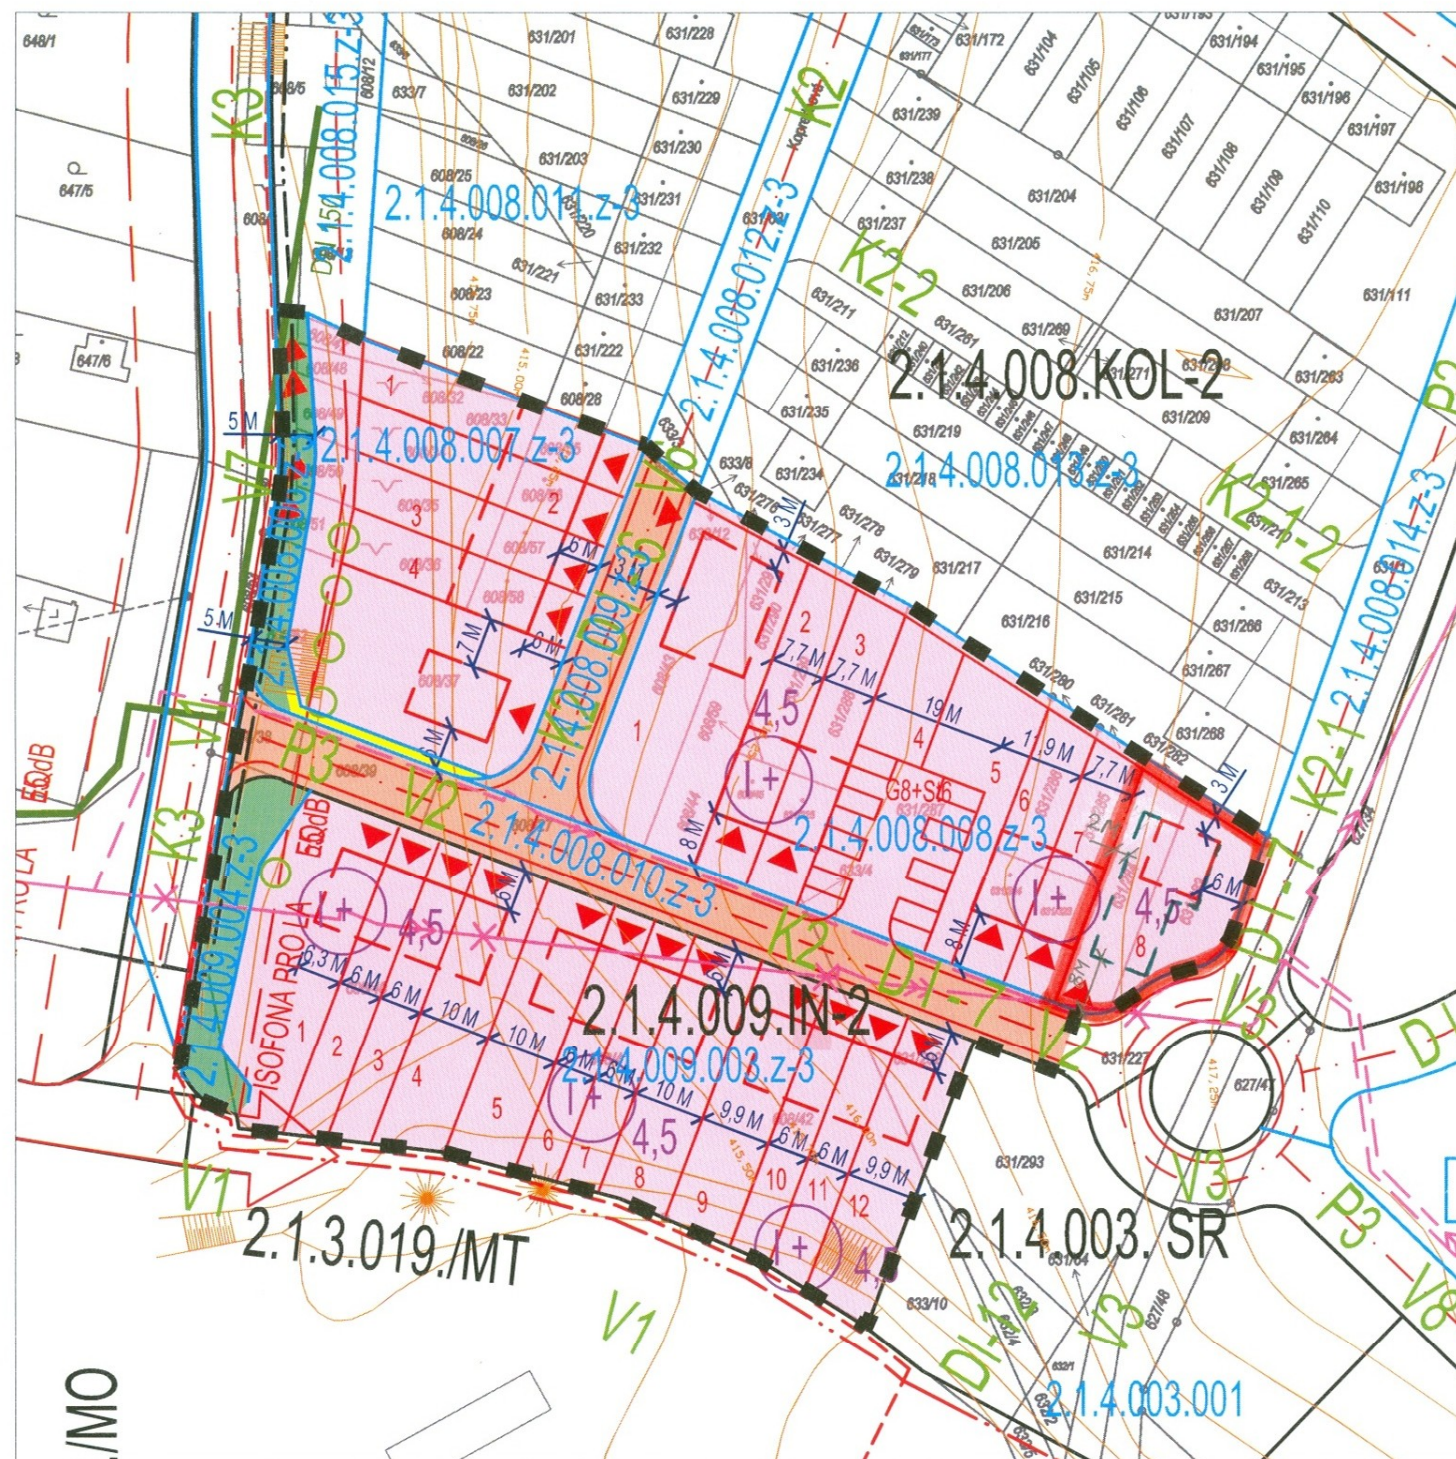

LEGENDA :

ZASTAVITELNÉ ÚZEMÍ

PRO BYDLENÍ INDIVIDUÁLNÍ

ZASTAVITELNÉ ÚZEMÍ PRO DOPRAVU V POHYBU

OBSLUŽNÁ KOMUNIKACE C 3 (MK III)
GARÁŽOVÁ A MEZILEHLÁ PARKOVACÍ STÁNÍ KOLMÁ VČ. KAPACIT
ISOFOŇA PRO LA_{EQ} 55 dB

PROSTOROVÁ REGULACE

STAVEBNÍ ČÁRA
STAVEBNÍ HRANICE
STAVEBNÍ ČÁRA GARÁŽÍ
HLAVNÍ VSTUPY A VJEZDY
STROMOŘADÍ

NEZASTAVITELNÉ ÚZEMÍ

SOUKROMÉ ZELENÉ VČ. OPĚRNÝCH STĚN

OBJEMOVÁ REGULACE A VÝŠKA ZÁSTAVBY

STANOVENÝ POČET PLŇNÝCH PODLAŽÍ
MOŽNOST VYUŽITÍ PODKROVÍ
VÝŠKA ŘÍMSY OD UPRAVENÉHO TERÉNU

ŘEŠENÉ ÚZEMÍ
STAVEBNÍ HRANICE - NOVÁ

HRANICE A ZNAČENÍ

HRANICE ŘEŠENÉHO ÚZEMÍ
HRANICE LOKALITY (DLE ÚPnM)
HRANICE MAKROBLOKŮ (DLE ÚPnM)
IN
KOL
SR
ZO
ÚZEMÍ S PŘEVAŽUJÍCÍM CHARAKTEREM OBYTNÝM - INDIVIDUÁLNÍM (DLE ÚPnM)
ÚZEMÍ S PŘEVAŽUJÍCÍM CHARAKTEREM OBYTNÝM - KOLEKTIVNÍM (DLE ÚPnM)
ÚZEMÍ PRO SPORT A REKREACI (DLE ÚPnM)
ÚZEMÍ MĚSTSKÉ ZELENÉ OSTATNÍ DLE ÚPnM)
HRANICE BLOKŮ
HRANICE PARCEL STAV
HRANICE PARCEL NÁVRH
HRANICE SOUČASNÉ ZASTAVĚNÉHO ÚZEMÍ
HRANICE ZASTAVITELNÉHO ÚZEMÍ
2.1.4
V Hluboké cestě
NÁZEV LOKALITY
POPIS BLOKŮ
a.b.c.d.e.
a - DÍL MĚSTA
b - ČTVRT
c - LOKALITA
d - ČÍSLO MAKROBLOKU
e - ČÍSLO BLOKU
POPIS PARCEL
627/3
1
PARCELNÍ ČÍSLO STAV
ČÍSLO PARCELY V RÁMCI BLOKU

Záznam o účinnosti

Vydává: Zastupitelstvo města město České Budějovice

číslo jednací: 229/2011

datum vydání: 15.9.2011

datum nabytí účinnosti:


Uřední osoba pořizovatele:

Ing. Luboš Lacina -
Vedoucí odboru územního plánování

PŘÍLOHA č.1

A + U DESIGN s. r. o. ARCHITEKTI BRŮHA & POLCAROVÁ
PROJEKČNÍ A INŽENÝRSKÁ KANCELÁŘ, U ČERNÉ VĚŽE 9, Č.BUDĚJOVICE tel: 387436898 audeign@audesign.cz

a u DESIGN	VEDOUČÍ PROJEKTANT	ZODPOVĚDNÝ PROJEKTANT	KRESLIL
	ING. ARCH. J. BRŮHA	ING. ARCH. J. BRŮHA	ING. V. KRAMPERA
		ING. V. KRAMPERA	
POŘIZOVATEL: MAGISTRÁT MĚSTA Č.BUDĚJOVICE ODBOR ÚZEMNÍHO PLÁNOVÁNÍ			
AKCE			ČÍSLO VÝKRESU
ZMĚNA č. 3 REGULAČNÍHO PLÁNU "SUCHÉ VRBNÉ - V HLUBOKÉ CESTĚ"			1.2.1
VÝKRES HLAVNÍ VÝKRES			ČÍSLO PARÉ
STUPEŇ	RP - NÁVRH	MĚŘITKO	1:1000
FORMÁT	2xA4	ČÍSLO ZAKÁZKY	Z/048-10
		DATUM	07/2011

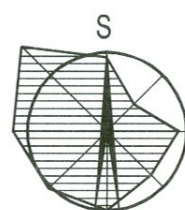

VYBRANÉ INŽENÝRSKÉ SÍTĚ

REGULAČNÍ STANICE PLYNU A PŘÍVOD STL PLYNU

ZÁSOBENÍ EL. ENERGII

TRASA KABELU VN 22 kV STÁVAJÍCÍ
TRASA KABELU VN 22 kV NAVRŽENÁ
TRAFOSTANICE 22/0,4 kV STÁVAJÍCÍ
TRAFOSTANICE 22/0,4 kV NAVRŽENÁ

VEŘEJNĚ PROSPĚŠNÉ STAVBY

V VODOVOD
V6 VODOVODNÍ ŘÁDY
K KANALIZACE
K1-3 KANALIZAČNÍ SBĚRAČE
P ZÁSOBENÍ PLYNEM
P3 STŘEDOTLAKÝ PLYNOVOD
DI VPS NA POZEMNÍCH KOMUNIKACÍCH
DI-6 STAVBA MOK TR. C3 S-J
DI-7 STAVBA MOK TR. C3 S-J, V-Z S MALOU OKRUŽ. KŘÍŽOVATKOU