
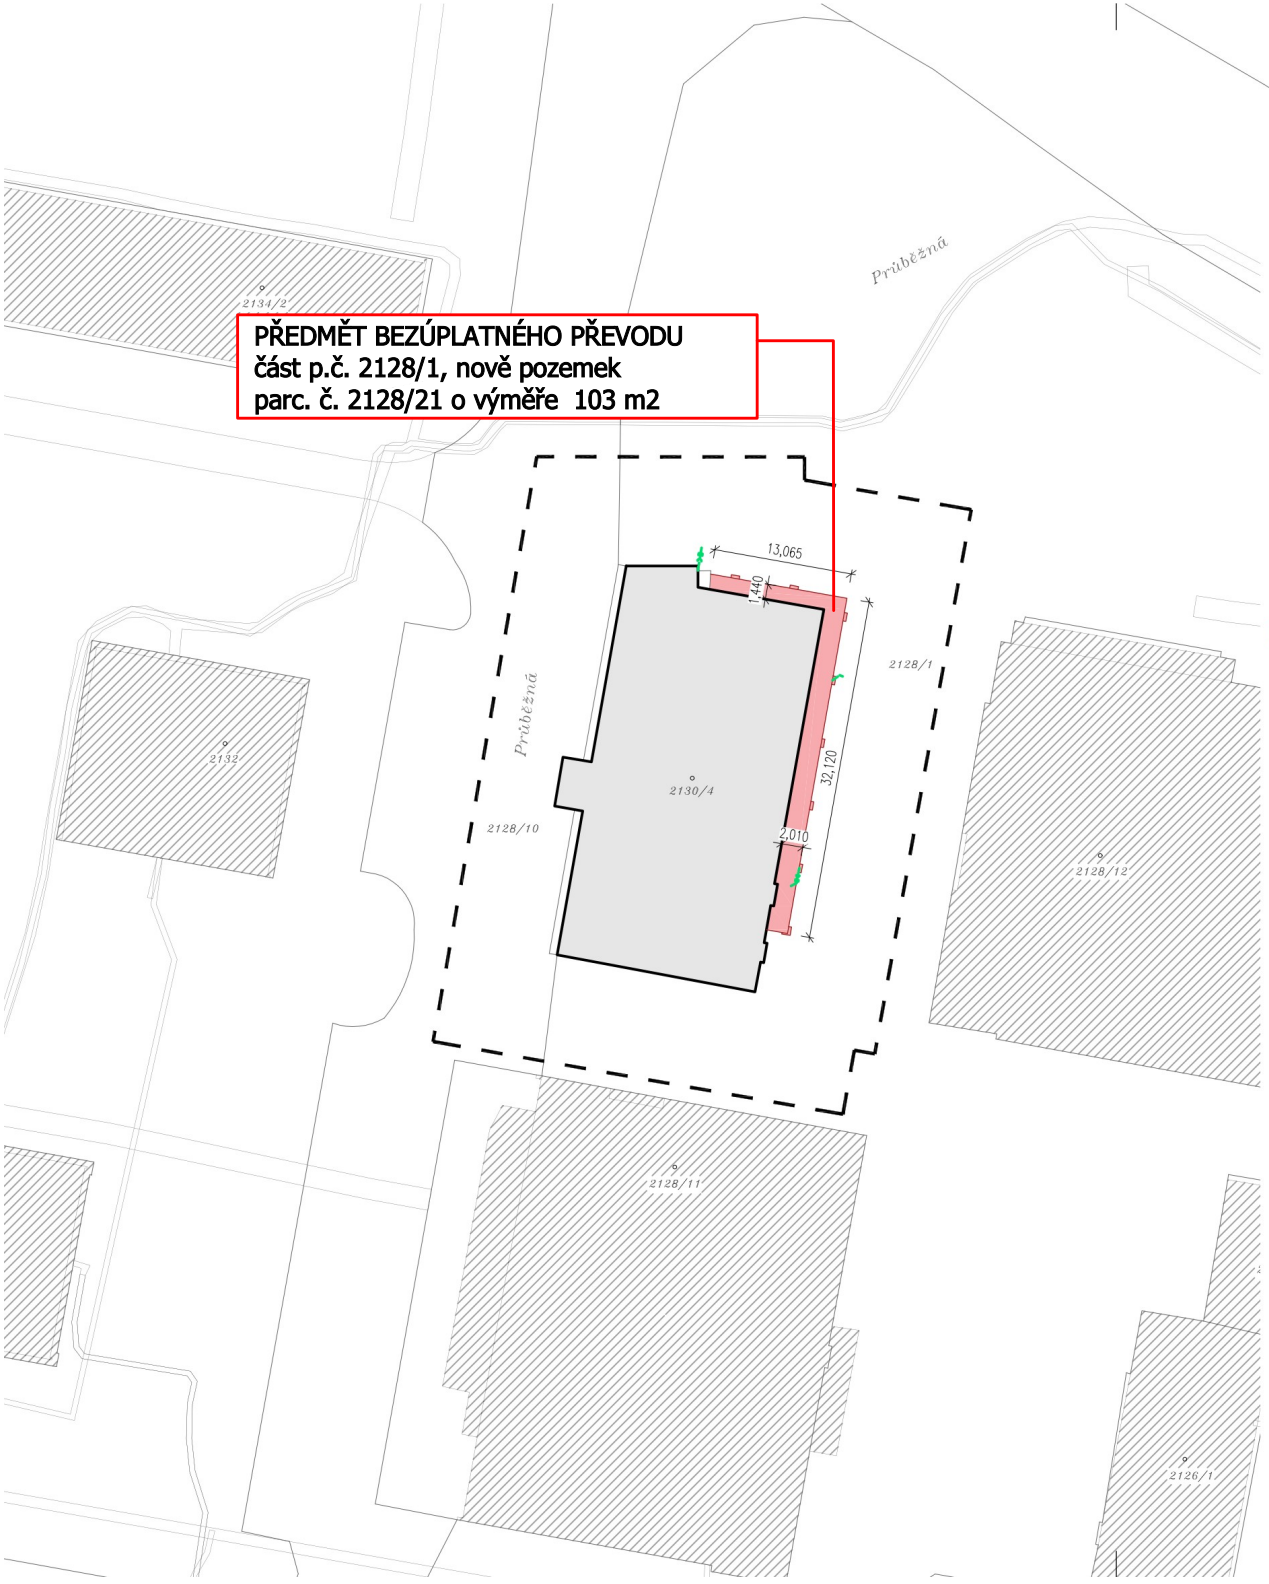


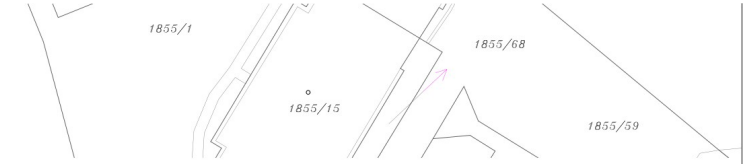

Souhlas se stavbou na cizím pozemku: nová stavba venkovního zastřešení na cizím pozemku ve vlastnictví Statutárního města České Budějovice.

parc. č.	vlastník	Podpis:	Způsob využití	Druh pozemku	Zastavěná plocha
2128/1	Statutární město České Budějovice, nám. Přemysla Otakara II. 1/1, České Budějovice 1, 37001 České Budějovice	.....	Ostatní komunikace	Ostatní plocha	81 m²

LEGENDA:

HRANICE A ZNAČENÍ :

2130/4 ČÍSLO POZEMKU DLE KATASTRÁLNÍ MAPY (DKM)

HRANICE ŘEŠENÉHO ÚZEMÍ

PLOCHY:

STÁVAJÍCÍ OBJEKT SŠO PRŮBĚŽNÁ

NOVÁ STAVBA ZASTŘEŠENÍ NA CIZÍM POZEMKU VE VLASTNICTVÍ STATUTÁRNÍHO MĚSTA ČESKÉ BUDĚJOVICE, ZASTAVĚNOST = 81 m2

SOUSEDNÍ STÁVAJÍCÍ STAVEBNÍ OBJEKTY

POZNÁMKY:

- ZÁKRESY PODZEMNÍCH SÍTÍ JSOU ORIENTAČNÍ, NEMOHOU SLOUŽIT JAKO VYTYČOVACÍ SCHEMA.
- PŘI PROVÁDĚNÍ VÝKOPOVÝCH PRACÍ NUTNO DBÁT ZVÝŠENÉ OPATRNOSTI V BLÍZKOSTI VEDENÍ INŽ. SÍTÍ, ABY NEDOŠLO K JEJICH PORUŠENÍ.
- VEŠKERÉ SÍTĚ VEDENÉ POD KUMUNIKACEMI A ZPEVNĚNÝMI PLOCHAMI BUDOU VEDENY V CHRÁNIČKÁCH DLE POŽADAVKU JEDNOTLIVÝCH SPRÁVCŮ SÍTÍ.
- VEŠKERÉ POZEMKY A OBJEKTY DOTČENÉ A VYUŽÍVANÉ STAVBOU BUDOU NÁSLEDNĚ UVEDENY DO PŮVODNÍHO STAVU.
- PŘED ZAPOČETÍM STAVBY BUDE PROVEDENO GEODETICKÉ ZAMĚŘENÍ POZEMKU A INŽENÝRSKÝCH SÍTÍ VČETNĚ JEJICH HLOUBEK ULOŽENÍ A DIMENZÍ POTRUBÍ. VÝŠKOVÉ ŘEŠENÍ
- PŘED ZAHÁJENÍM PRACÍ NUTNO VYTÝČIT NA MÍSTĚ PŘESNOU POLOHU STÁVAJÍCÍCH INŽENÝRSKÝCH SÍTÍ. POSTUP PRACÍ NUTNO KOORDINOVAT VE SPOLUPRÁCI S JEJICH SPRÁVCI.
- NUTNO ZAJISTIT ČERPÁNÍ SRÁŽKOVÝCH VOD A SPODNÍCH VOD Z VÝKOPŮ V PRŮBĚHU STAVBY, TECHNICKÉ ŘEŠENÍ ČERPÁNÍ PROVEDE DODAVATEL STAVBY .

STAVEBNÍ OBJEKTY :

SO.01 STAVEBNÍ ÚPRAVY A NÁSTAVBA 3.NP PRŮBĚŽNÁ 2160/4
SO.02 DOMOVNÍ ROZVODY A NAPOJENÍ NA STÁVAJÍCÍ VODOVOD OBJEKTU
SO.03 DOMOVNÍ ROZVODY A NAPOJENÍ NA STÁVAJÍCÍ KANALIZACI OBJEKTU
SO.04 DOMOVNÍ ROZVODY EI A NAPOJENÍ NA STÁVAJÍCÍ ELEKTROINSTALACI OBJEKTU
SO.05 DOMOVNÍ ROZVODY A NAPOJENÍ NA STÁVAJÍCÍ ÚT, RADIÁTORY
SO.06 VZT JEDNOTKA A DOMOVNÍ ROZVODY VZDUCHOTECHNIKY
SO.06 SYSTÉM EPS

TENTO VÝKRES NENAHRAZUJE DOKUMENTACI PROVEDENÍ STAVBY ANI VÝROBNÍ DOKUMENTACI DODAVATELE!!!
JEDNÁ SE O VÝKRES PRO STAVEBNÍ POVOLENÍ.

±0,000 =Podlaha stávajícího objektu školy m.n.m.
souřadnicový systém: S-JTSK / výškový systém BPV

Hlavní architekt	Hlavní projektant	Zodpovědný projektant	Projektoval	ARKUS5 s.r.o. K. Weise 1675, České Budějovice 370 03	
Ing. arch. P. Prokop	Ing. arch. P. Prokop Ing. V. Daněk	Ing. V. Daněk	Radek Bláha		
Investor	Střední škola obchodní, České Budějovice, Husova 9 Husova tř. 1846/9, 370 01 České Budějovice				
Místo stavby	Parc. č.: 2130/4, k.ú.: České Budějovice 3 [622052]			Formát	2xA4
Stupeň projektu	Dokumentace pro povolení stavby			Datum	12/2025
Název akce	"STAVEBNÍ ÚPRAVY DVOU NADZEMNÍCH PODLAŽÍ A NÁSTAVBA 3.NP, PRŮBĚŽNÁ 2160/4, ČESKÉ BUDĚJOVICE 3"			Měřítko	1:500
				Č. zakázky	
Název výkresu	SITUAČNÍ VÝKRES-SOUHLAS SE STAVBOU NA CIZÍM POZEMKU			Č. kopie	Č. výkresu C4