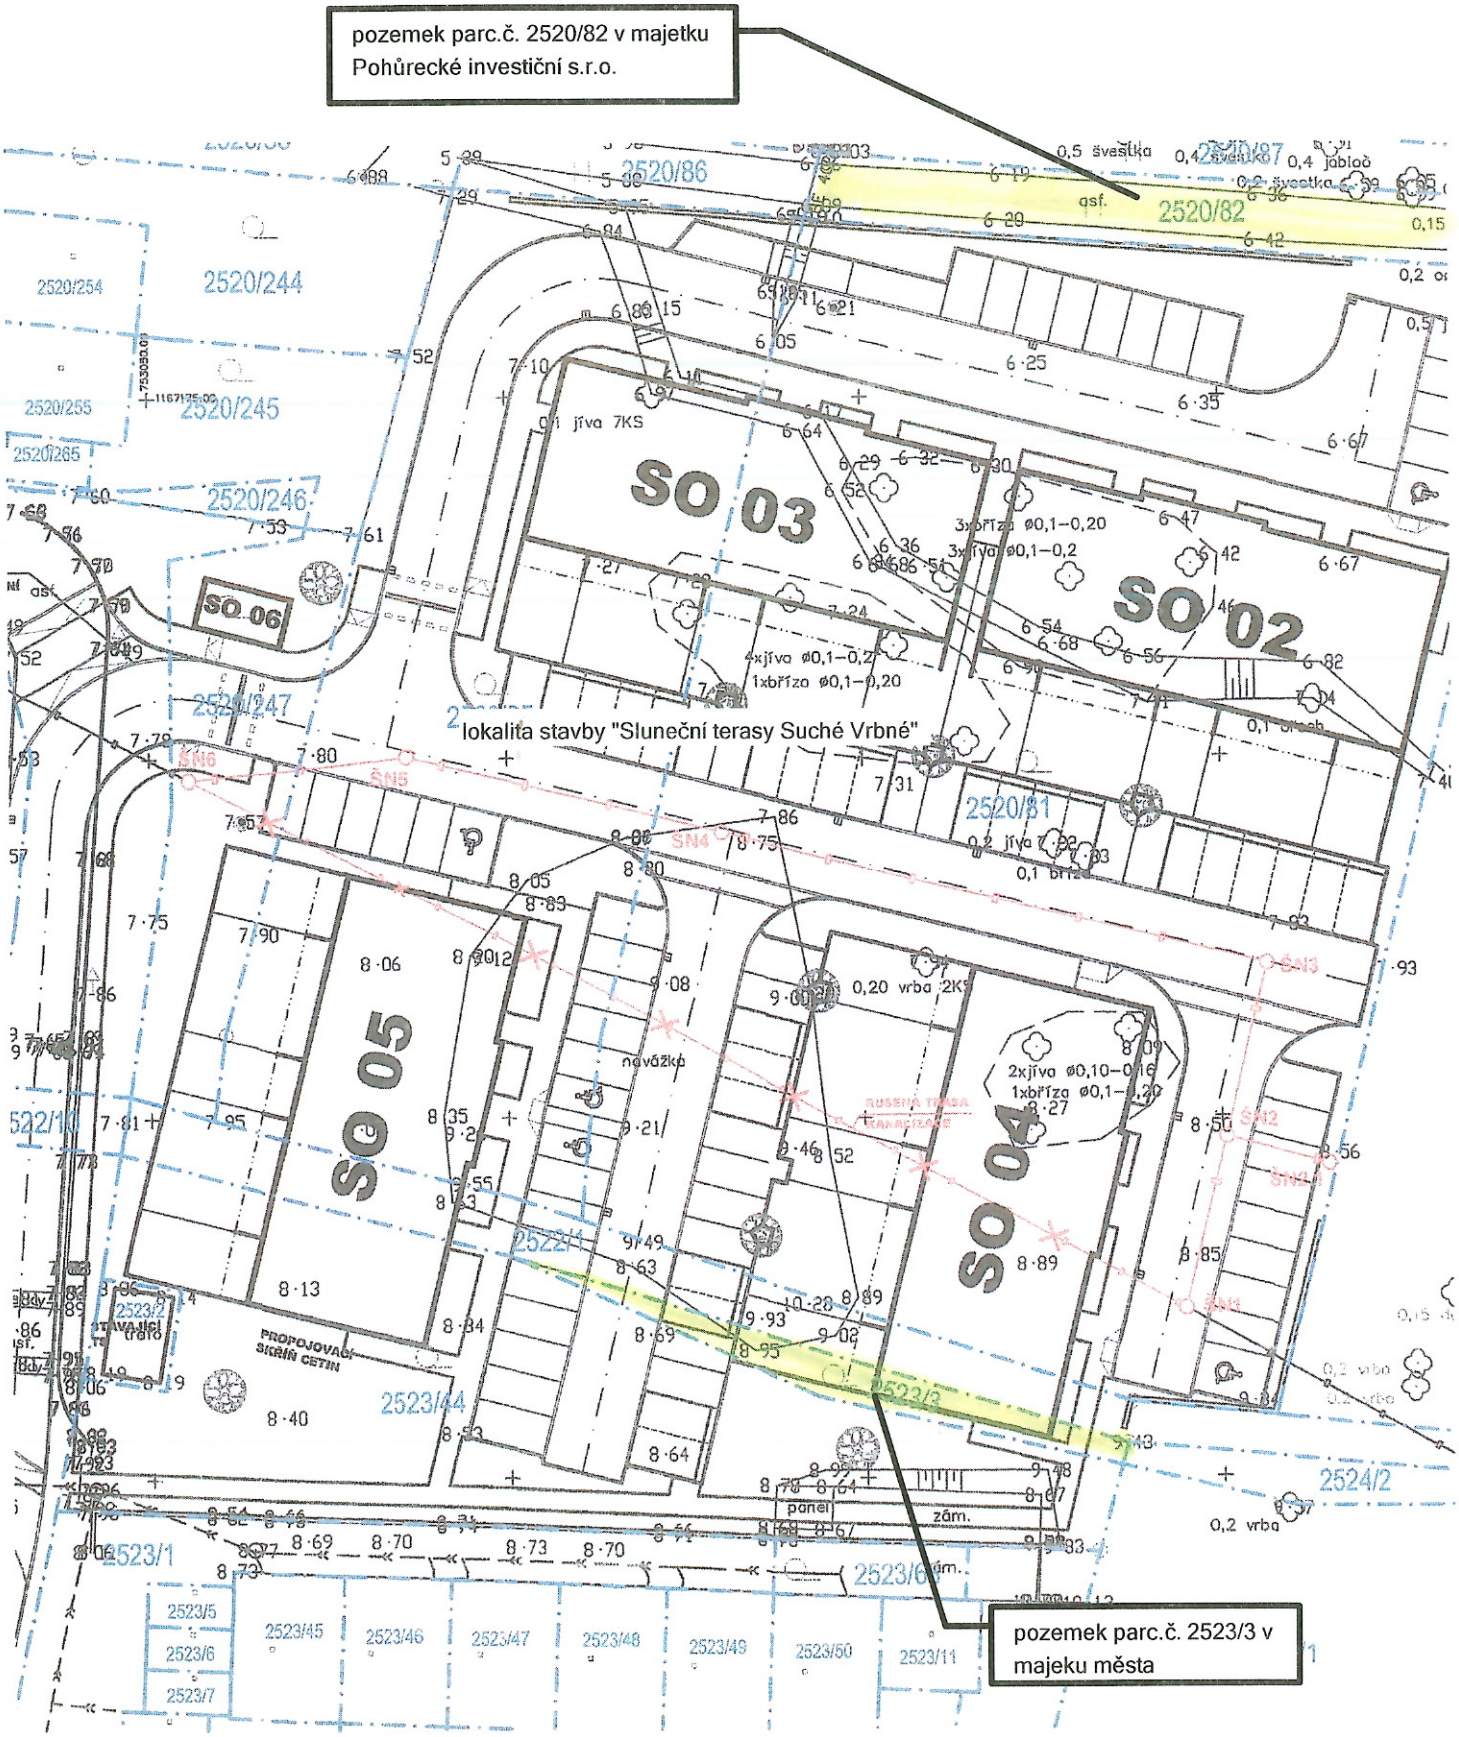


SLUNEČNÍ TERASY SUCHÉ VRBNÉ M1:500