


**PŘELOŽKA SILNIC II/156 A II/157 - 3. ETAPA  
SITUACE M 1:2 000**

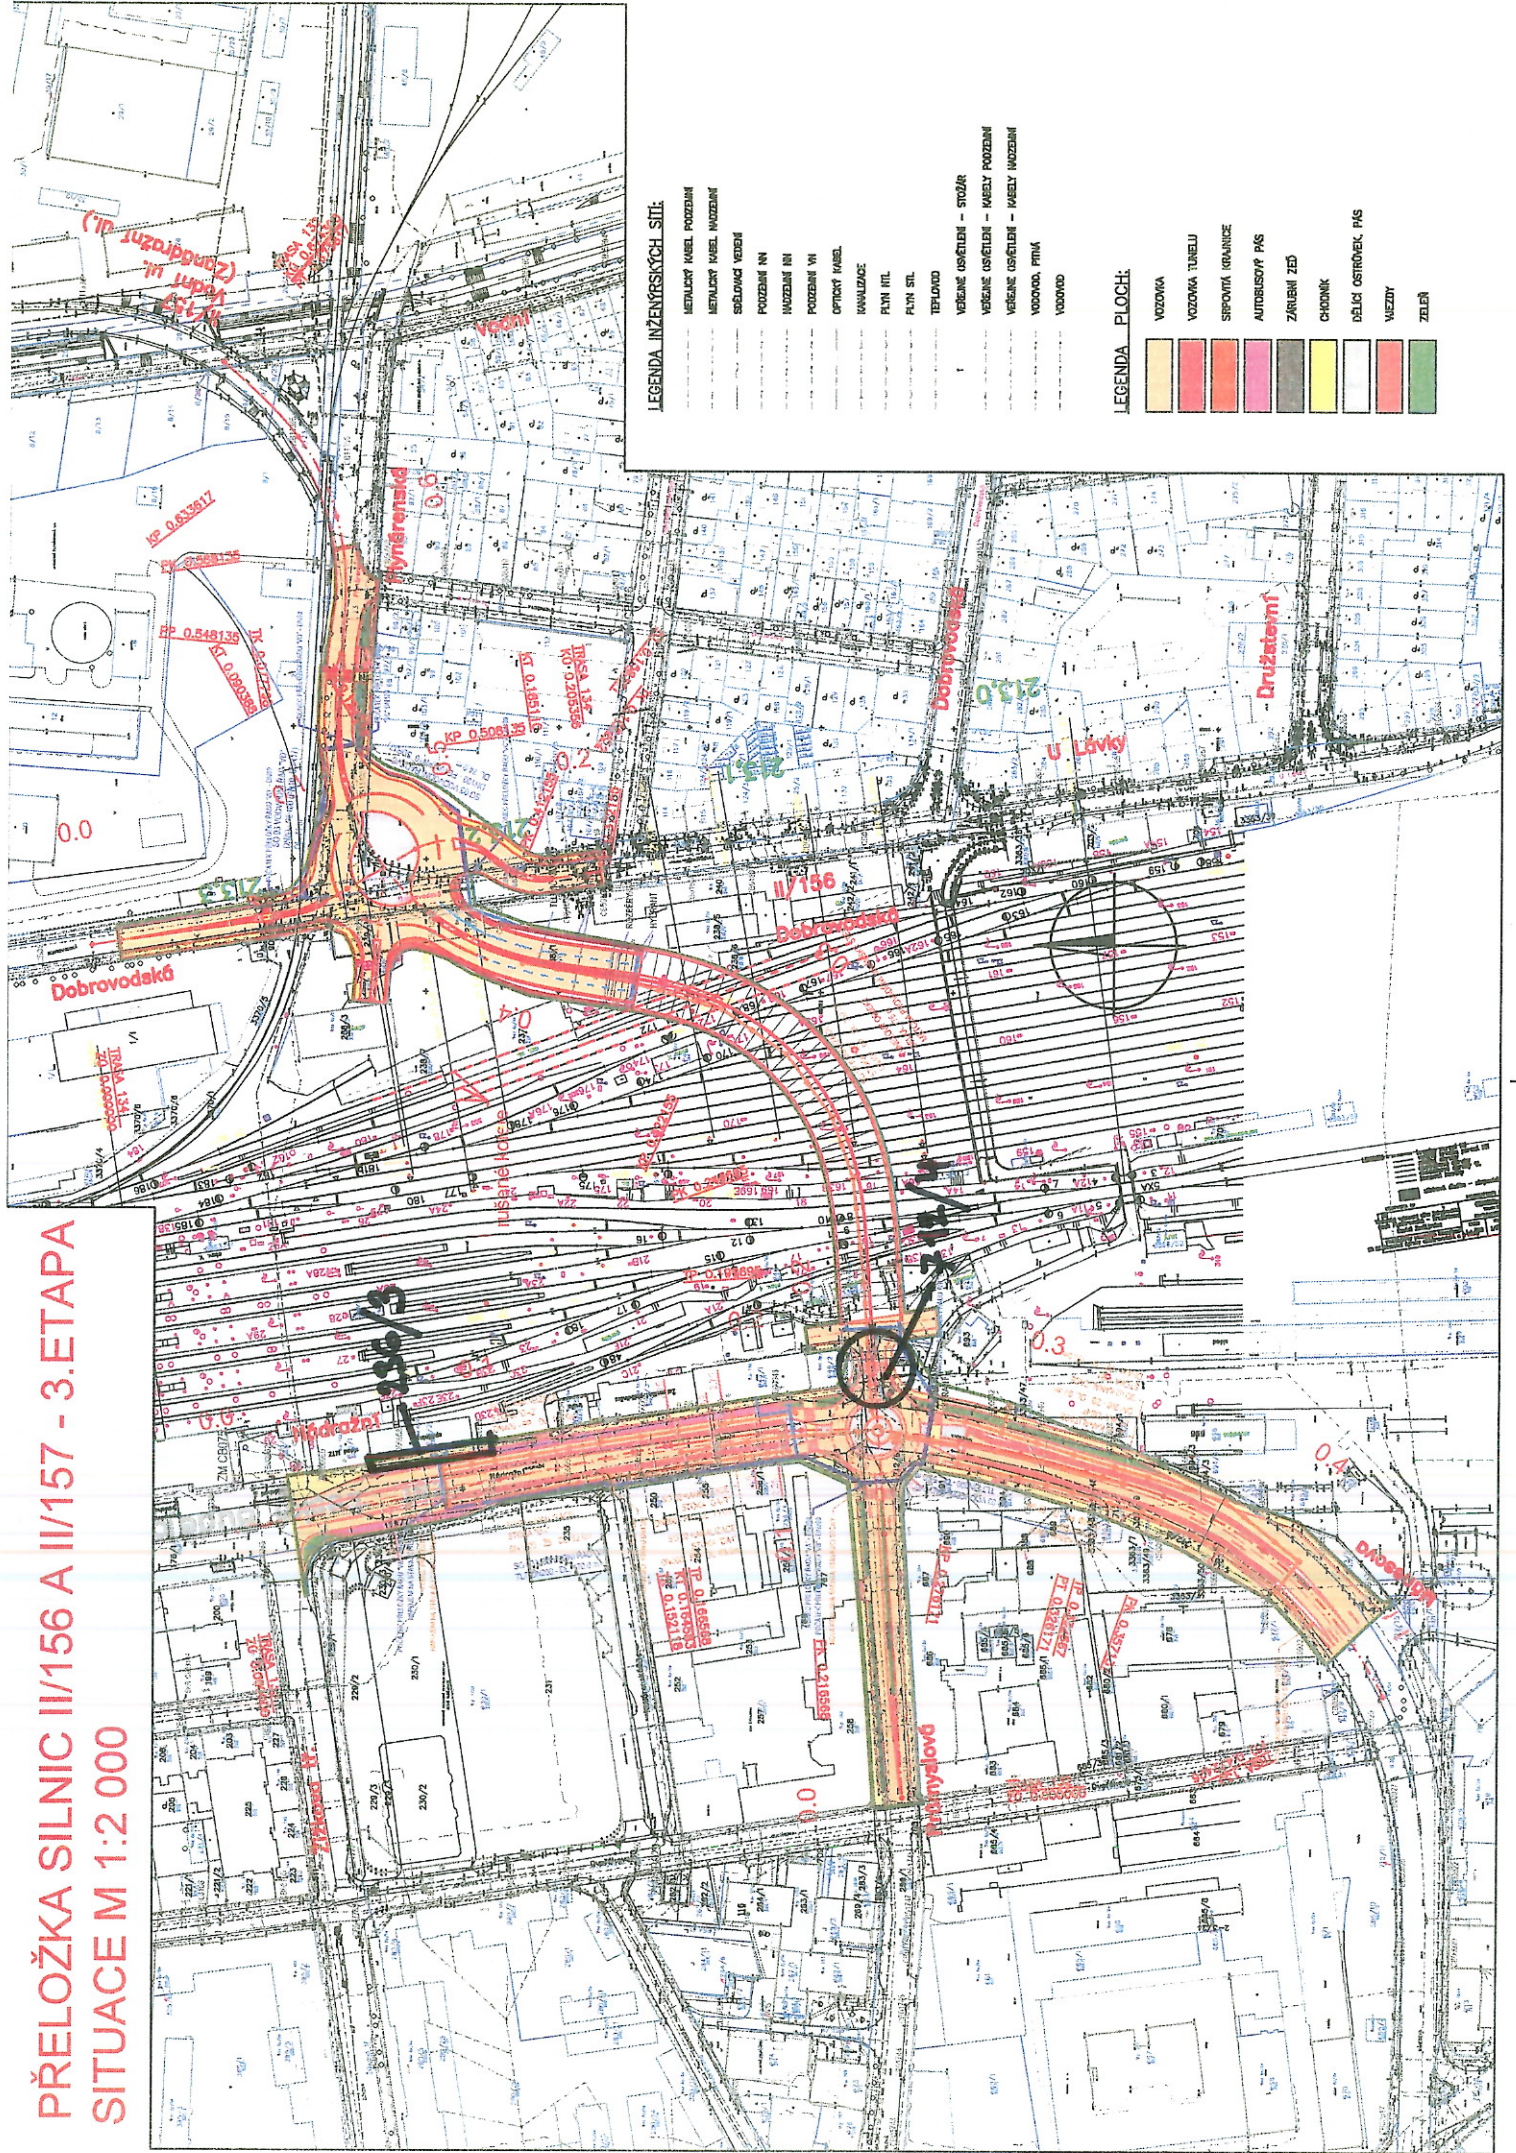

**LEGENDA INŽENÝRSKÝCH SÍŤÍ**

- METALURGY KABEL. PŘEZDÍMÍ
- METALURGY KABEL. HROZDÍMÍ
- SÍŤOVACÍ VEDENÍ
- PŘEZDÍMÍ NN
- HROZDÍMÍ NN
- PŘEZDÍMÍ VN
- OPTICKÝ KABEL
- KANALIZACE
- PLYN ÚTL.
- PLYN STL.
- TEPLŮDÍ
- VĚRNÉ OSVĚTLENÍ – STŮŽAR
- VĚRNÉ OSVĚTLENÍ – KABELY PŘEZDÍMÍ
- VĚRNÉ OSVĚTLENÍ – KABELY HROZDÍMÍ
- VODOVOD. PŘÍMA
- VODOVOD.

**LEGENDA PLOCH:**

- VOZOVKA
- VOZOVKA TUNEJLÍ
- SÍPŮVNÁ KRAJNICE
- AUTOBUSOVÝ PÁS
- ZÁŘÍKOVÝ ZED
- CHODNÍK
- DELIČI OSTRŮVEK PÁS
- VÁZDÍ
- ZELEŇ