
Příloha č. 3

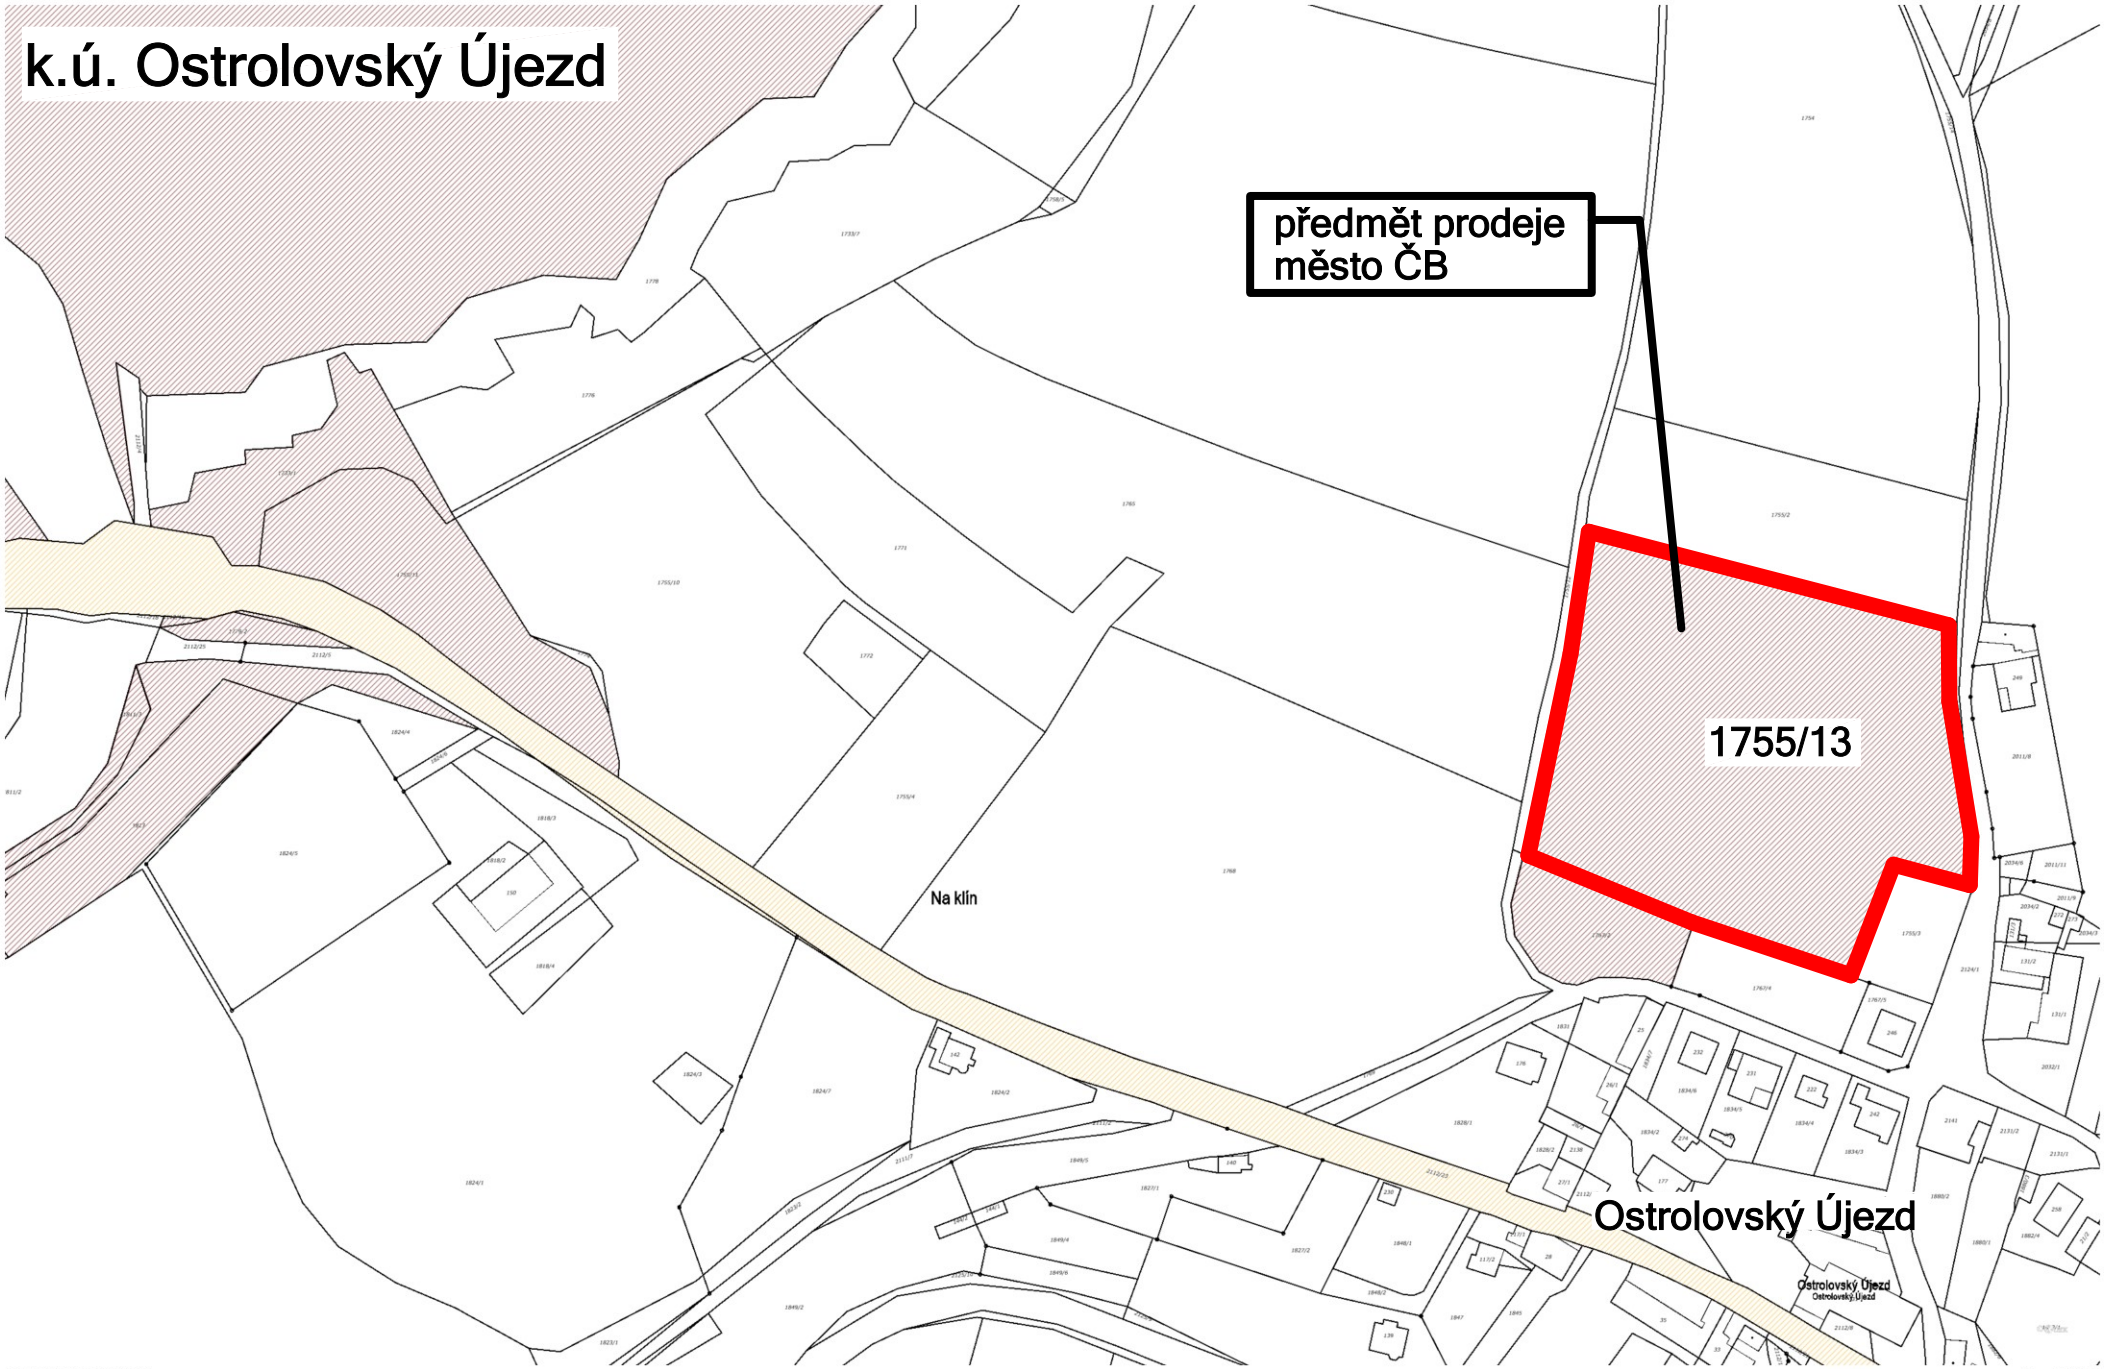

21.4.2023 11:17:57,

1 : 2 500