


Příloha č. 2

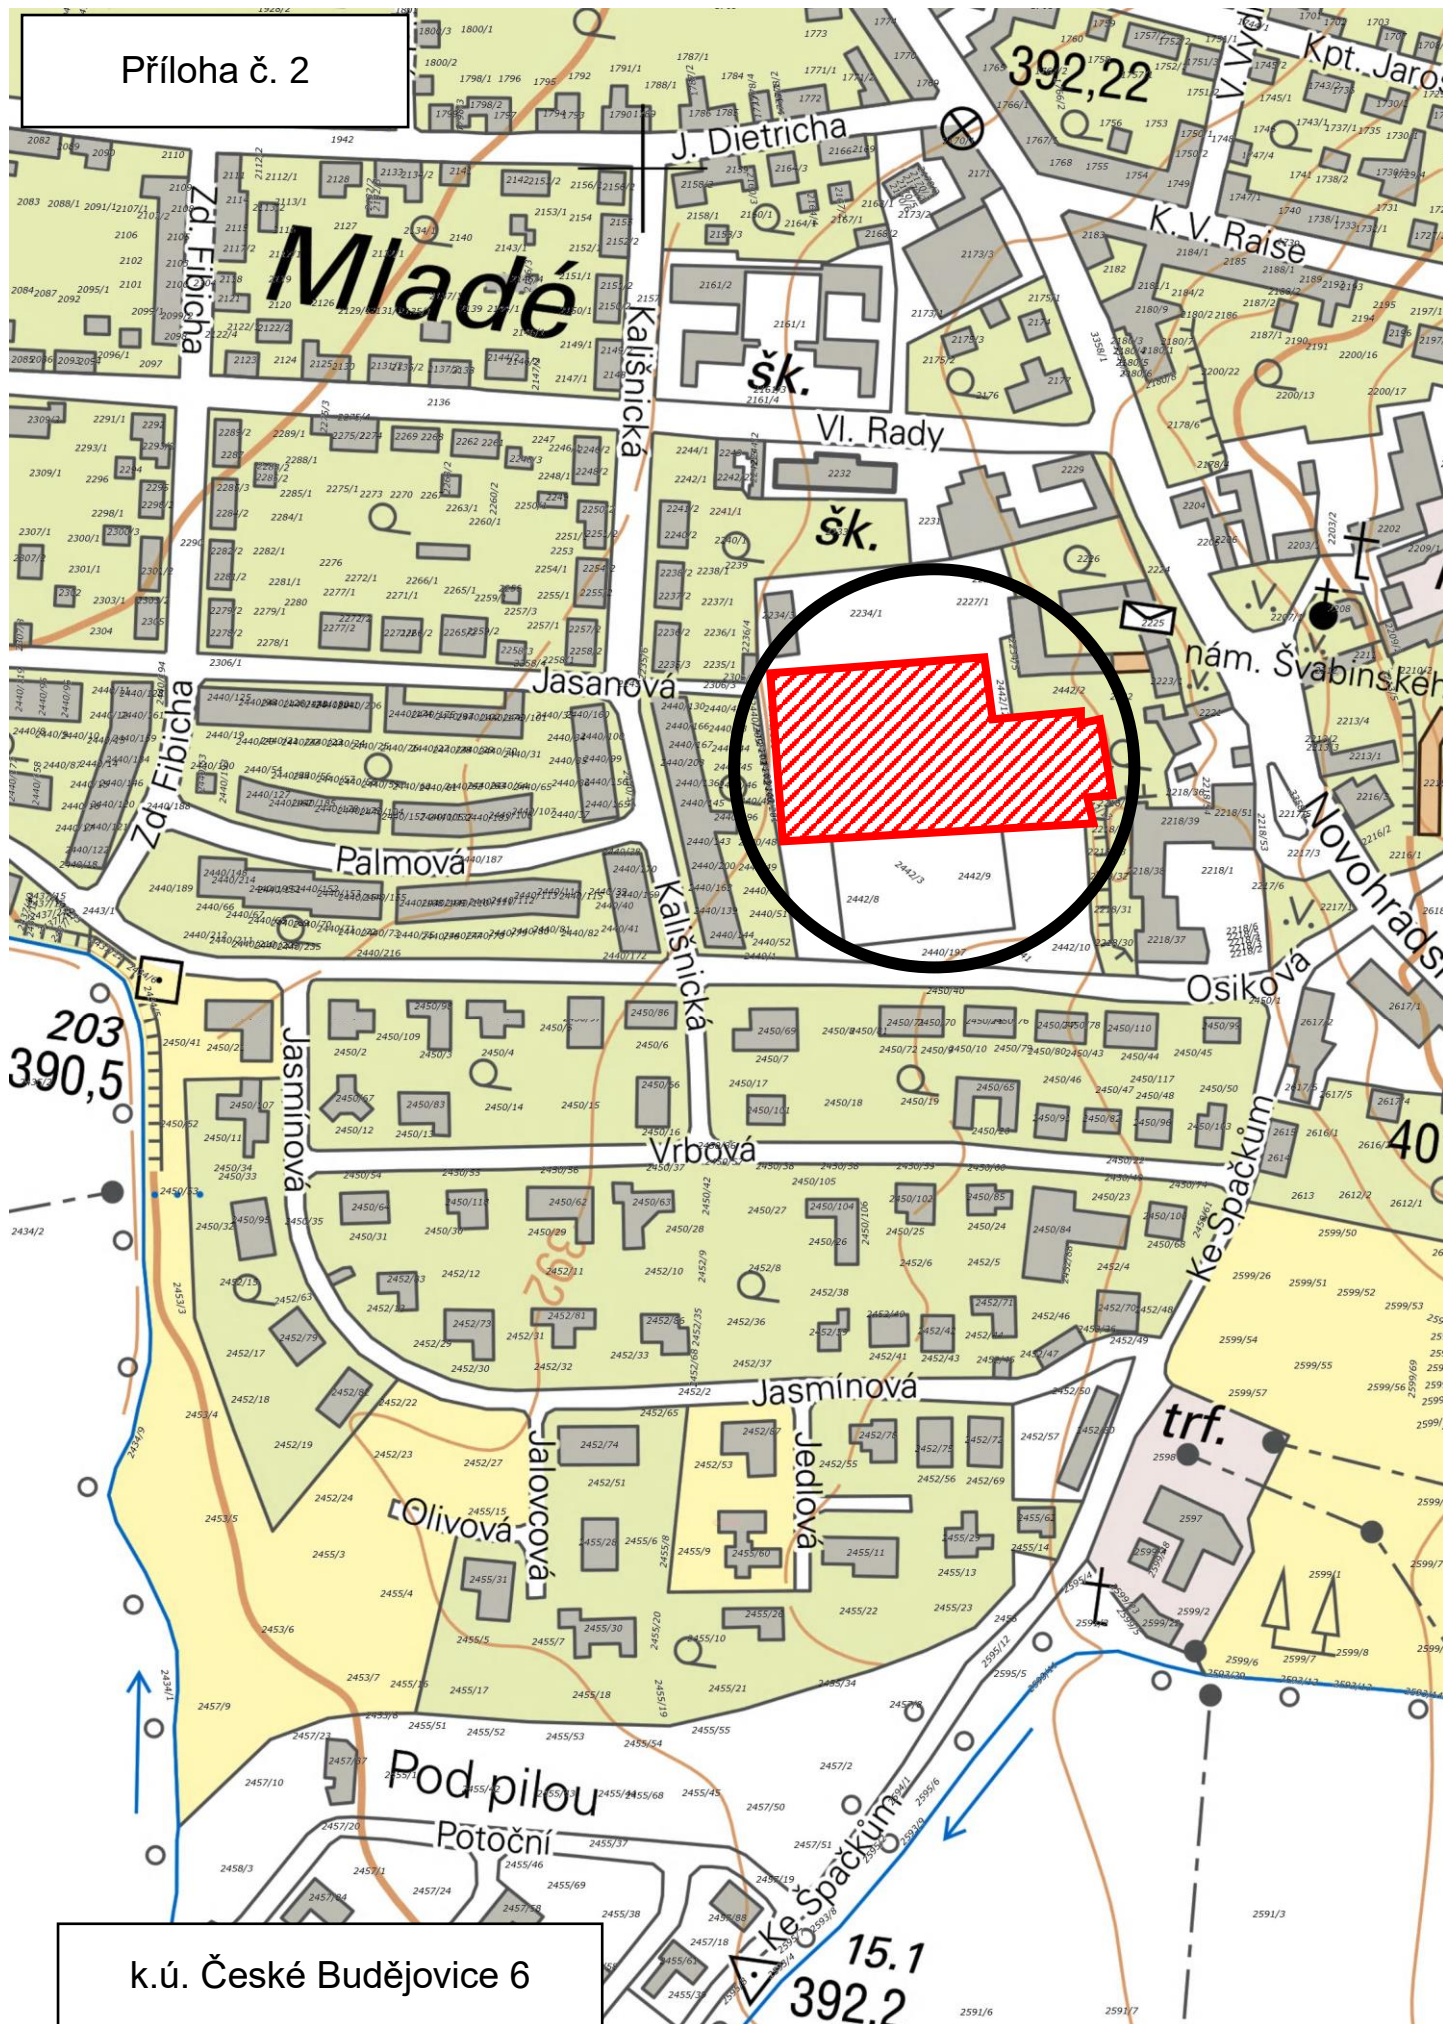

k.ú. České Budějovice 6