


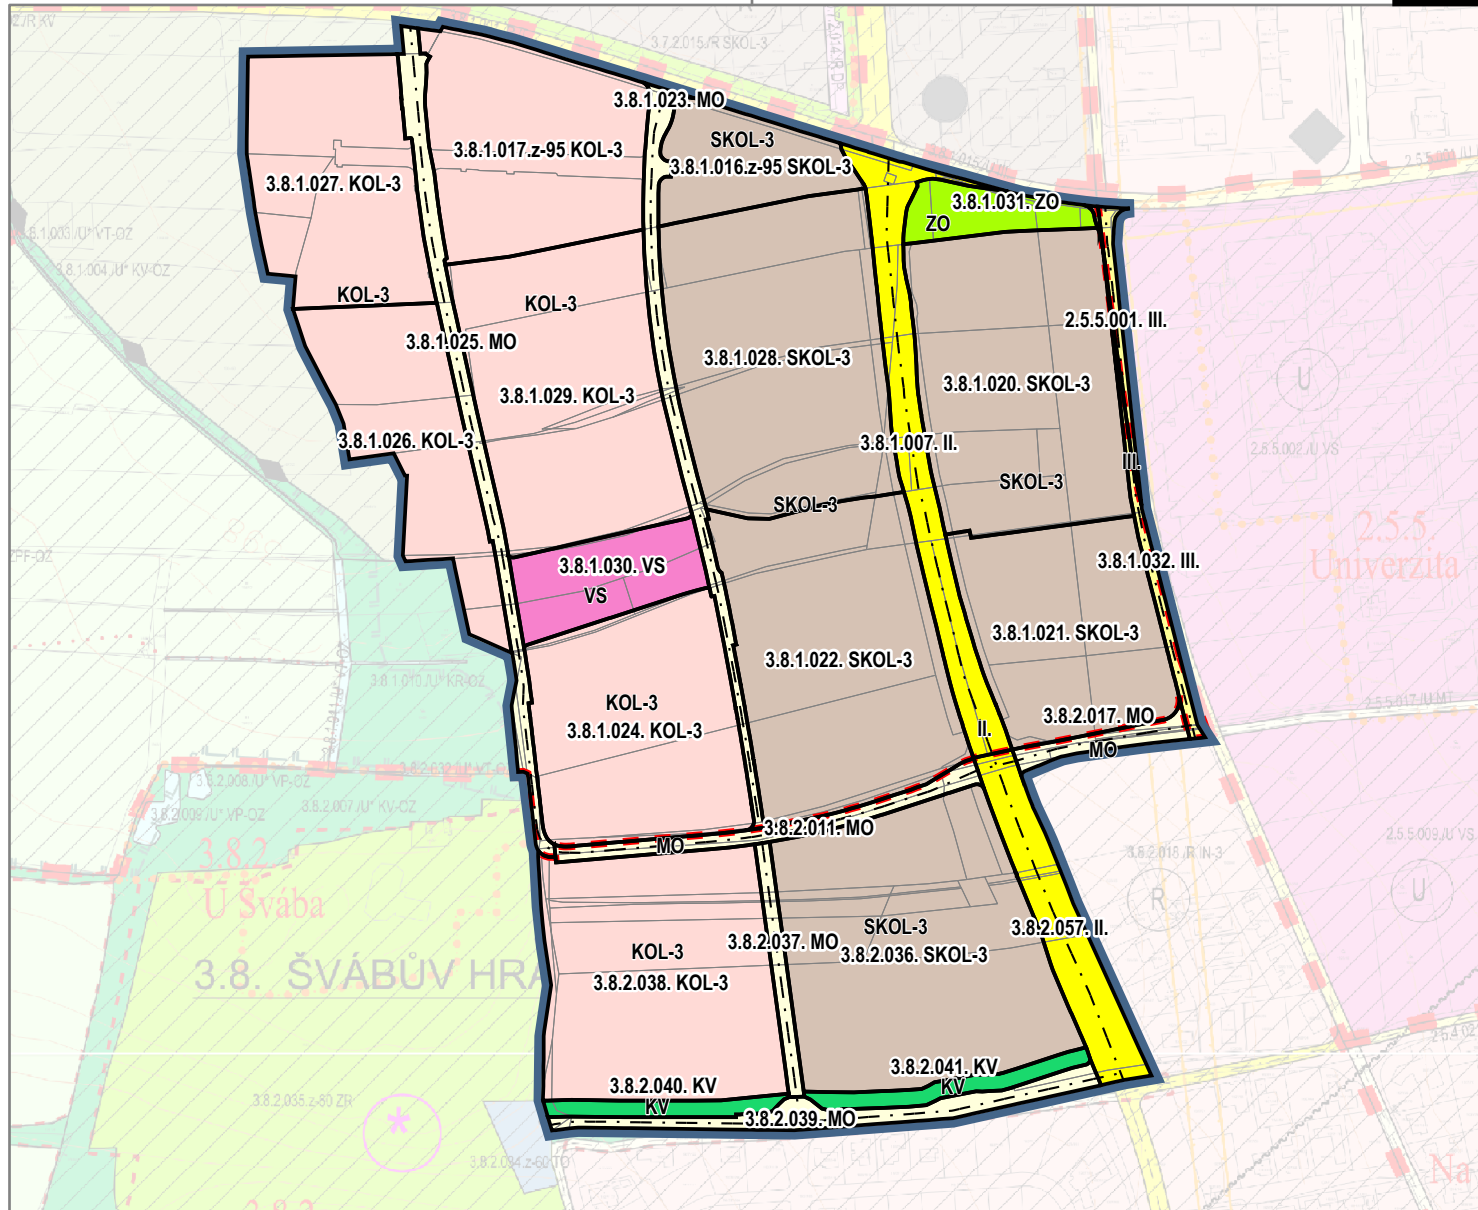

PLOCHY S ROZDÍLNÝM ZPŮSOBEM VYUŽITÍ

ozn.	popis
KOL	území s převládajícím charakterem obytným kolektivním
SKOL	smíšená území s bydlením kolektivního charakteru
MO	místní obslužné komunikace III. a IV. třídy
II.	místní komunikace II. třídy
III.	místní komunikace III. třídy
VS	území veřejné vybavenosti - školství
ZO	území zeleně ostatní
KV	území krajinné zeleně všeobecné

OZNAČENÍ INDEXEM PRO FUNKCE PLOCH

KOL-3	území pro bydlení kolektivní - příměstí
SKOL-3	území smíšená s bydlením kolektivního charakteru - příměstí
MO	místní obslužné komunikace III. a IV. třídy
II.	místní komunikace II. třídy - městské třídy a sběrné komunikace
III.	vybrané hlavní obslužné místní komunikace III. třídy
VS	území veřejné vybavenosti - školství
ZO	území zeleně ostatní
KV	území krajinné zeleně všeobecné

HRANICE, OSY A POPISY

ozn.	popis
	hranice řešeného území
	hranice makrobloků
	hranice lokalit
	kompoziční osy
3.8.1.016 KOL-3	nová čísla makrobloků s indexem způsobu využití plochy

ZÁZNAM O ÚČINNOSTI

vydávající správní orgán:	Zastupitelstvo města České Budějovice
datum nabytí účinnosti:	Magistrát města České Budějovice
pořizovatel:	Odbor územního plánování
oprávněná osoba pořizovatele:	Ing. Pavla Kodadová

HLAVNÍ VÝKRES – FUNKČNÍ REGULACE ÚZEMÍ (FUNKČNÍ ŘEŠENÍ PLOCH) – KRYCÍ LISTY LOKALIT

ZHOTOVITEL
Studio MAP s.r.o.

MĚŘÍTKO
1:5 000