

# I/20 Č.BUDĚJOVICE, SEVERNÍ SPOJKA - CELKOVÝ SITUAČNÍ VÝKRES r .: 1

Podrobná situace 1

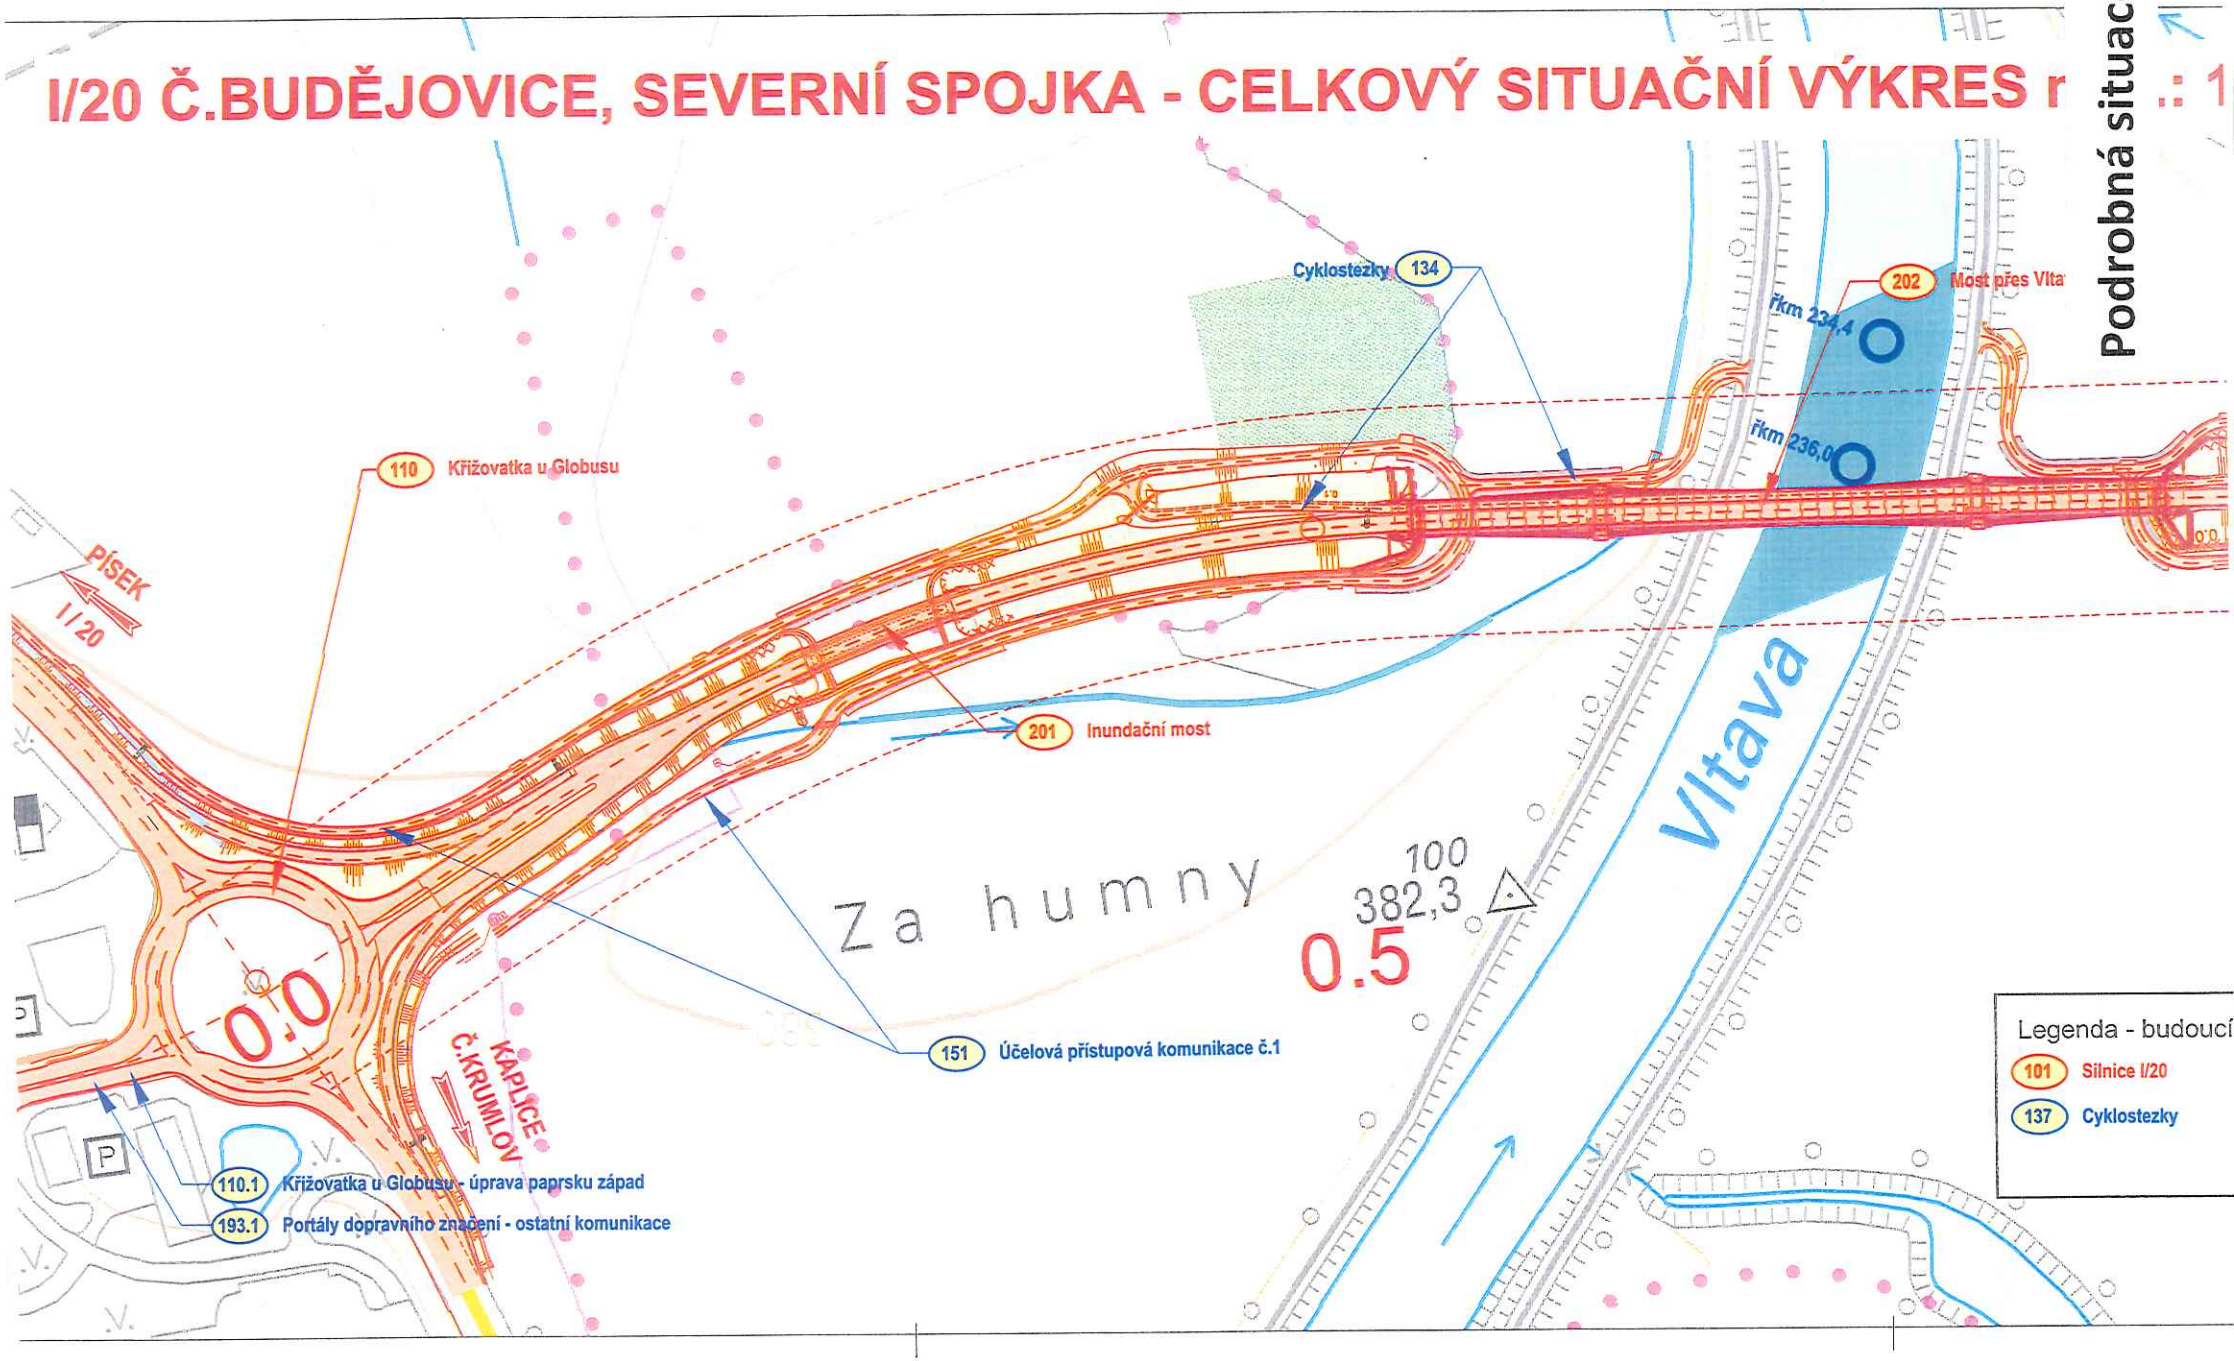


Podrobná situace 2
Kněžské Dvory
Autobusové zastávky v ul. Roberta Bosche 128
Úprava ulice Roberta Bosche 121
SSZ - Křižovatka CB.60 Severní spojka - R. Bosche 438
441 Veřejné osvětlení - hlavní trasa
153 Účelová přístupová komunikace č.3
331 Kanalizace km 1,320 - 1,880 - severní větev
Chodník Bosch 138
101 Silnice I/20
Cyklostezky 134
Most na ulici A. Tragera 220
Most přes Dobrovodskou stoku 203
Most přes Suchomelskou ulici 204
Most na místní komunikaci 222
139 Chodník v km 1,540-1,760
Příjezd k bezp.nádrži 140
152 Účelová přístupová komunikace č.2
154 Účelová přístupová komunikace č.4
330 Kanalizace u Suchomelské ulice
Most přes chodník u areálu Bosch 205
1.0
1.5
Areál firmy R. Bosch
Vltavská
A. Trägera
J. Hloučka
M. Millauera
Školní
UL. A.TRÄGERA
žkm 216,6
Trať č. 190,2
Suchomelská
Vlastník - ŘSD ČR (příp. Bosch, SŽDC, apod.)
Vlastník - město Č.B. nebo jím řízené organizace

# Podrobná situace 3

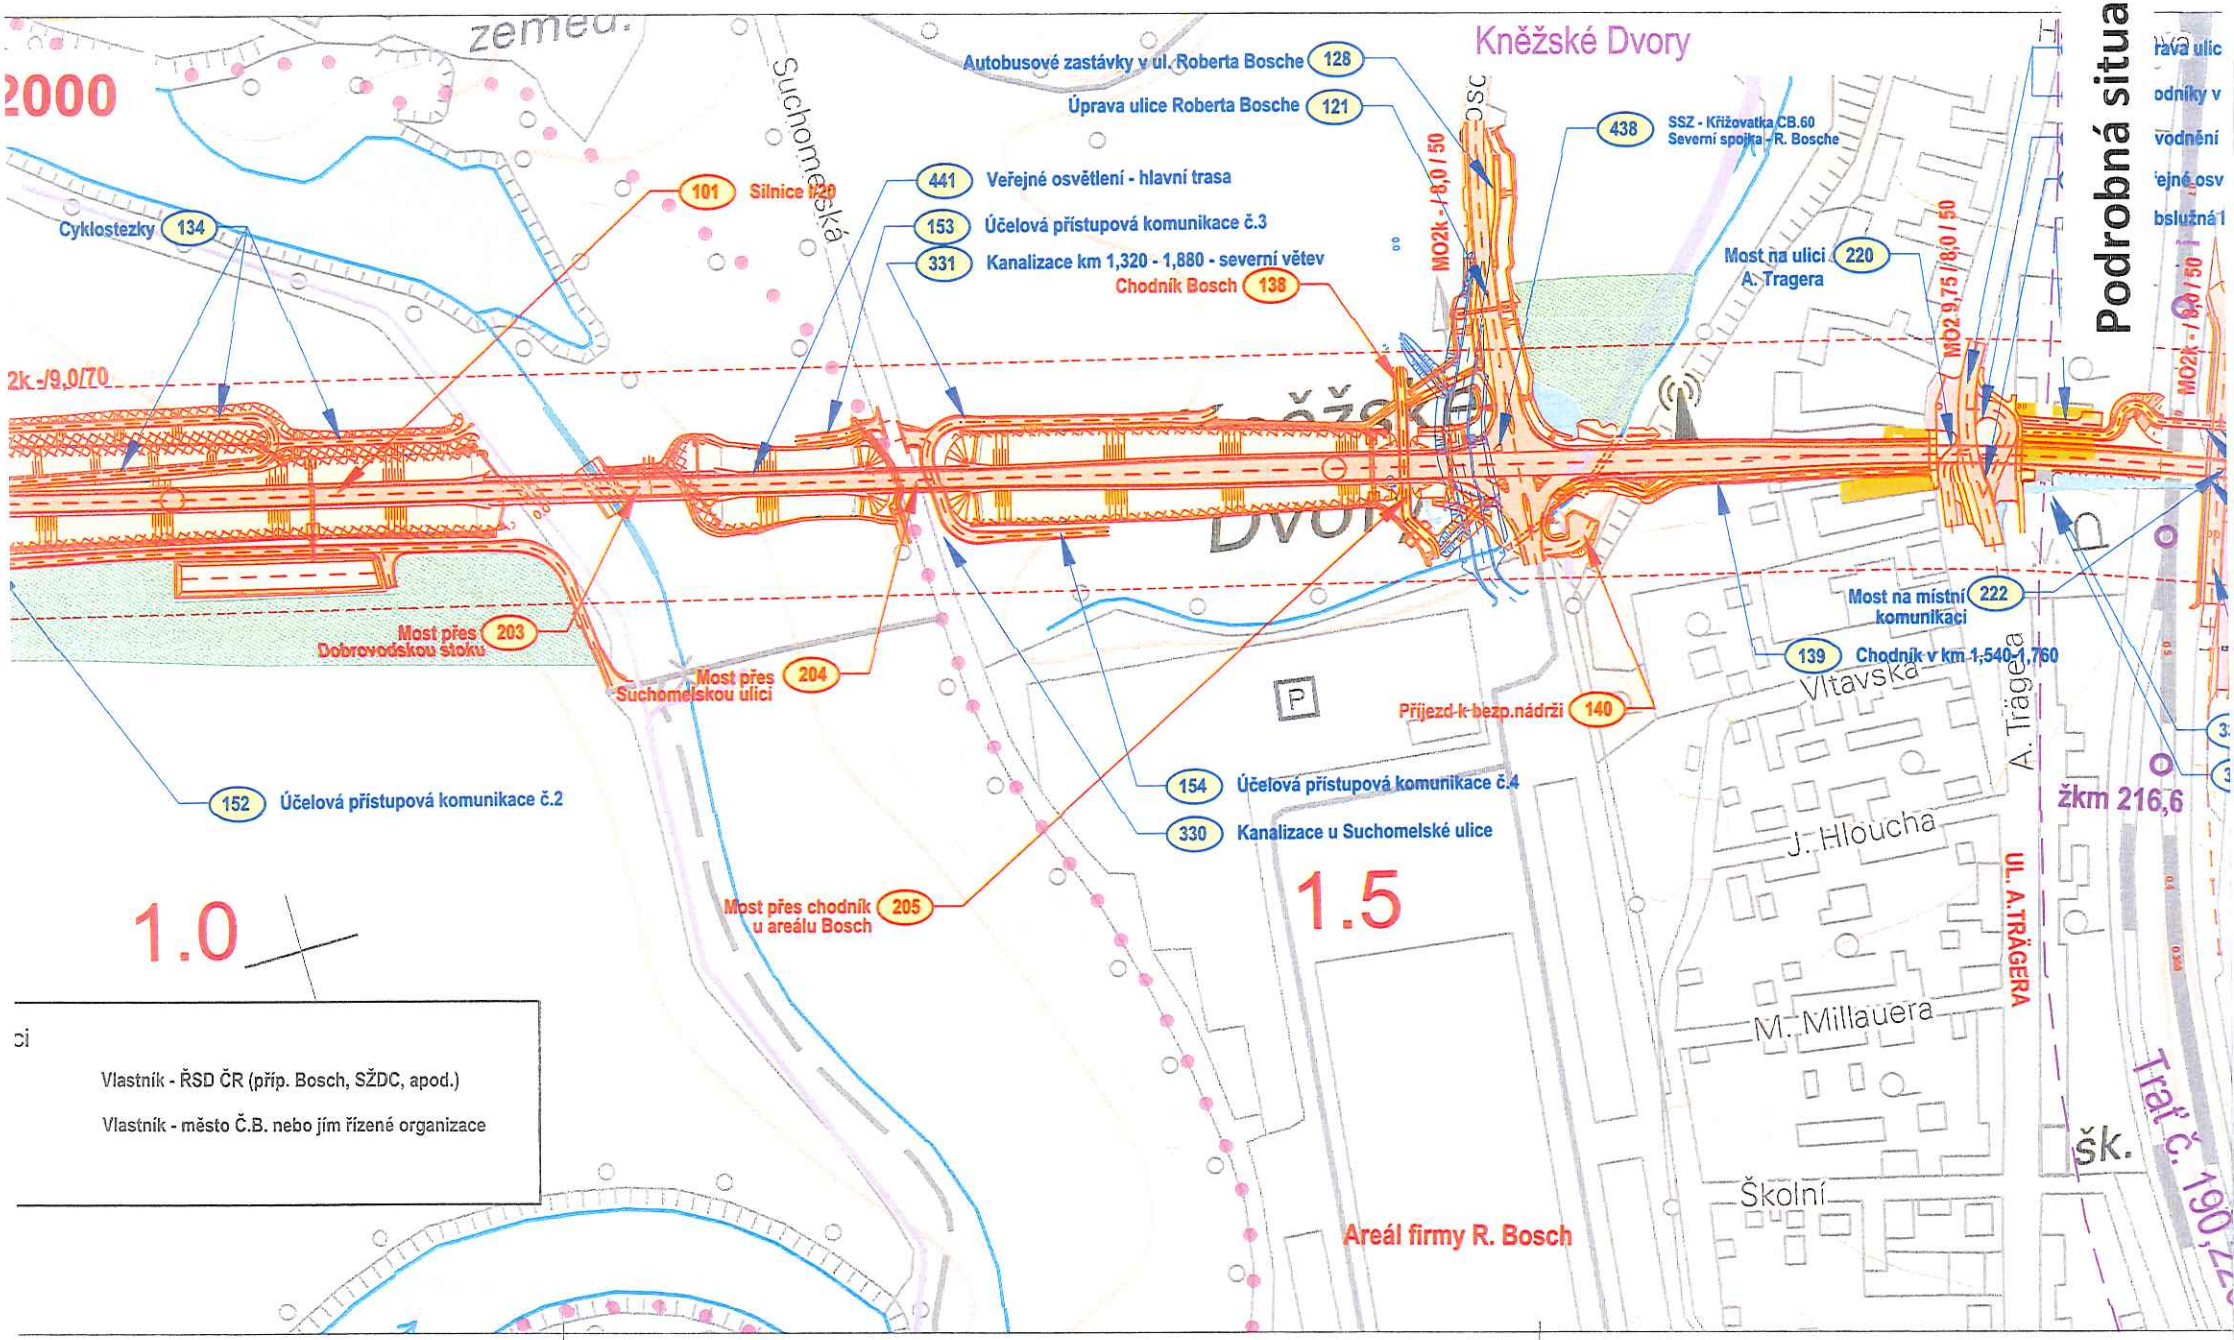