
SO 31-30-53 PŘELOŽKA POLNÍ CESTY

PŘÍLOHA Č. 5

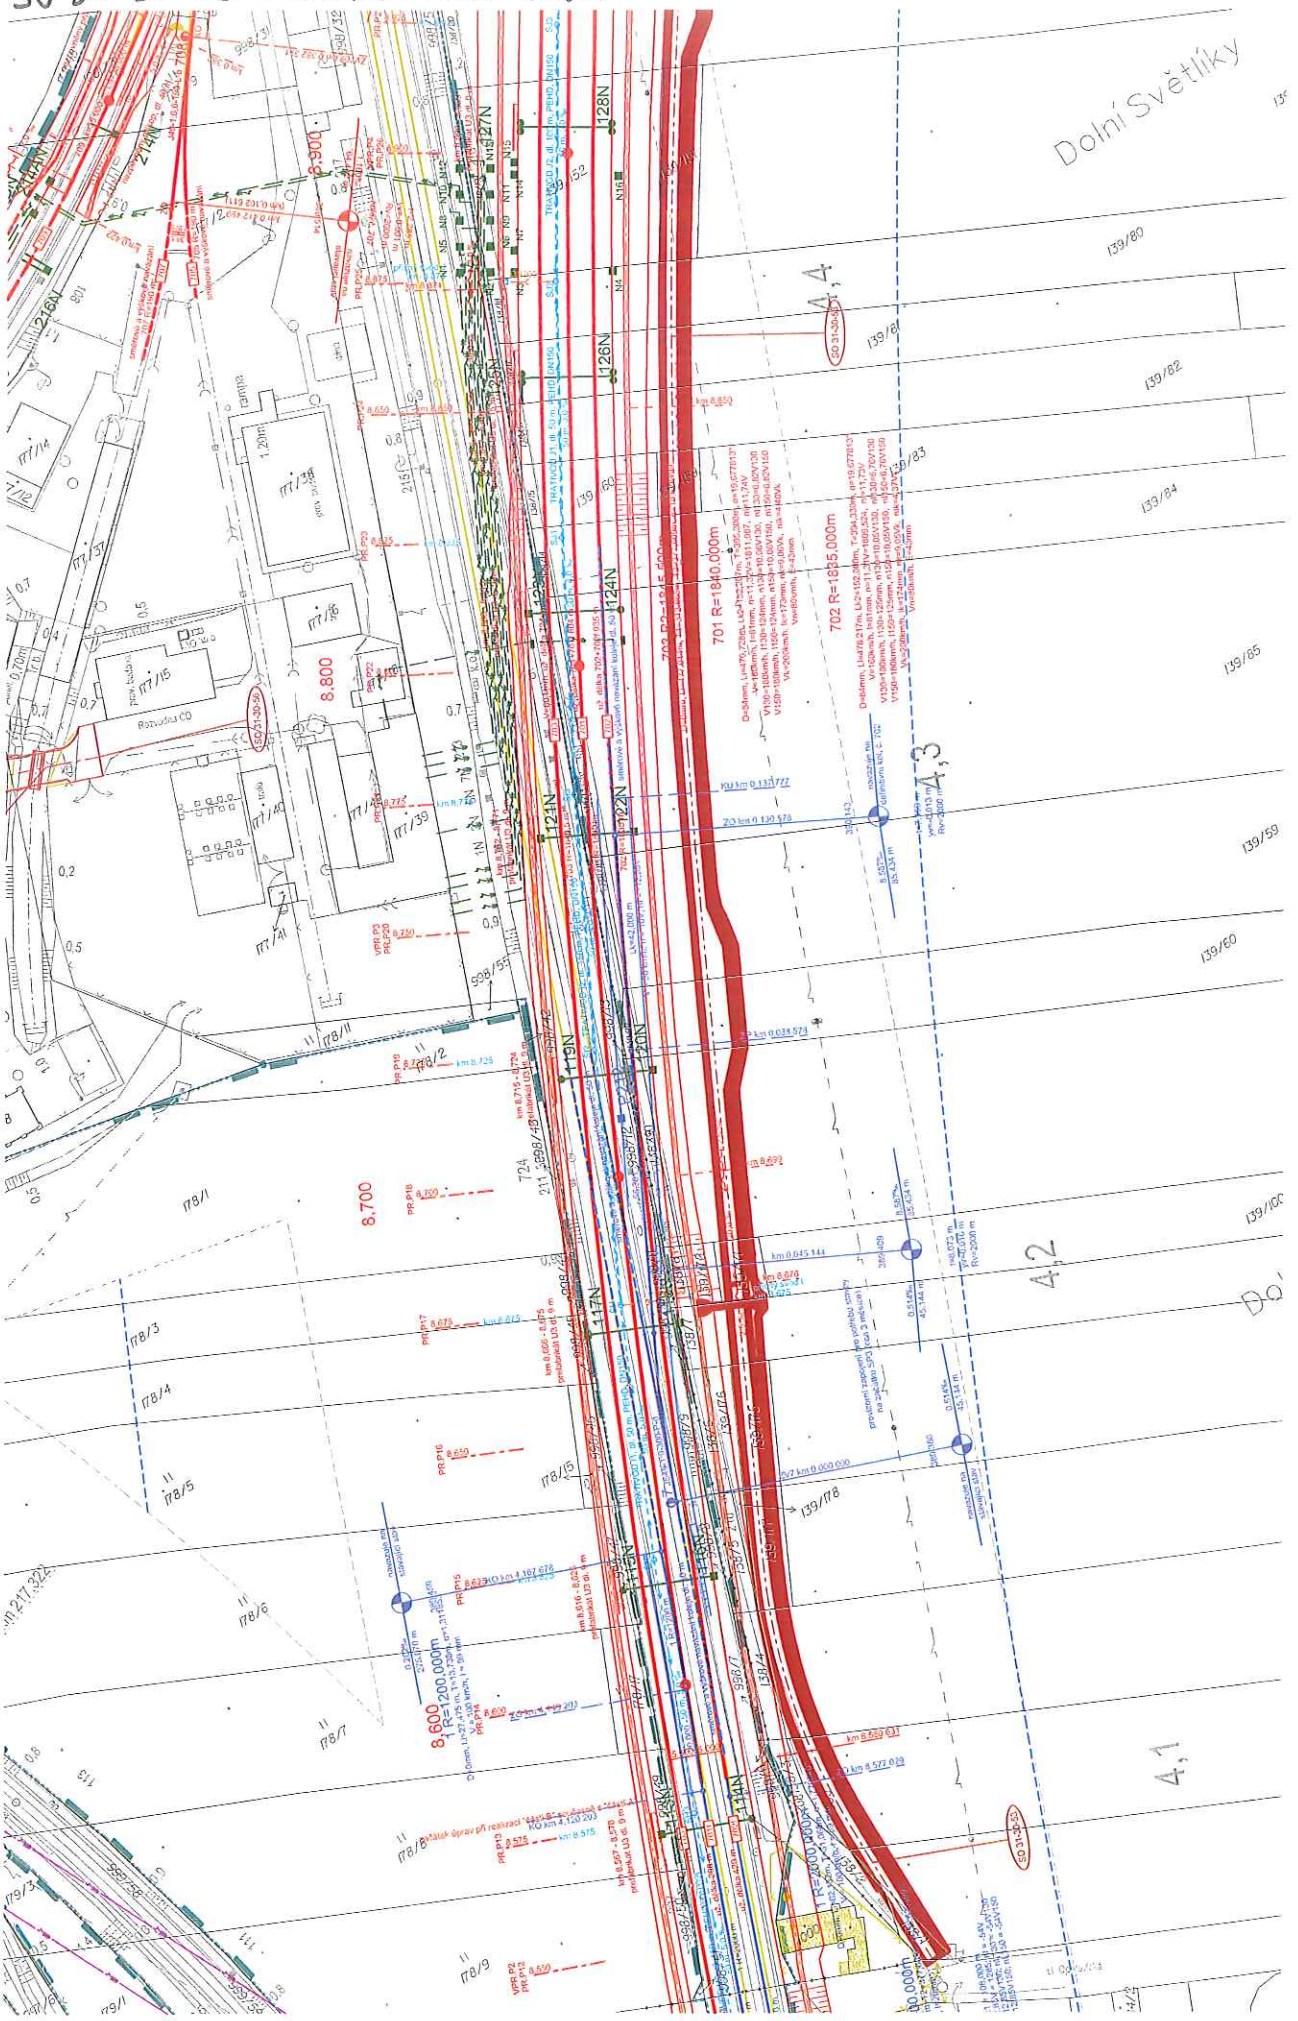

K.Ú. ČESKÉ BUDĚJOVICE 3