
MAPA AD.1
DOHODA O UMÍSTĚNÍ STAVBY
(PŘESAHY NA POZEMKY SM CB)

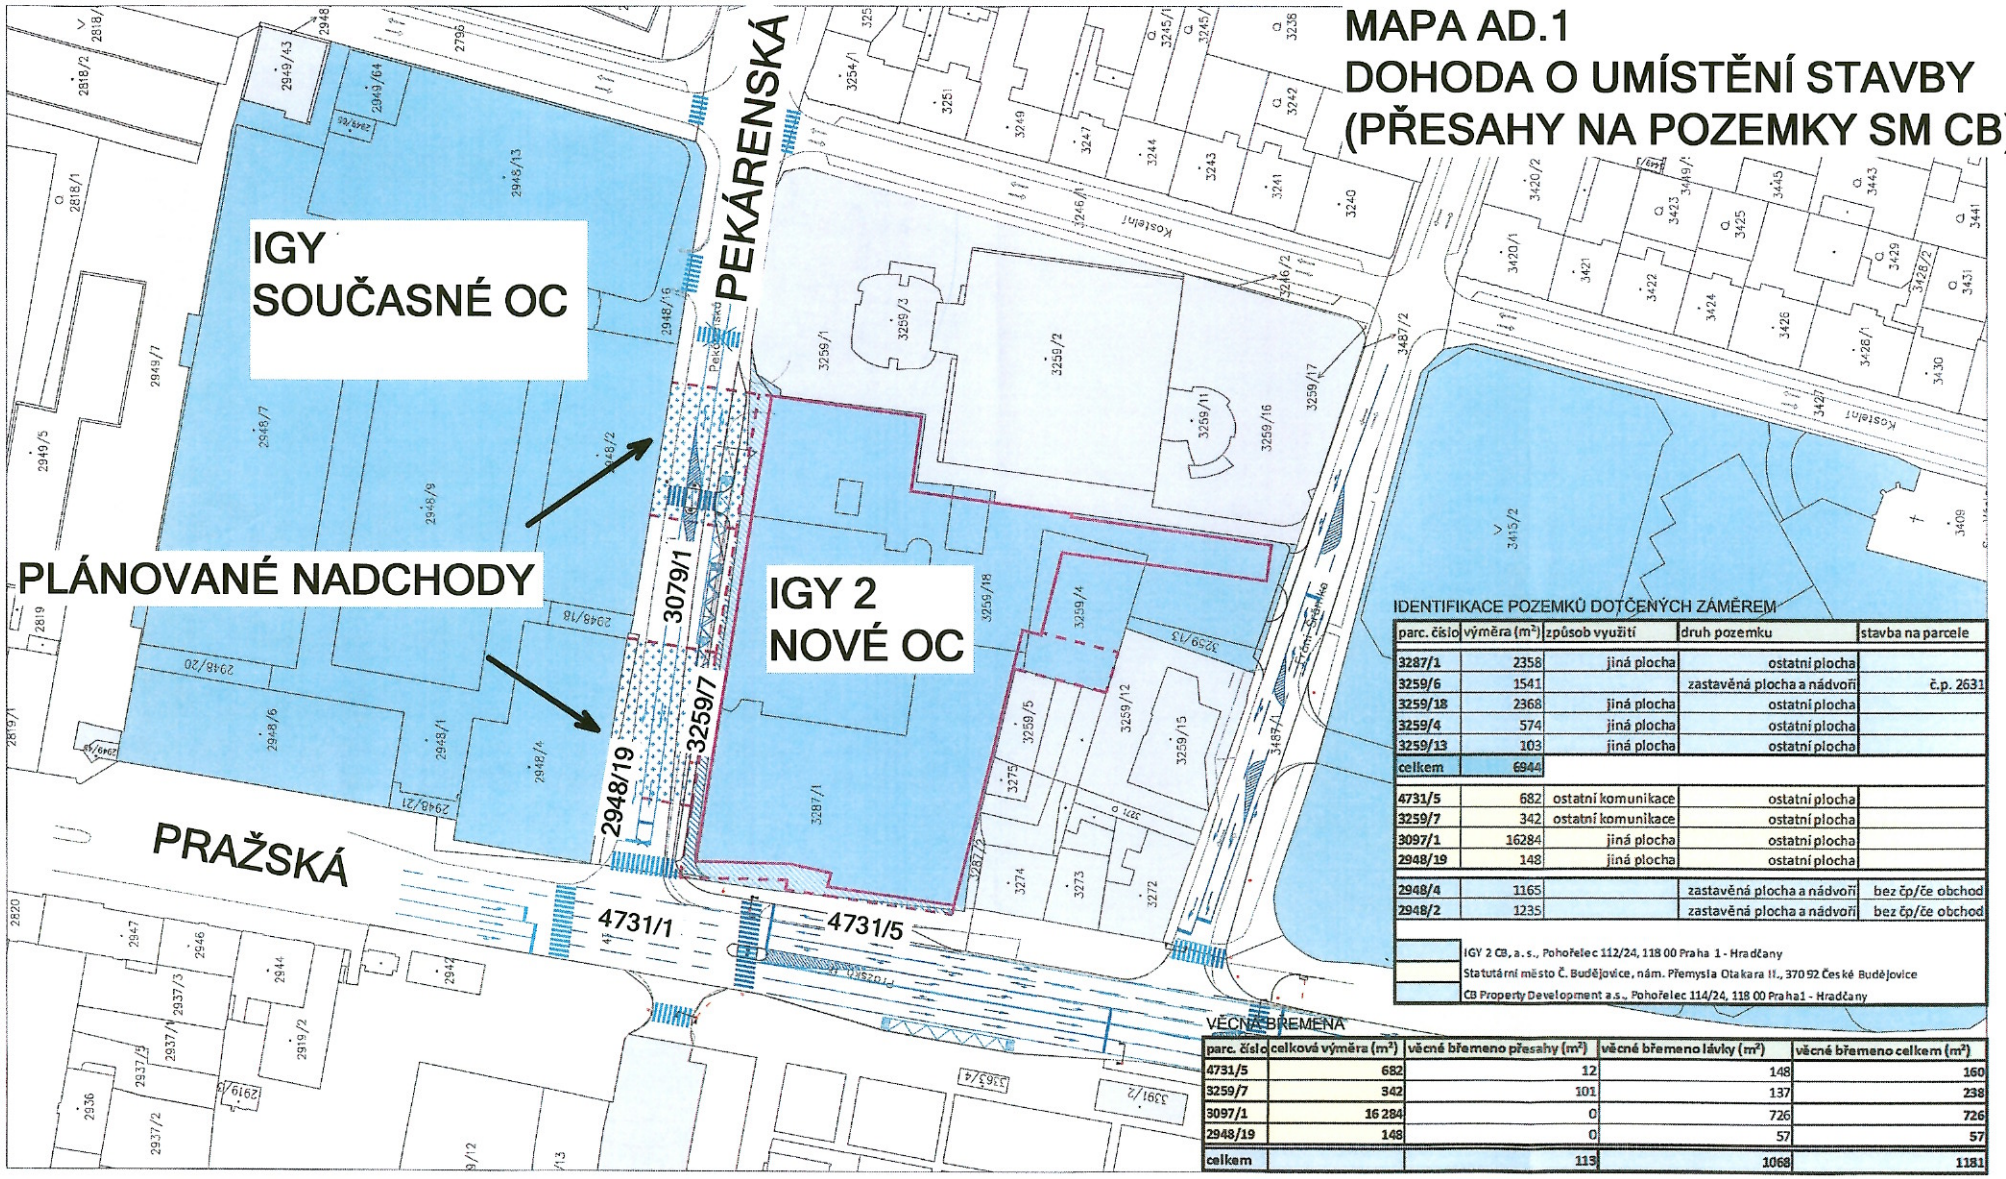

IDENTIFIKACE POZEMKŮ DOTČENÝCH ZÁMĚREM

parc. číslo	výměra (m²)	způsob využití	druh pozemku	stavba na parcele
3287/1	2358	jiná plocha	ostatní plocha	
3259/6	1541		zastavěná plocha a nádvoří	č.p. 2631
3259/18	2368	jiná plocha	ostatní plocha	
3259/4	574	jiná plocha	ostatní plocha	
3259/13	103	jiná plocha	ostatní plocha	
celkem	6944			
4731/5	682	ostatní komunikace	ostatní plocha	
3259/7	342	ostatní komunikace	ostatní plocha	
3097/1	16284	jiná plocha	ostatní plocha	
2948/19	148	jiná plocha	ostatní plocha	
2948/4	1165		zastavěná plocha a nádvoří	bez čp/če obchod
2948/2	1235		zastavěná plocha a nádvoří	bez čp/če obchod

IGY 2 CB, a. s., Pohořelec 112/24, 118 00 Praha 1 - Hradčany
Statutární město Č. Budějovice, nám. Přemysla Otakara II., 370 92 České Budějovice
CB Property Development a.s., Pohořelec 114/24, 118 00 Praha1 - Hradčany

VĚCNÁ BŘEMENA


parc. číslo	celková výměra (m²)	věcné břemeno přesahy (m²)	věcné břemeno lávky (m²)	věcné břemeno celkem (m²)
4731/5	682	12	148	160
3259/7	342	101	137	238
3097/1	16 284	0	726	726
2948/19	148	0	57	57
celkem		113	1068	1181

IGY 2 CB, a. s., CB Property Development, a. s., Vigano, a. s. | Statutární město České Budějovice

obrys objektu na úrovni 1.NP | obrys objektu na úrovni 2.NP | věcné břemeno přesahy | věcné břemeno lávky


ATELIER 8000 spol. s r. o.
MARTIN KRUPAUER - JIŘÍ STŘÍTECKÝ
* Head office - Radniční 7, 370 01 České Budějovice, Czech Republic
tel. 420 38 6352737, fax. 420 38 7311107
email: atelier.cb@atelier8000.cz
* Branch office - Vocelova 1, 120 00 Praha 2, Czech Republic
tel. 420 2 24422411, fax. 420 2 24236222
email: atelier.praha@atelier8000.cz


projekt / project	klient / client	autoři / autors	název výkresu / name of drawing	datum / date	měřítko / scale	No
IGY 2 České Budějovice	IGY2 CB, a.s. Pohořelec 112, Praha 1 PSČ 11800	Martin Krupauer, Jiří Střítecký	Situace pozemků	16/09/2013	1:1000	
číslo zakázky / number of commission	zastoupený / represented by	spoluautor / co-autor		stupeň / stage		
1117012202	Radek Hlaváček	Petr Hornát		DUR		

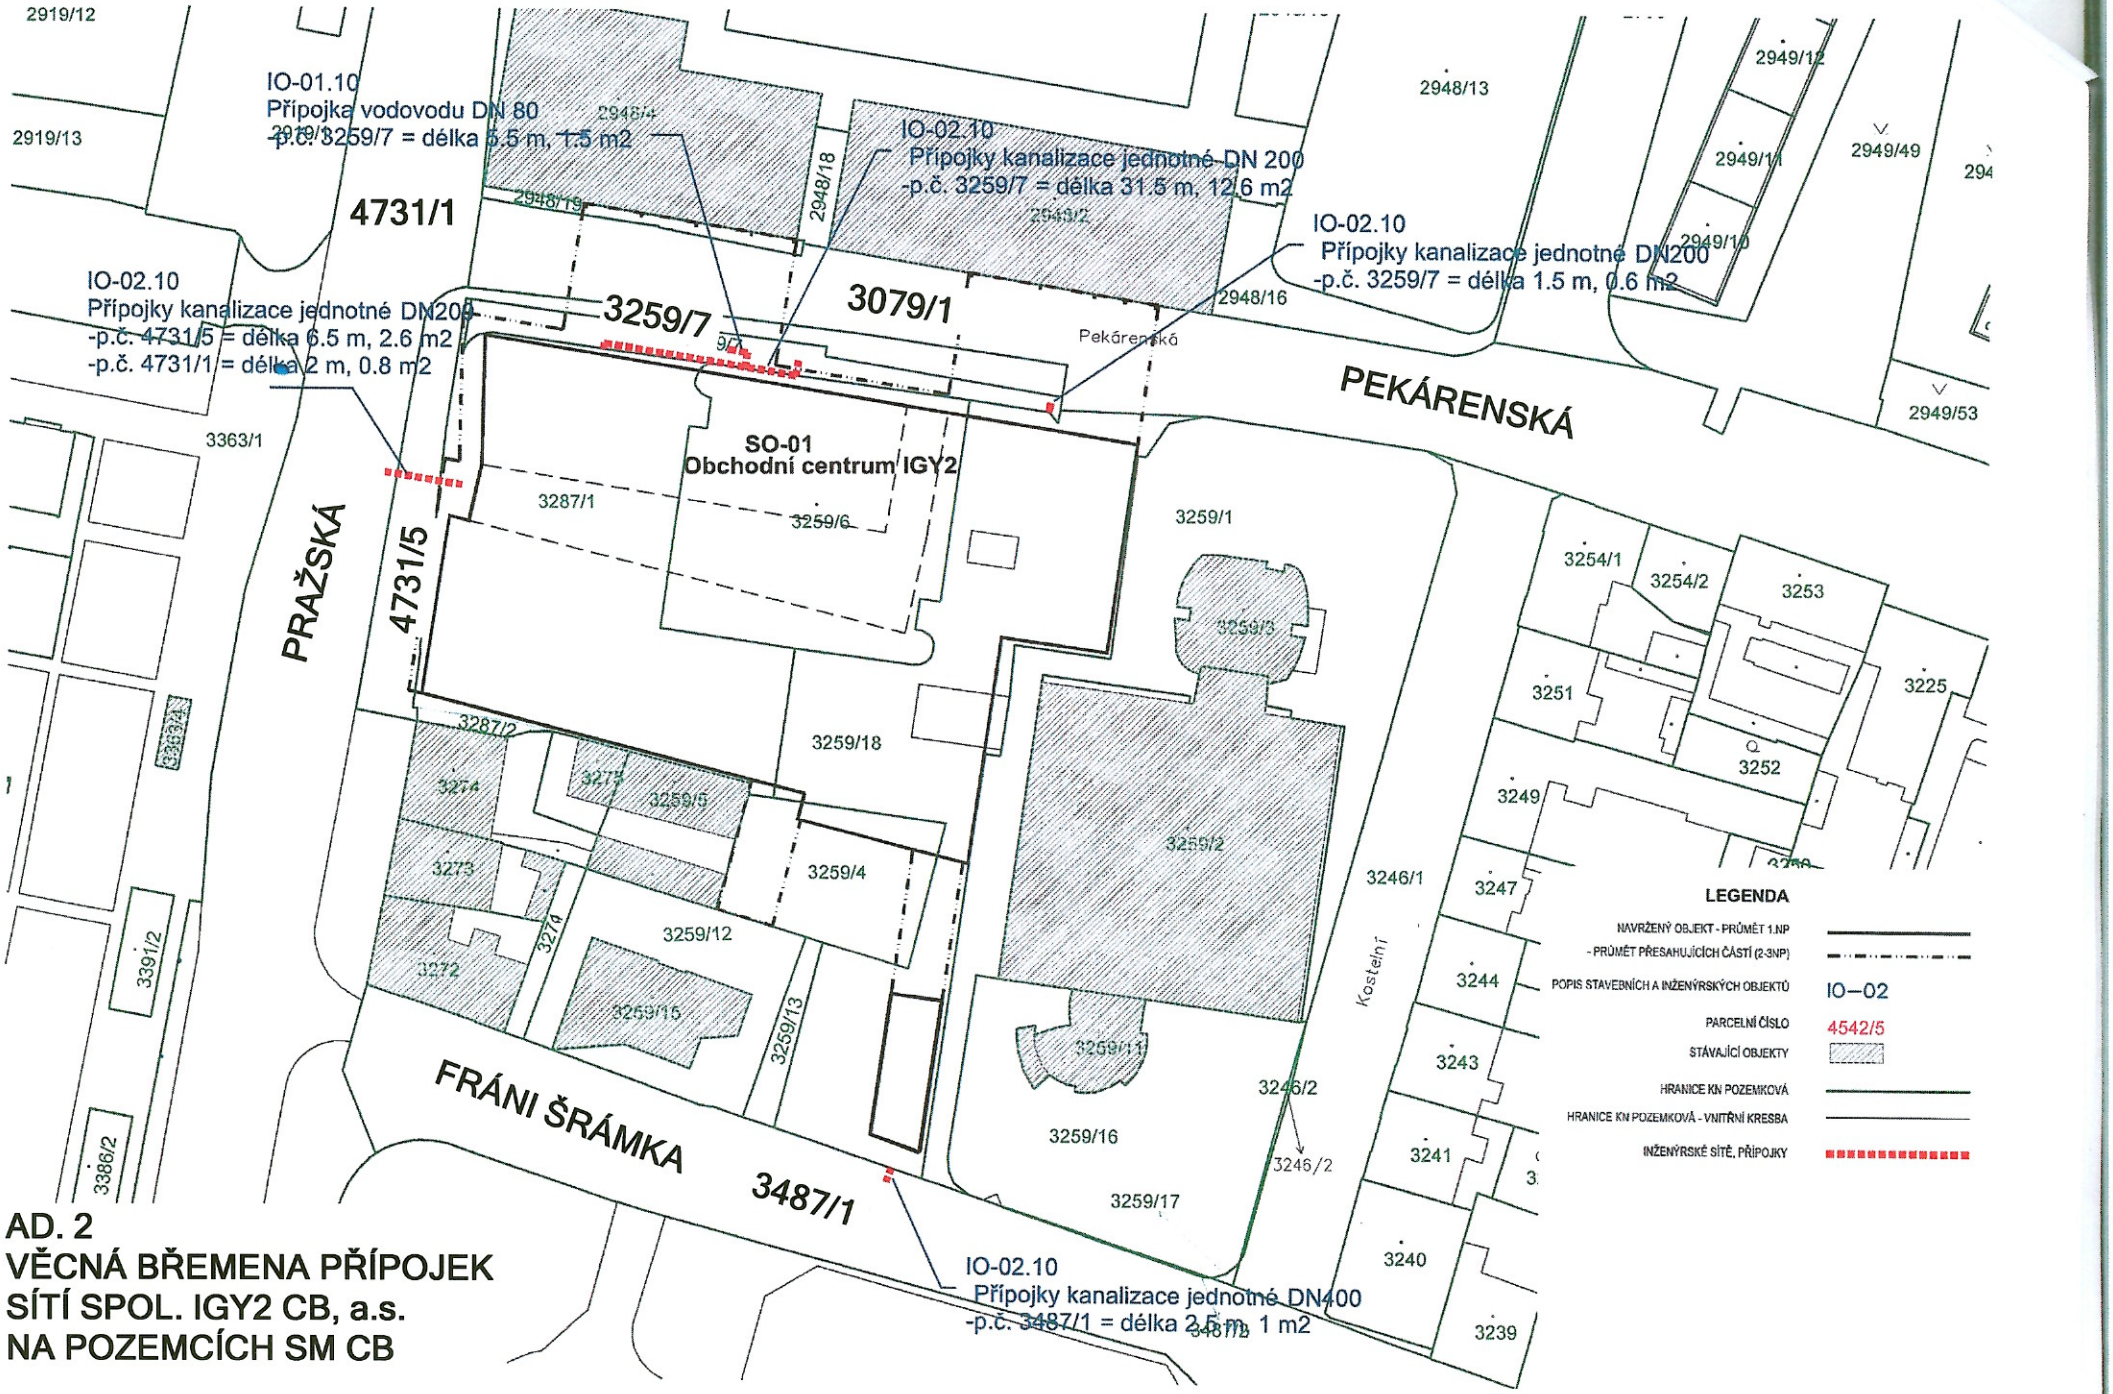


AD. 2
VĚCNÁ BŘEMENA PŘÍPOJEK
SÍTÍ SPOL. IGY2 CB, a.s.
NA POZEMCÍCH SM CB

AD.3
VĚCNÁ BŘEMENA JINÝCH VLASTNÍKŮ NA POZEMÍCH SM CB

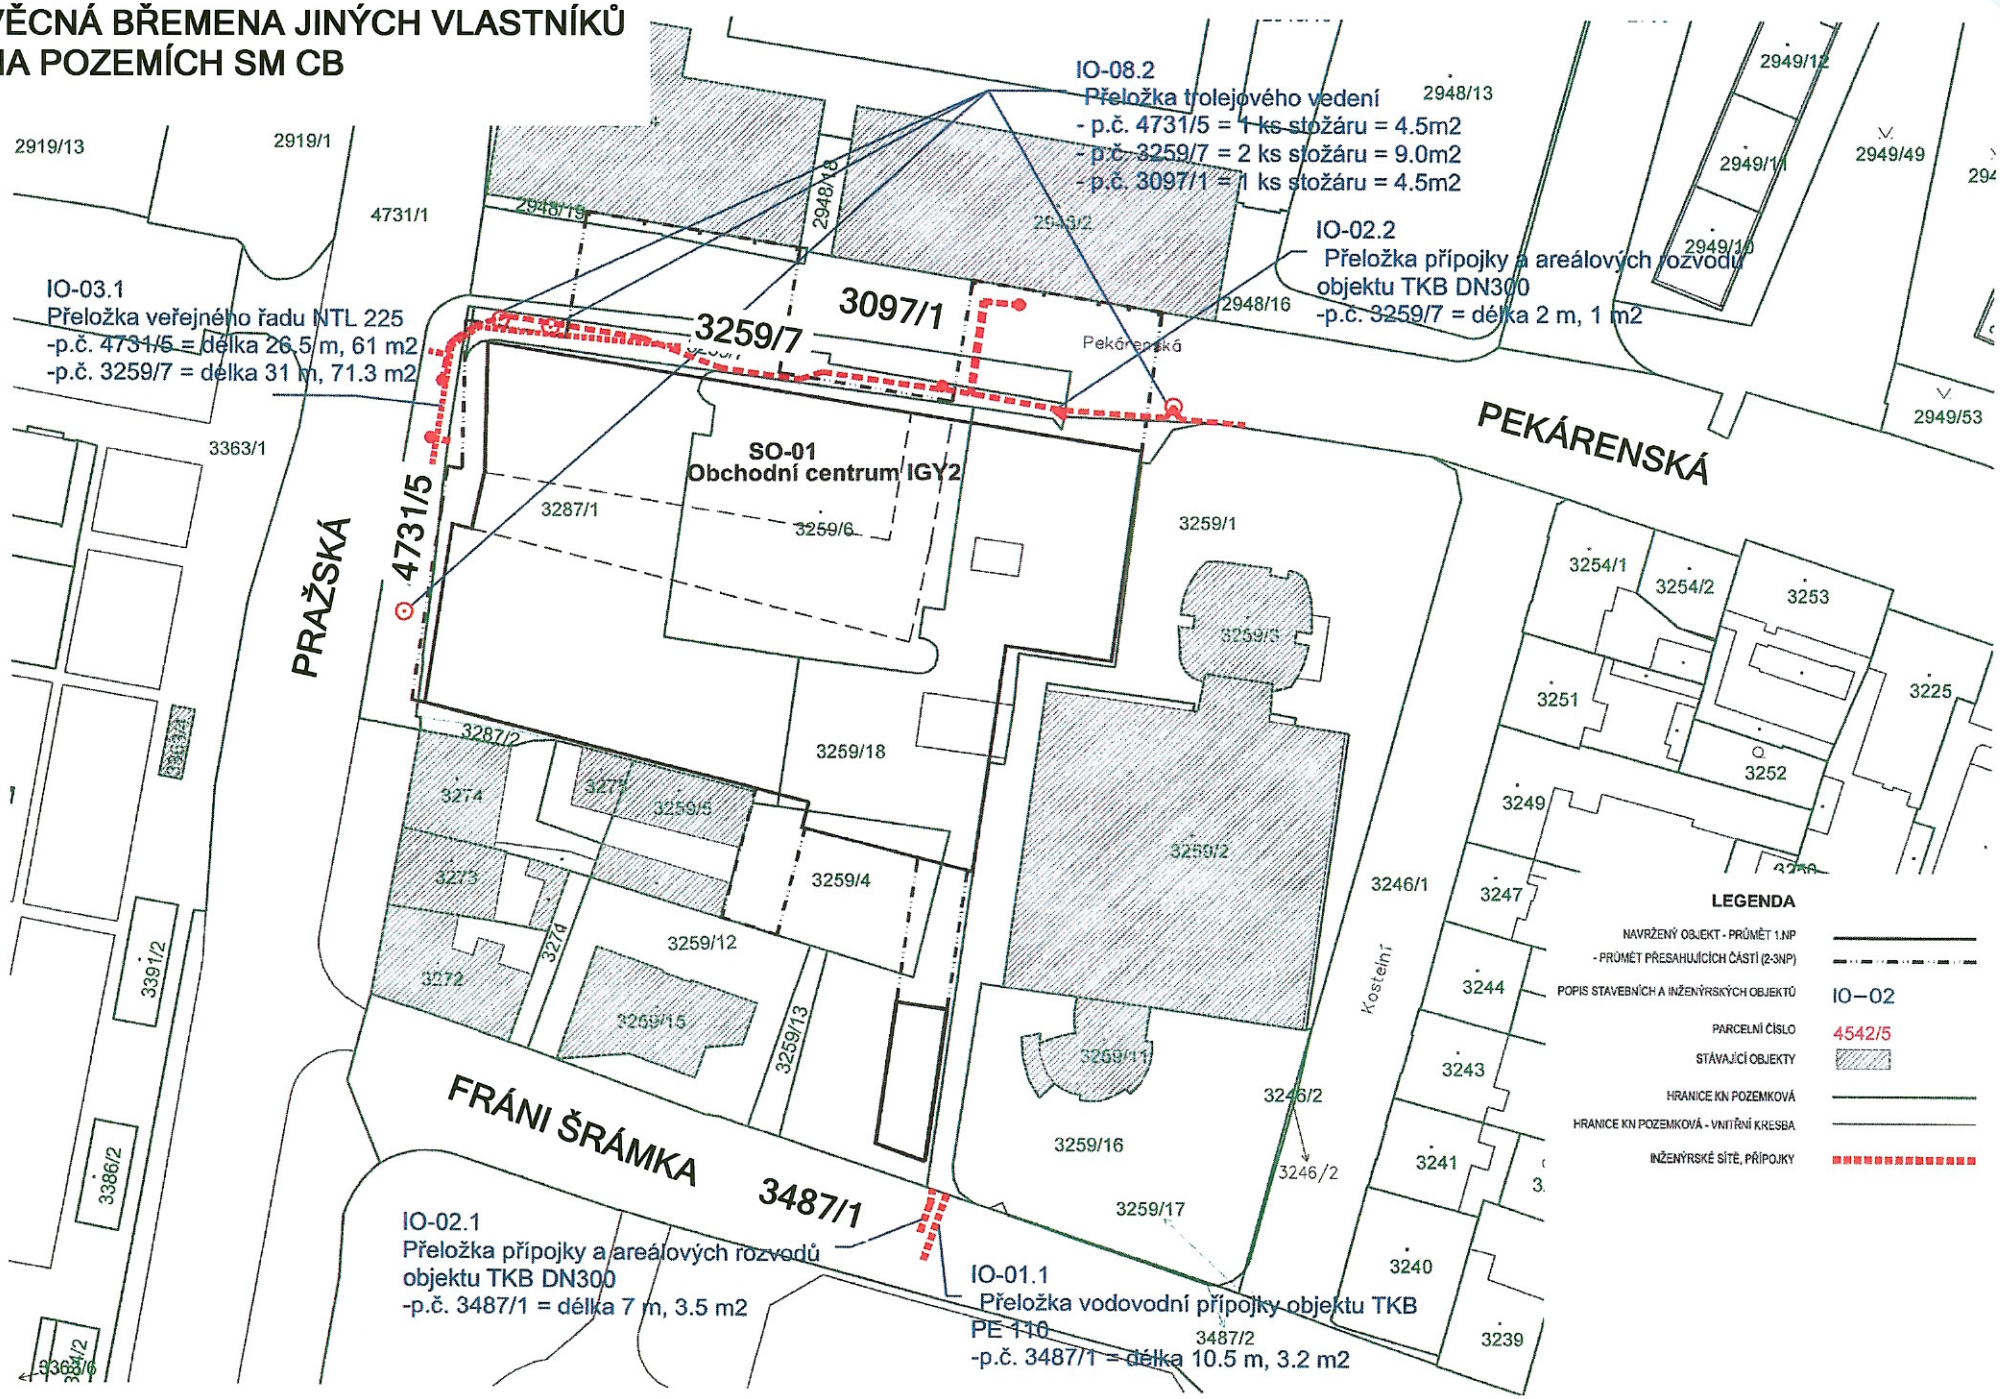

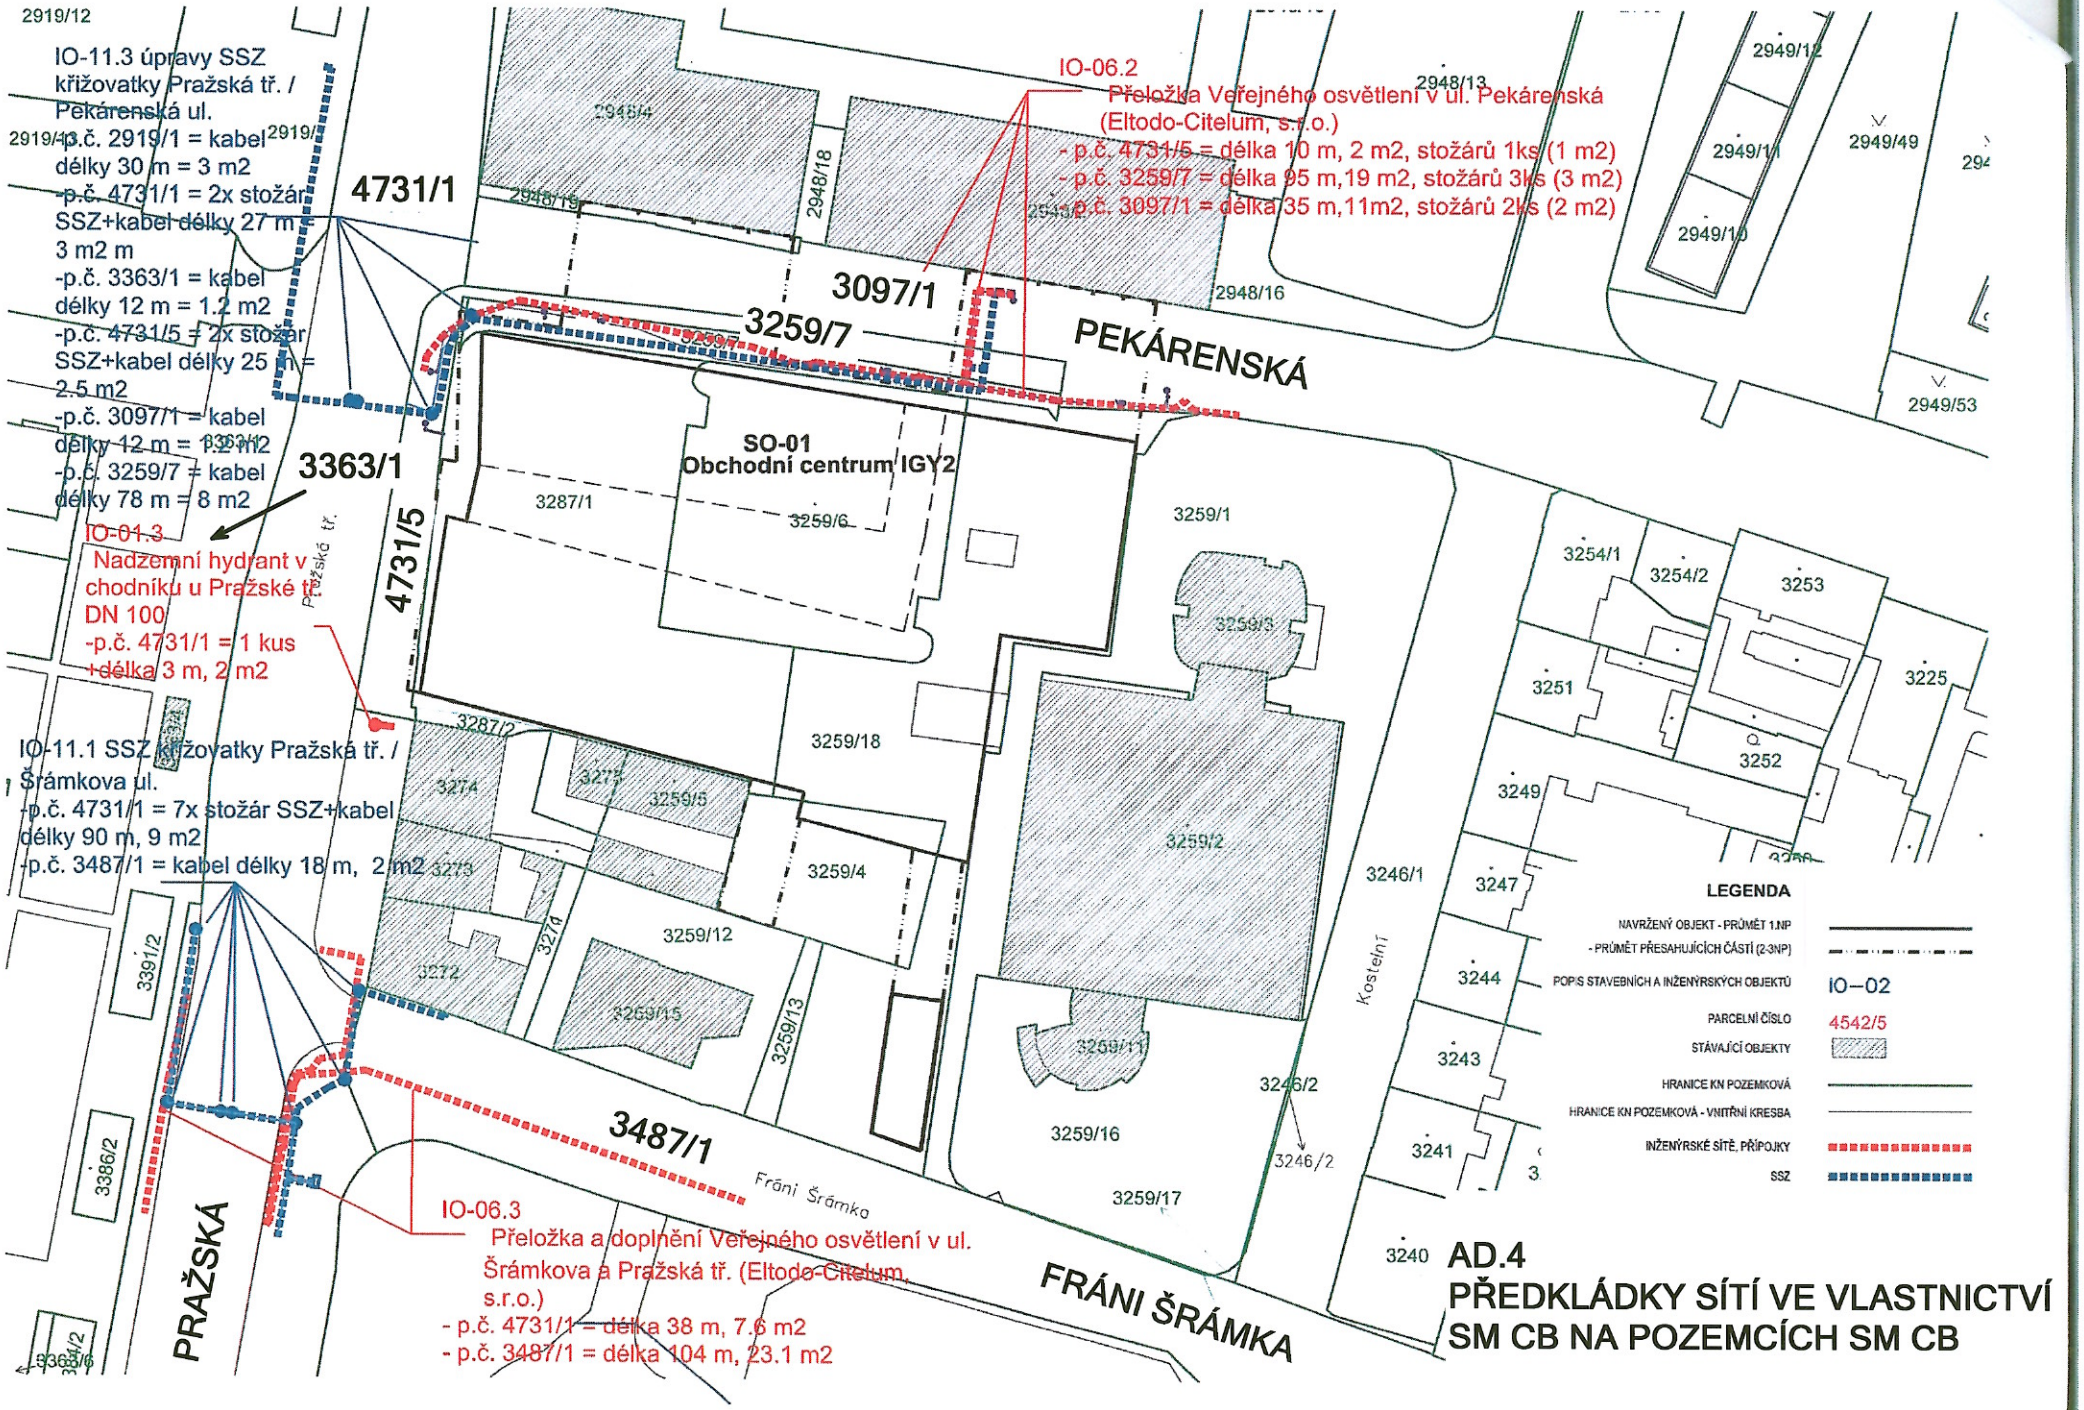
IO-11.3 úpravy SSZ křižovatky Pražská tř. / Pekárenská ul.
-p.č. 2919/1 = kabel délky 30 m = 3 m2
-p.č. 4731/1 = 2x stožár SSZ+kabel délky 27 m = 3 m2 m
-p.č. 3363/1 = kabel délky 12 m = 1.2 m2
-p.č. 4731/5 = 2x stožár SSZ+kabel délky 25 m = 2.5 m2
-p.č. 3097/1 = kabel délky 12 m = 1.2 m2
-p.č. 3259/7 = kabel délky 78 m = 8 m2
IO-01.3
Nadzemní hydrant v chodníku u Pražské tř. DN 100
-p.č. 4731/1 = 1 kus
-délka 3 m, 2 m2
IO-11.1 SSZ křižovatky Pražská tř. / Šrámkova ul.
-p.č. 4731/1 = 7x stožár SSZ+kabel délky 90 m, 9 m2
-p.č. 3487/1 = kabel délky 18 m, 2 m2
IO-06.2
Přeložka Veřejného osvětlení v ul. Pekárenská (Eltodo-Citelum, s.r.o.)
- p.č. 4731/5 = délka 10 m, 2 m2, stožárů 1ks (1 m2)
- p.č. 3259/7 = délka 95 m,19 m2, stožárů 3ks (3 m2)
- p.č. 3097/1 = délka 35 m,11m2, stožárů 2ks (2 m2)
IO-06.3
Přeložka a doplnění Veřejného osvětlení v ul. Šrámkova a Pražská tř. (Eltodo-Citelum, s.r.o.)
- p.č. 4731/1 = délka 38 m, 7.6 m2
- p.č. 3487/1 = délka 104 m, 23.1 m2
SO-01
Obchodní centrum IGY2
PEKÁRENSKÁ
PRAŽSKÁ
FRÁNI ŠRÁMKA
Kostelní
Fráni Šrámka
Pražská tř.
4731/1
4731/5
3363/1
3097/1
3259/7
3487/1
LEGENDA
NAVRŽENÝ OBJEKT - PRŮMĚT 1.NP
- PRŮMĚT PŘESAHUJÍCÍCH ČÁSTÍ (2-3NP)
POPIS STAVEBNÍCH A INŽENÝRSKÝCH OBJEKTŮ
IO–02
PARCELNÍ ČÍSLO
4542/5
STÁVAJÍCÍ OBJEKTY
HRANICE KN POZEMKOVÁ
HRANICE KN POZEMKOVÁ - VNITŘNÍ KRESBA
INŽENÝRSKÉ SÍTĚ, PŘÍPOJKY
SSZ
AD.4
PŘEDKLÁDKY SÍTÍ VE VLASTNICTVÍ SM CB NA POZEMCÍCH SM CB

AD.5
BUDOUCÍ DAR KOMUNIKACÍ

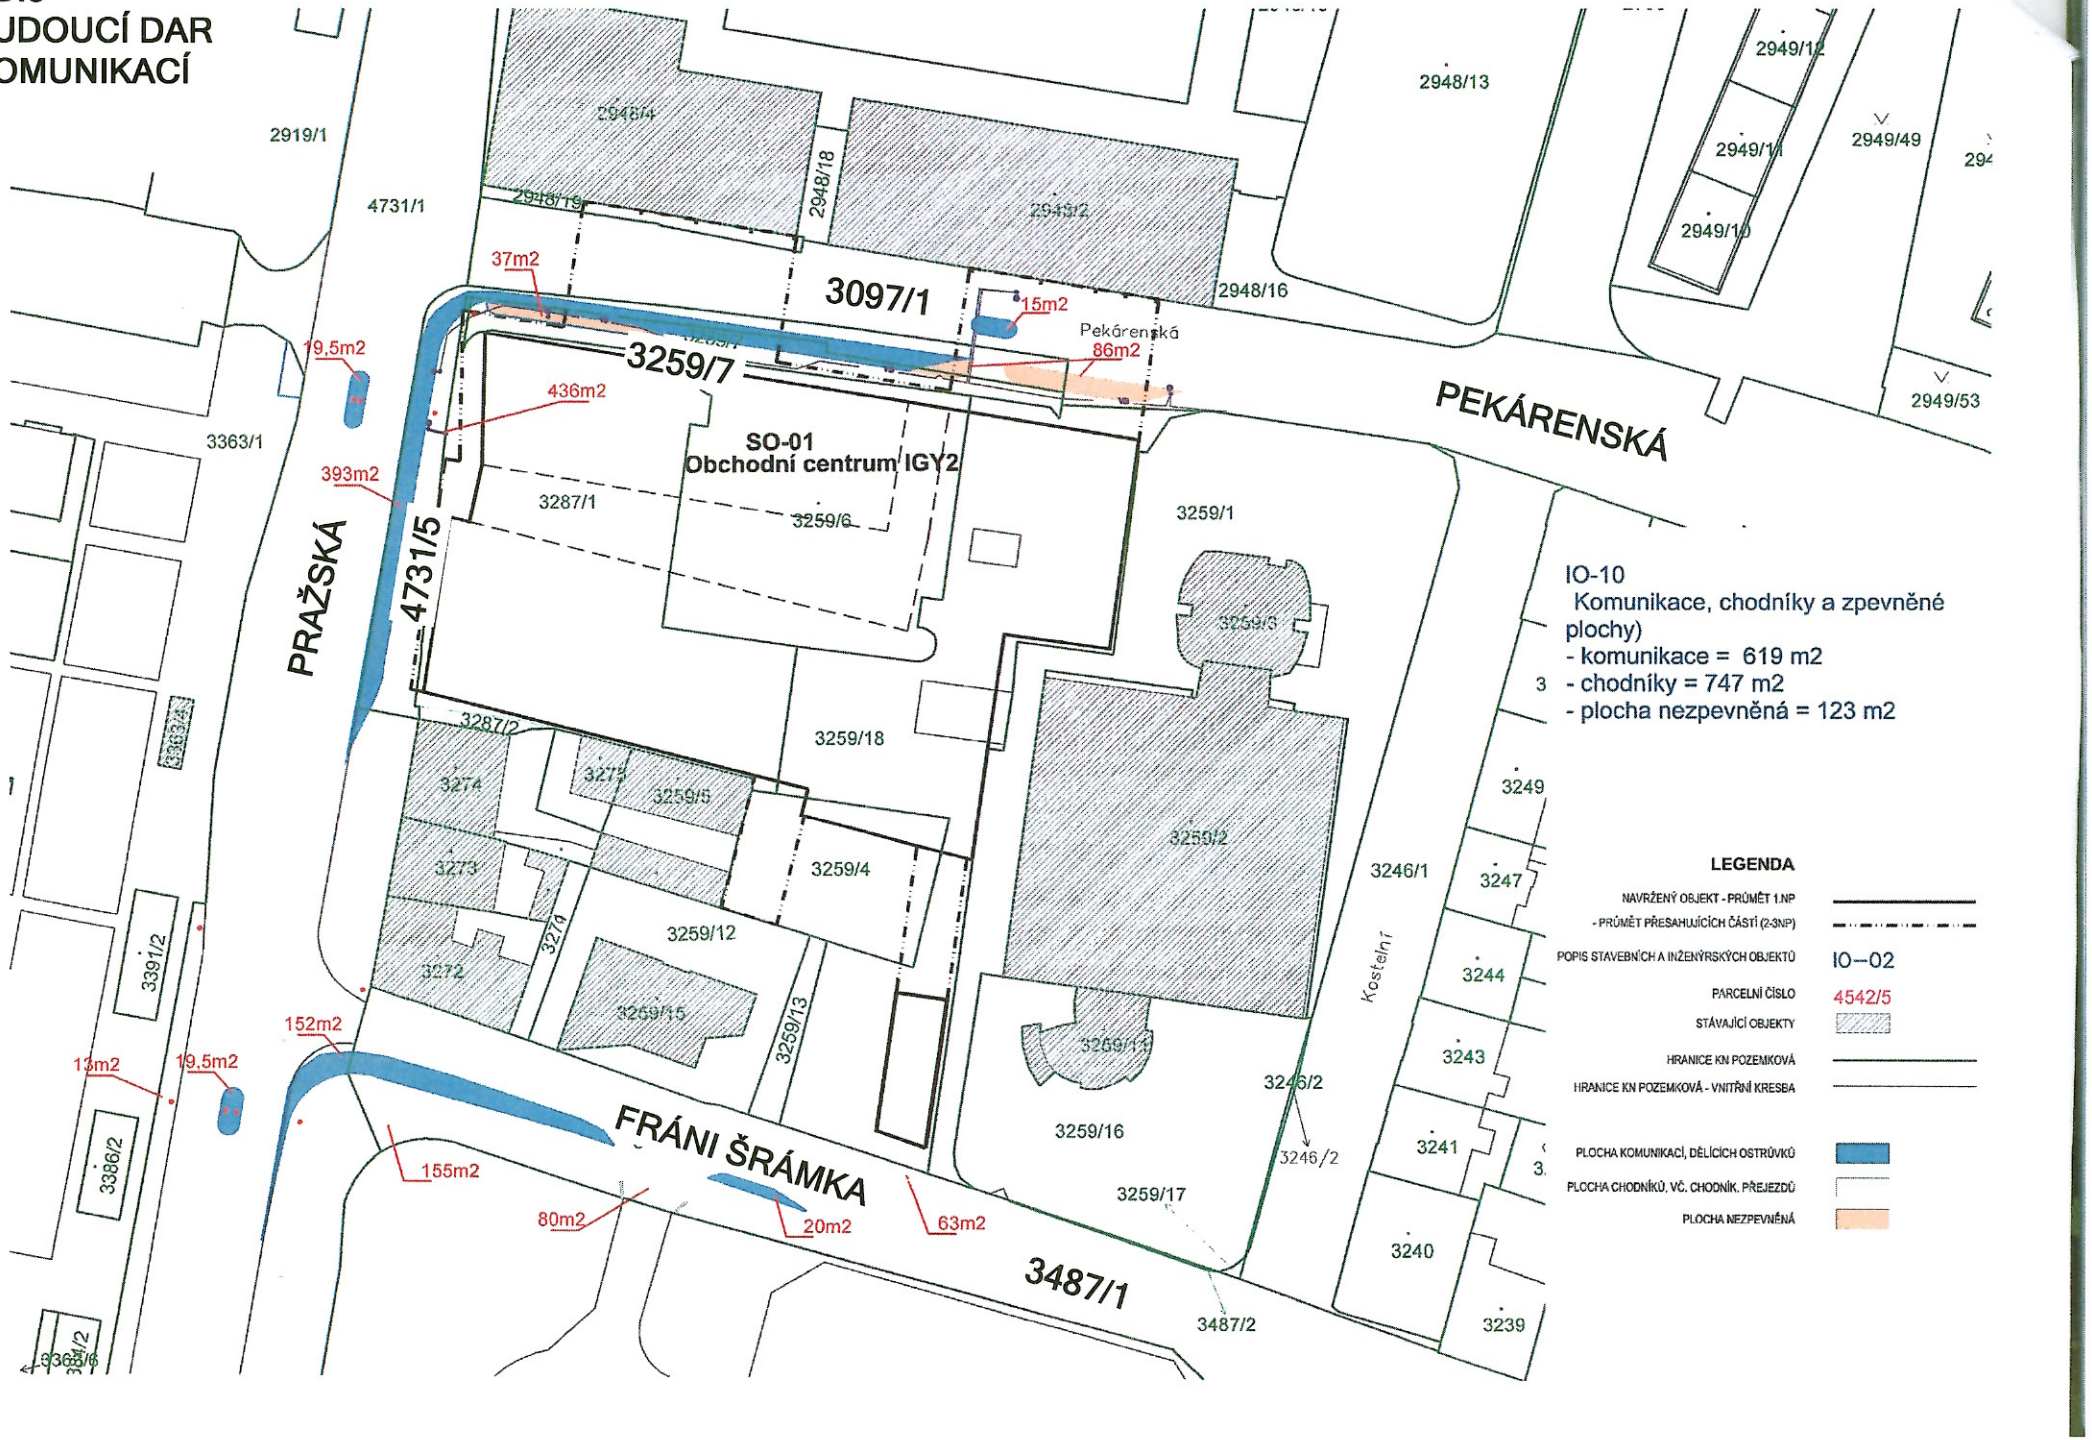

AD. 5
BUDOUCÍ DAR POZEMKU

