


IO 03 - PRAVOBŘEŽNÍ OCHRANNÁ BARIÉRA

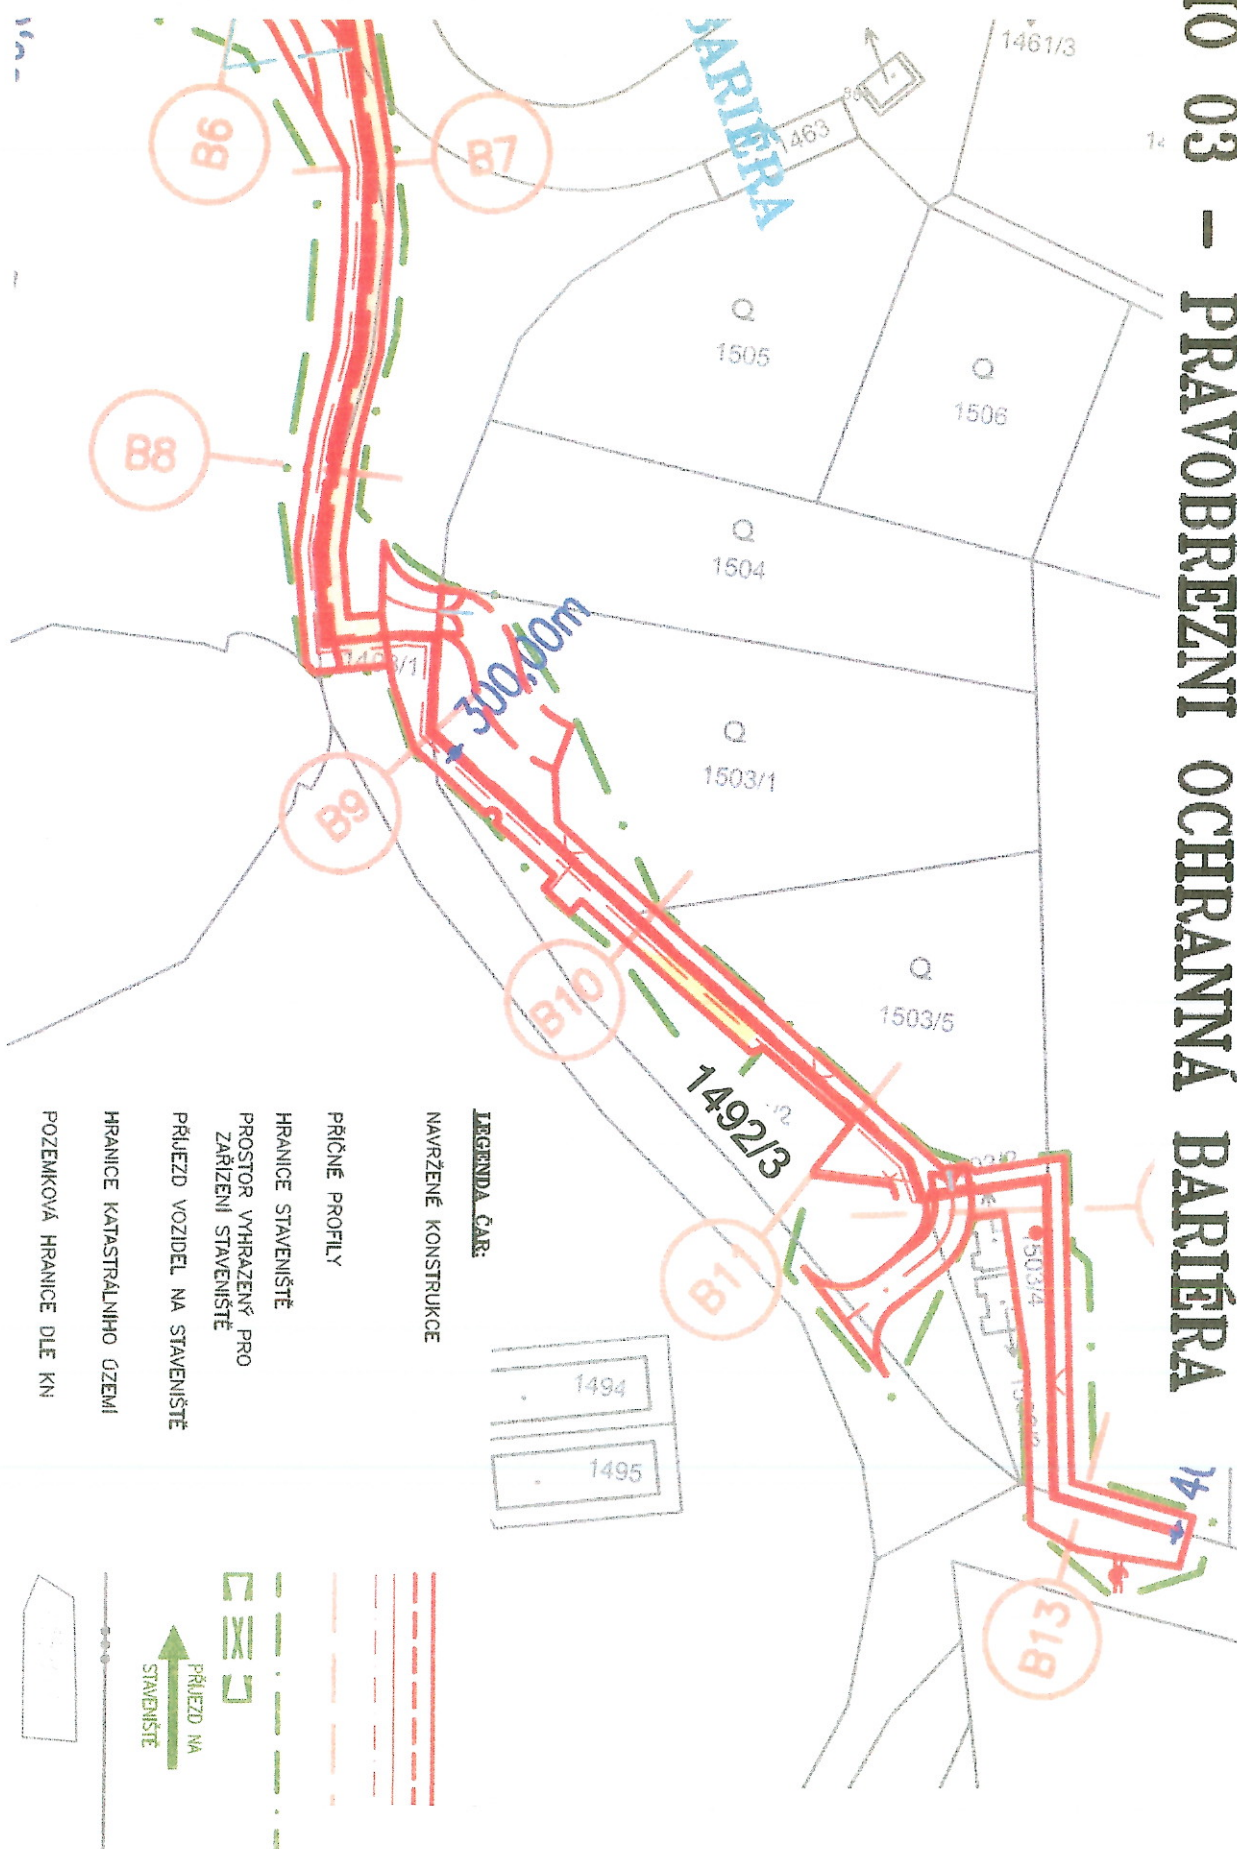

Návrh protipovodňových opatření