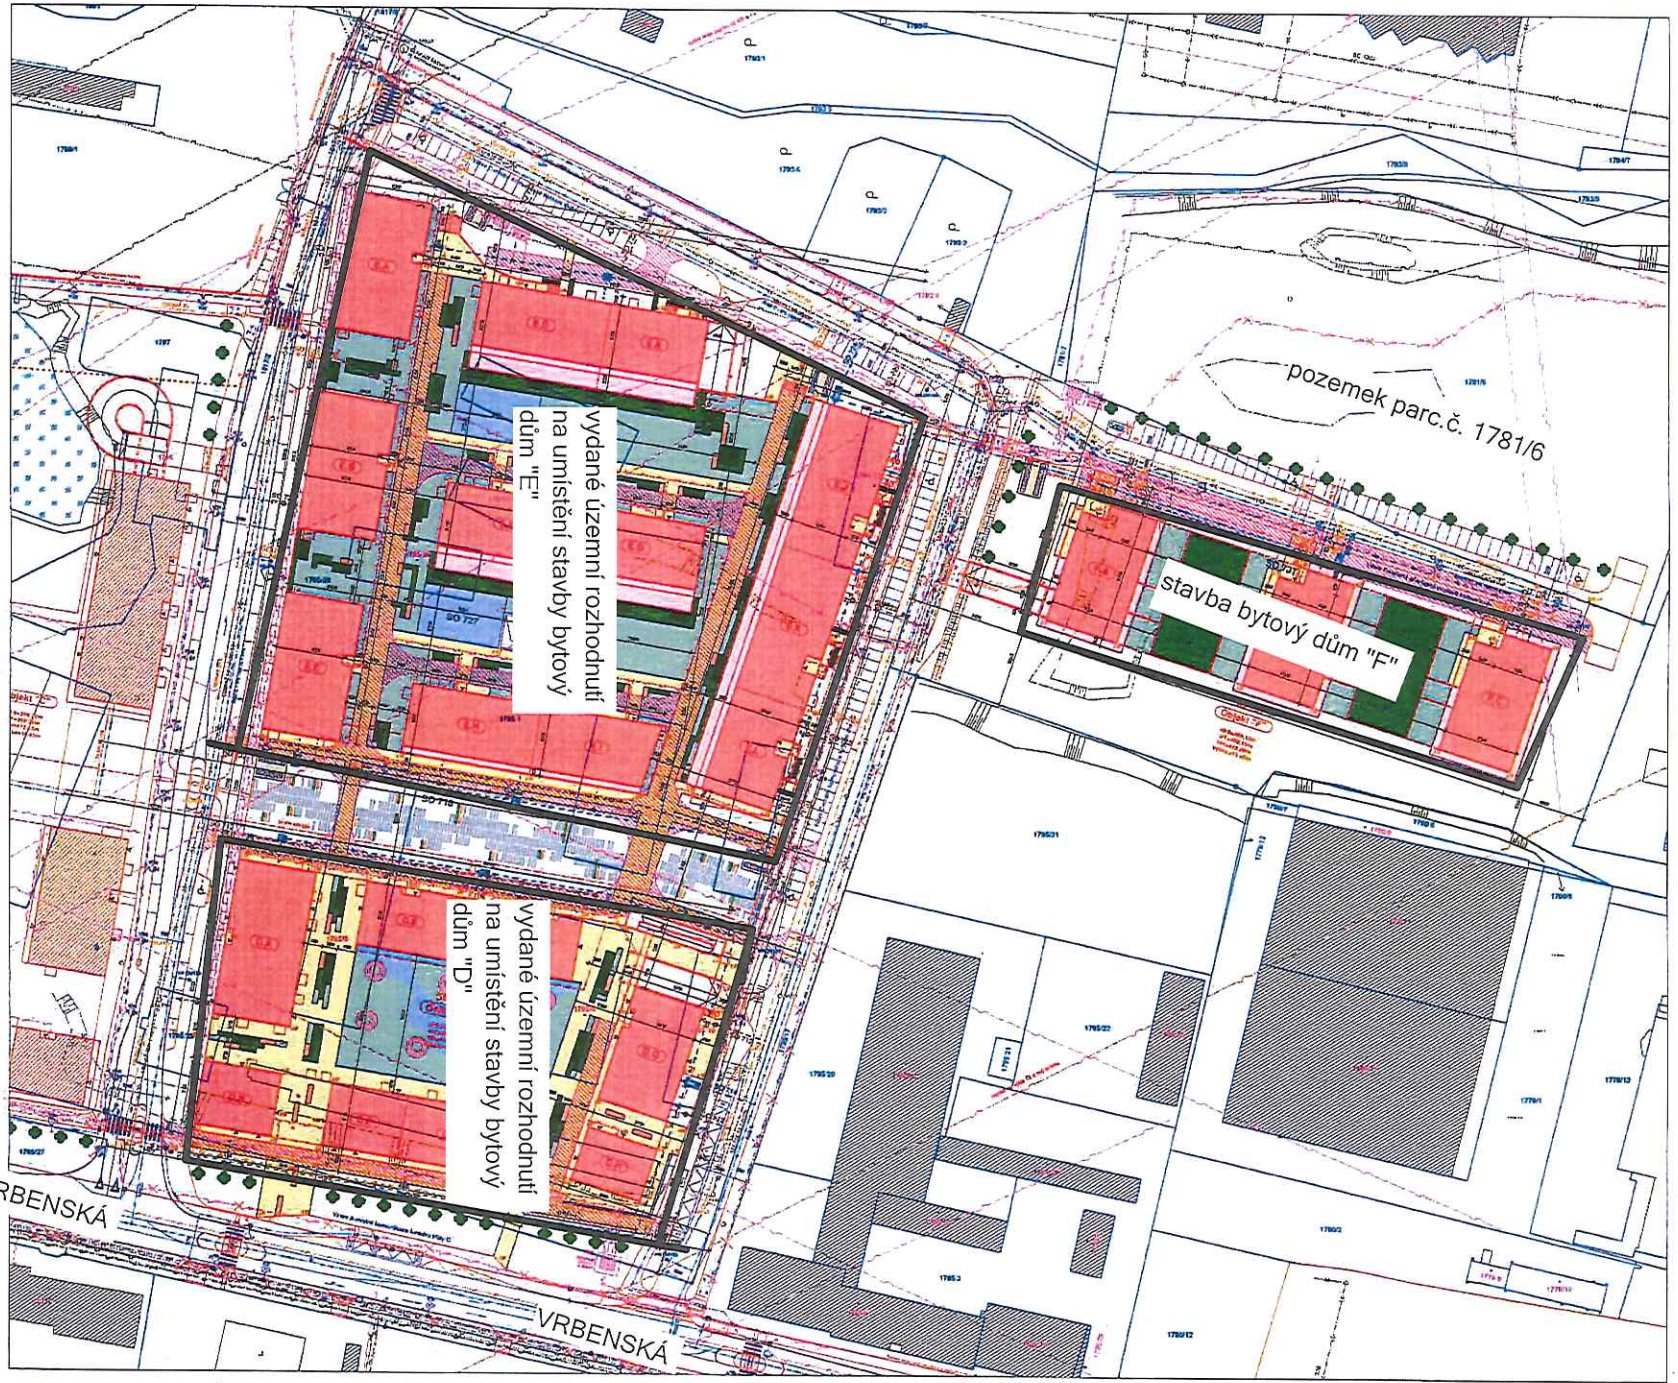

SITUACE STAVBY

LEGENDA PLOCH A OBJEKTŮ:

ČLENĚNÍ STAVBY NA OBJEKTY :

LEGENDA HRANIC, ZAŘÍZENÍ:

LEGENDA INŽENÝRSKÝCH SÍTÍ:

VÝŠKOVÝ SYSTÉM - BPV

ALFAPLAN

OS DUBIČNÝ POTOK - BYTOVÉ DOMY "D, E, F"

SITUACE STAVBY

KOORDINAČNÍ SITUACE - OBJEKTY D, E, F

C.3