
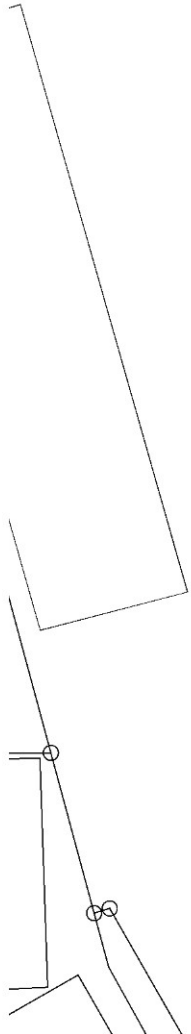


# k.ú. České Budějovice 4

příloha č. 3

odkoupení části  
pozemku parc. č. 1103/1  
o výměře 422 m<sup>2</sup>

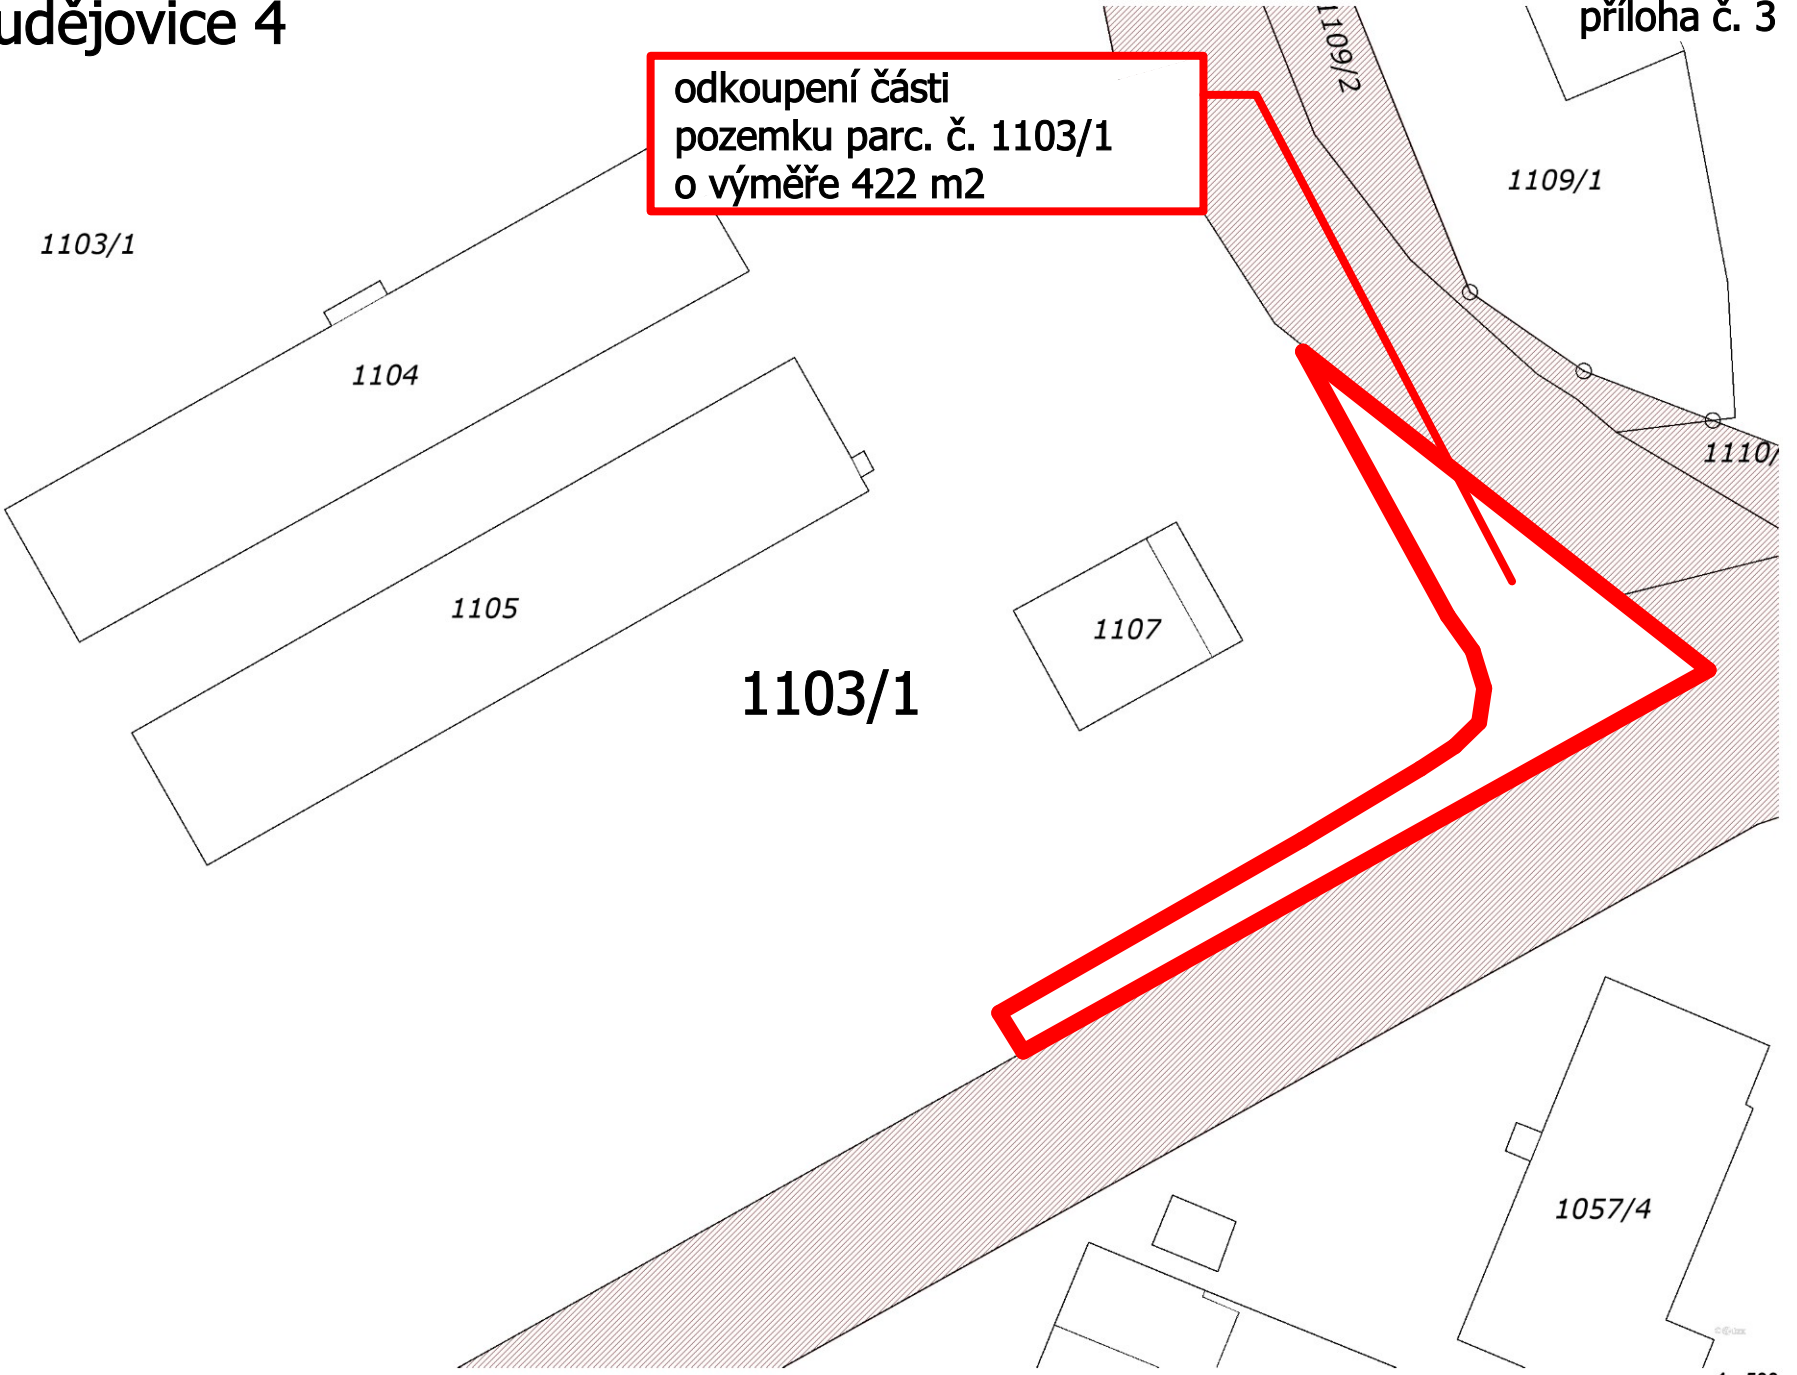

4.8.2025 14:38:35,

1 : 500