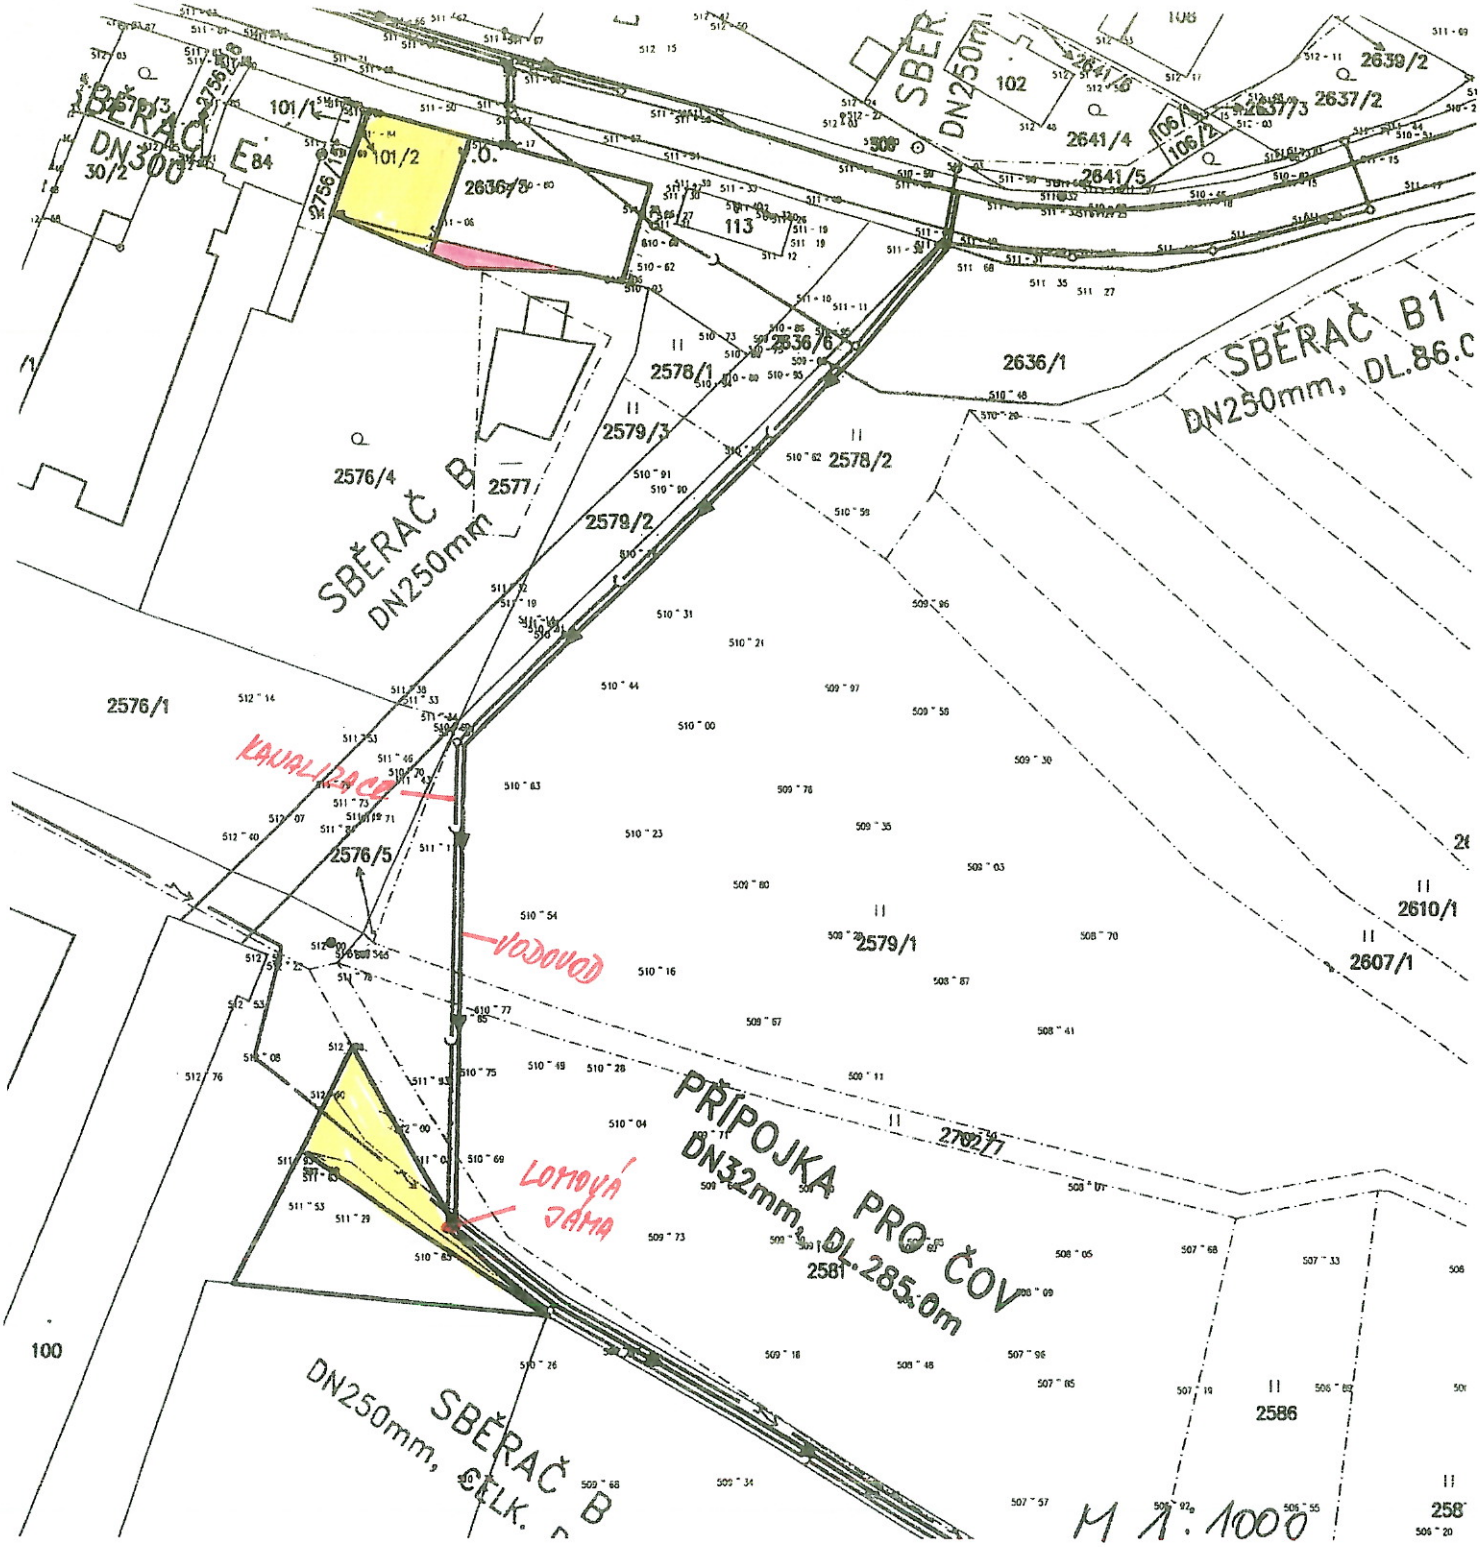


VÝŠKOVÝ SYSTÉM B.p.v.
SOUŘADNICOVÝ SYSTÉM JTSK

HLAVNÍ INŽENÝR	ZODP. PROJEKTANT	VYPRACOVAL	KRESLIL	KONTROLOVAL	
M.MIKEŠ	M.MIKEŠ	M.MIKEŠ	J.LENCOVÁ	ING.ŠRUBÝ	EKOEKO s.r.o. HUSOVA 1373/13 ČESKÉ BUDĚJOVICE 370 05 tel. 385775111

OBJEDNATEL 1.JVS a.s. ČESKÉ BUDĚJOVICE		ZAK. Č. 883-11
KRAJ JIHOČESKÝ	OBEC TŘEBOTOVICE, KALIŠTĚ	ARCH. Č. 883

AKCE

ČESKÉ BUDĚJOVICE-TŘEBOTOVICE, KALIŠTĚ
KANALIZACE A VODOVOD

		KOPIE
FORMÁT	8xA4	4
DATUM	10/2003	
STUPEŇ	DÚR	
MĚŘÍTKO	1:1000	

OBSAH

SITUACE-KALIŠTĚ

VÝKR. Č.	ČÁST
2d	B