


Změna ÚPnM Č. Budějovice v lokalitě Husova kolonie zahrádky

situace s vymezením řešeného území

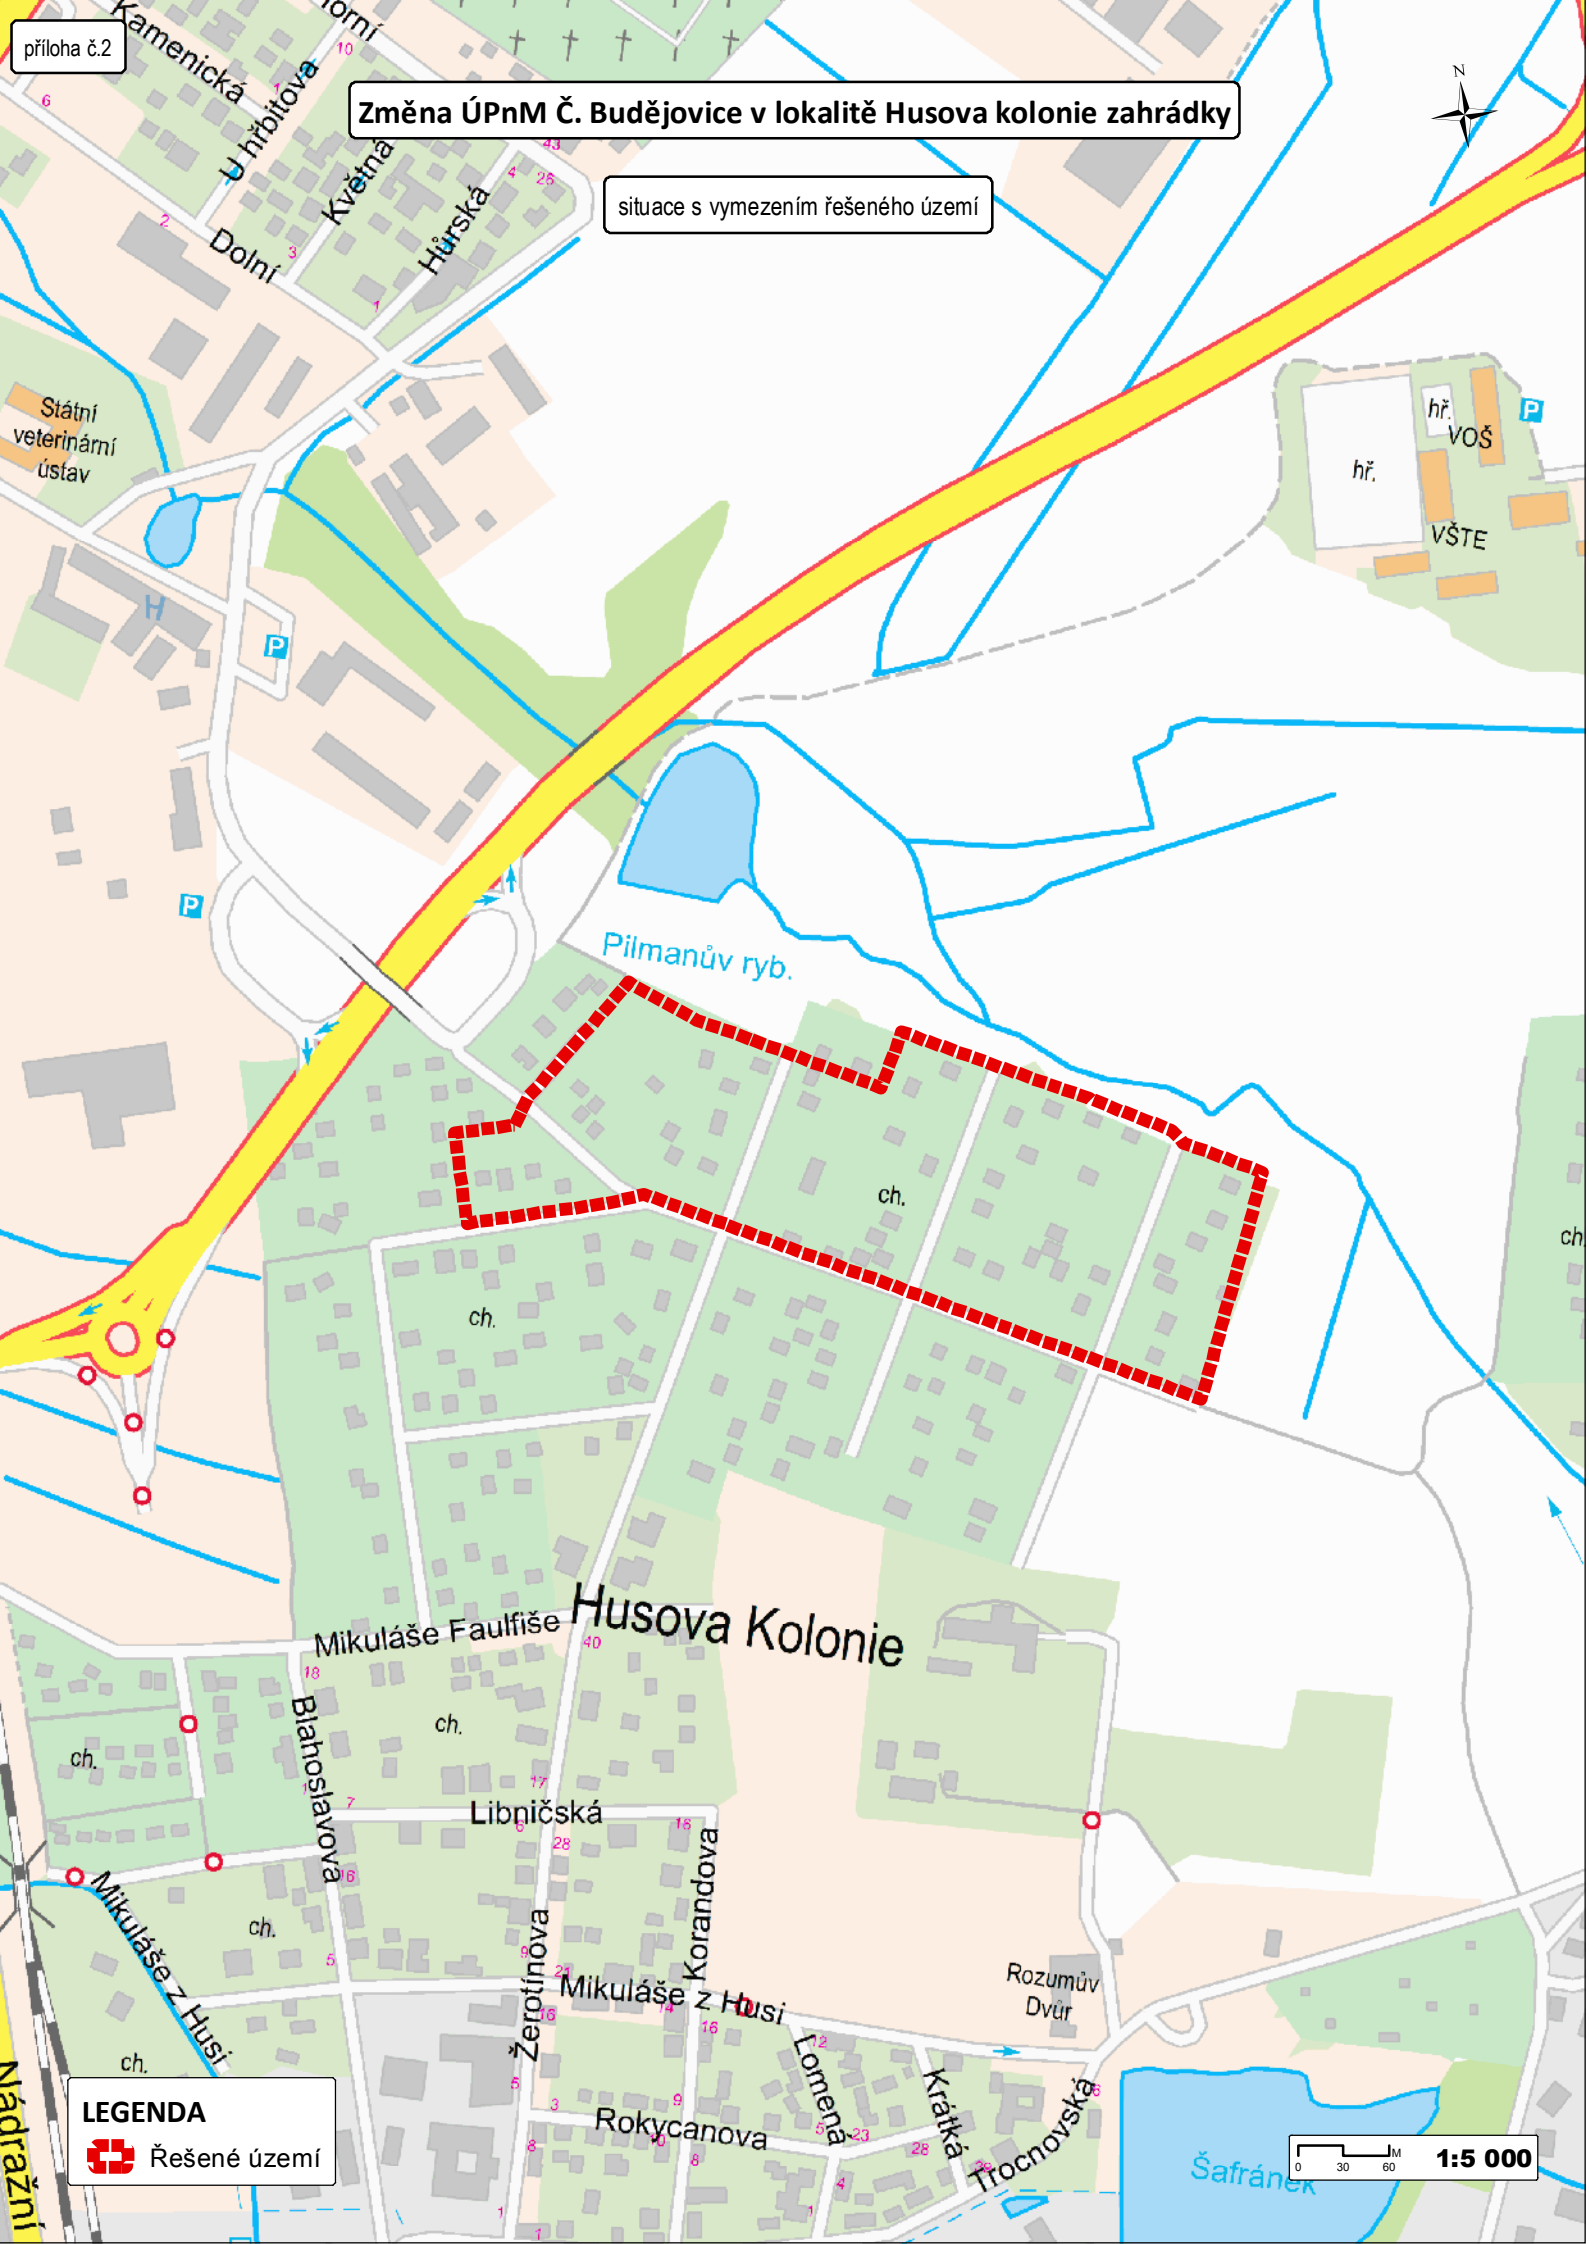

LEGENDA



Řešené území

1:5 000