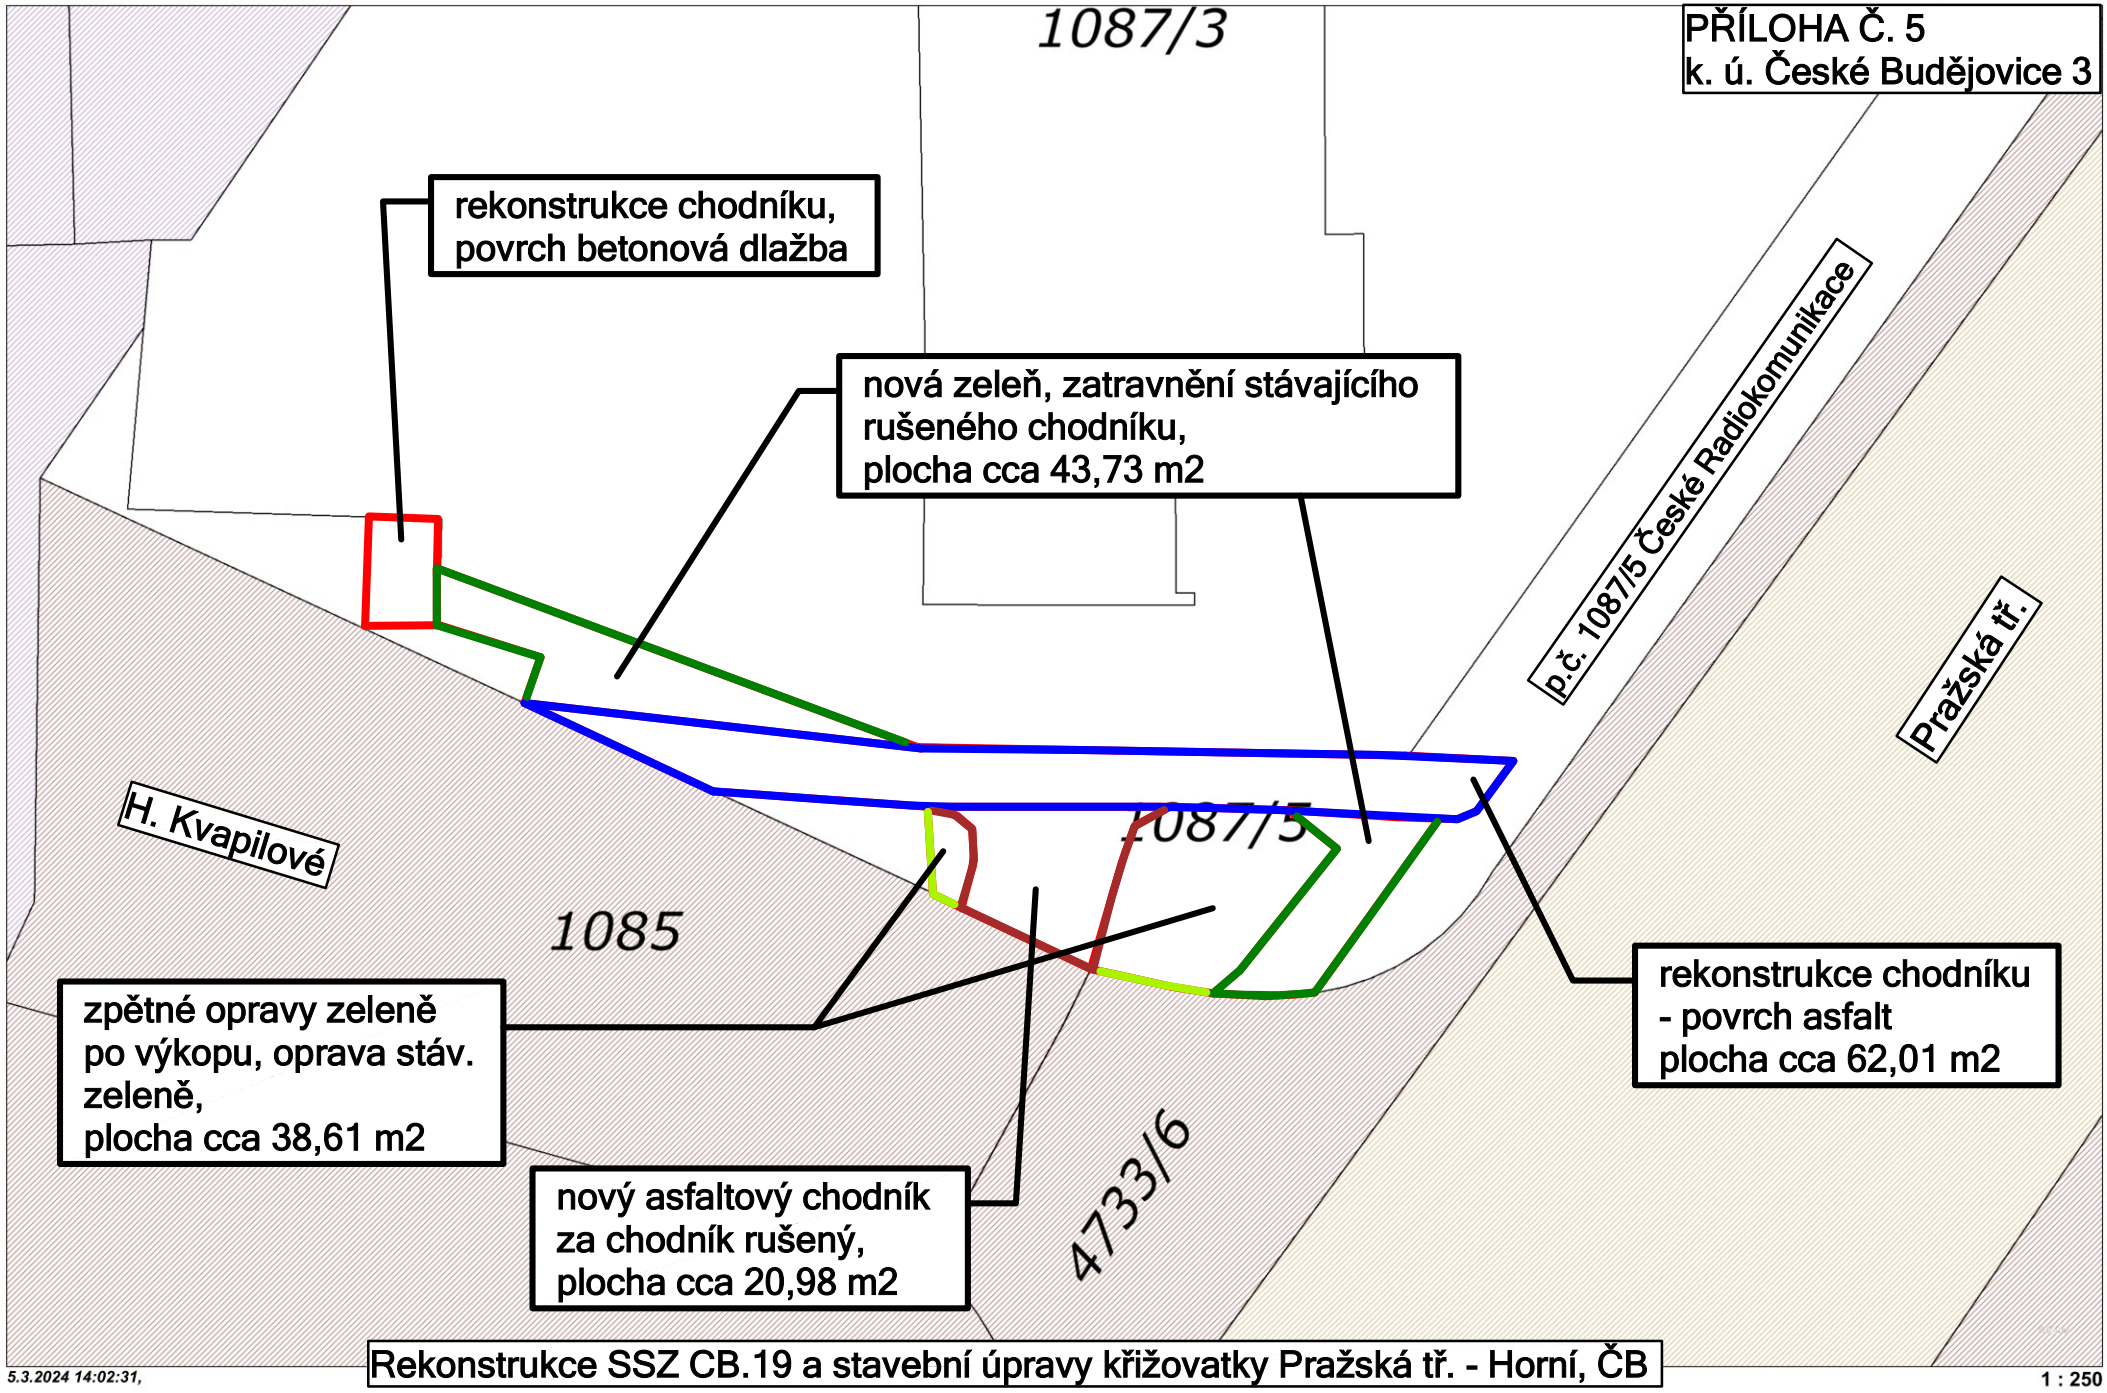

PŘÍLOHA Č. 5
k. ú. České Budějovice 3
1087/3
rekonstrukce chodníku,
povrch betonová dlažba
nová zeleň, zatravnění stávajícího
rušeného chodníku,
plocha cca 43,73 m2
p.č. 1087/5 České Radiokomunikace
Pražská tř.
H. Kvapilové
1087/5
1085
zpětné opravy zeleně
po výkopu, oprava stáv.
zeleně,
plocha cca 38,61 m2
rekonstrukce chodníku
- povrch asfalt
plocha cca 62,01 m2
nový asfaltový chodník
za chodník rušený,
plocha cca 20,98 m2
4733/6
Rekonstrukce SSZ CB.19 a stavební úpravy křižovatky Pražská tř. - Horní, ČB
5.3.2024 14:02:31,
1 : 250