


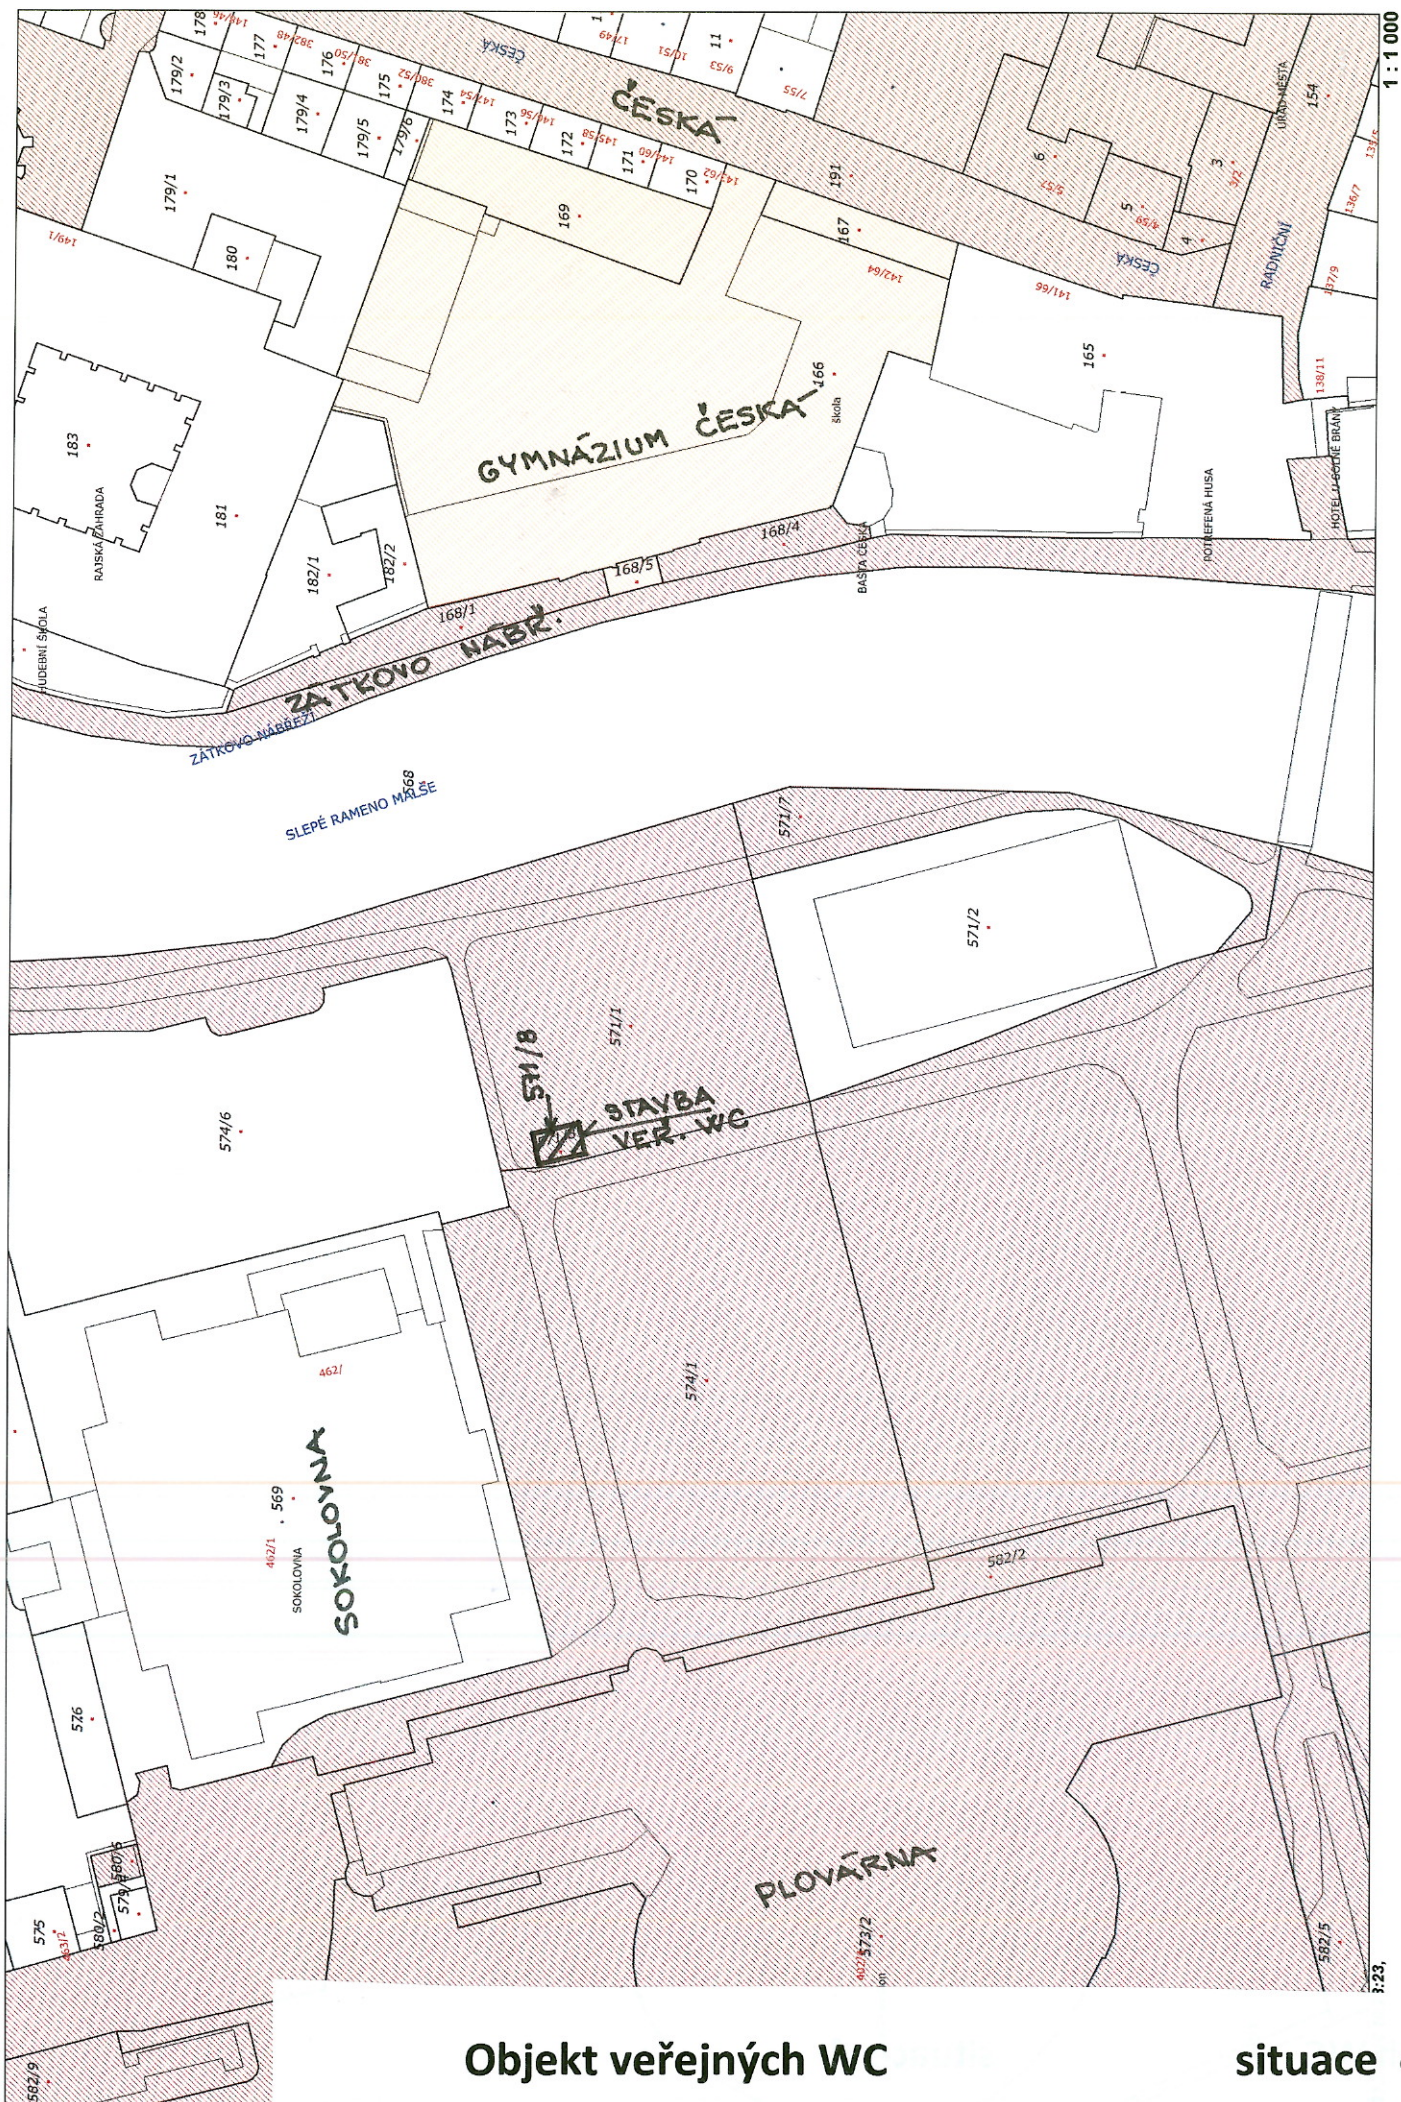

Objekt veřejných WC

situace 4