# Situace ZTV

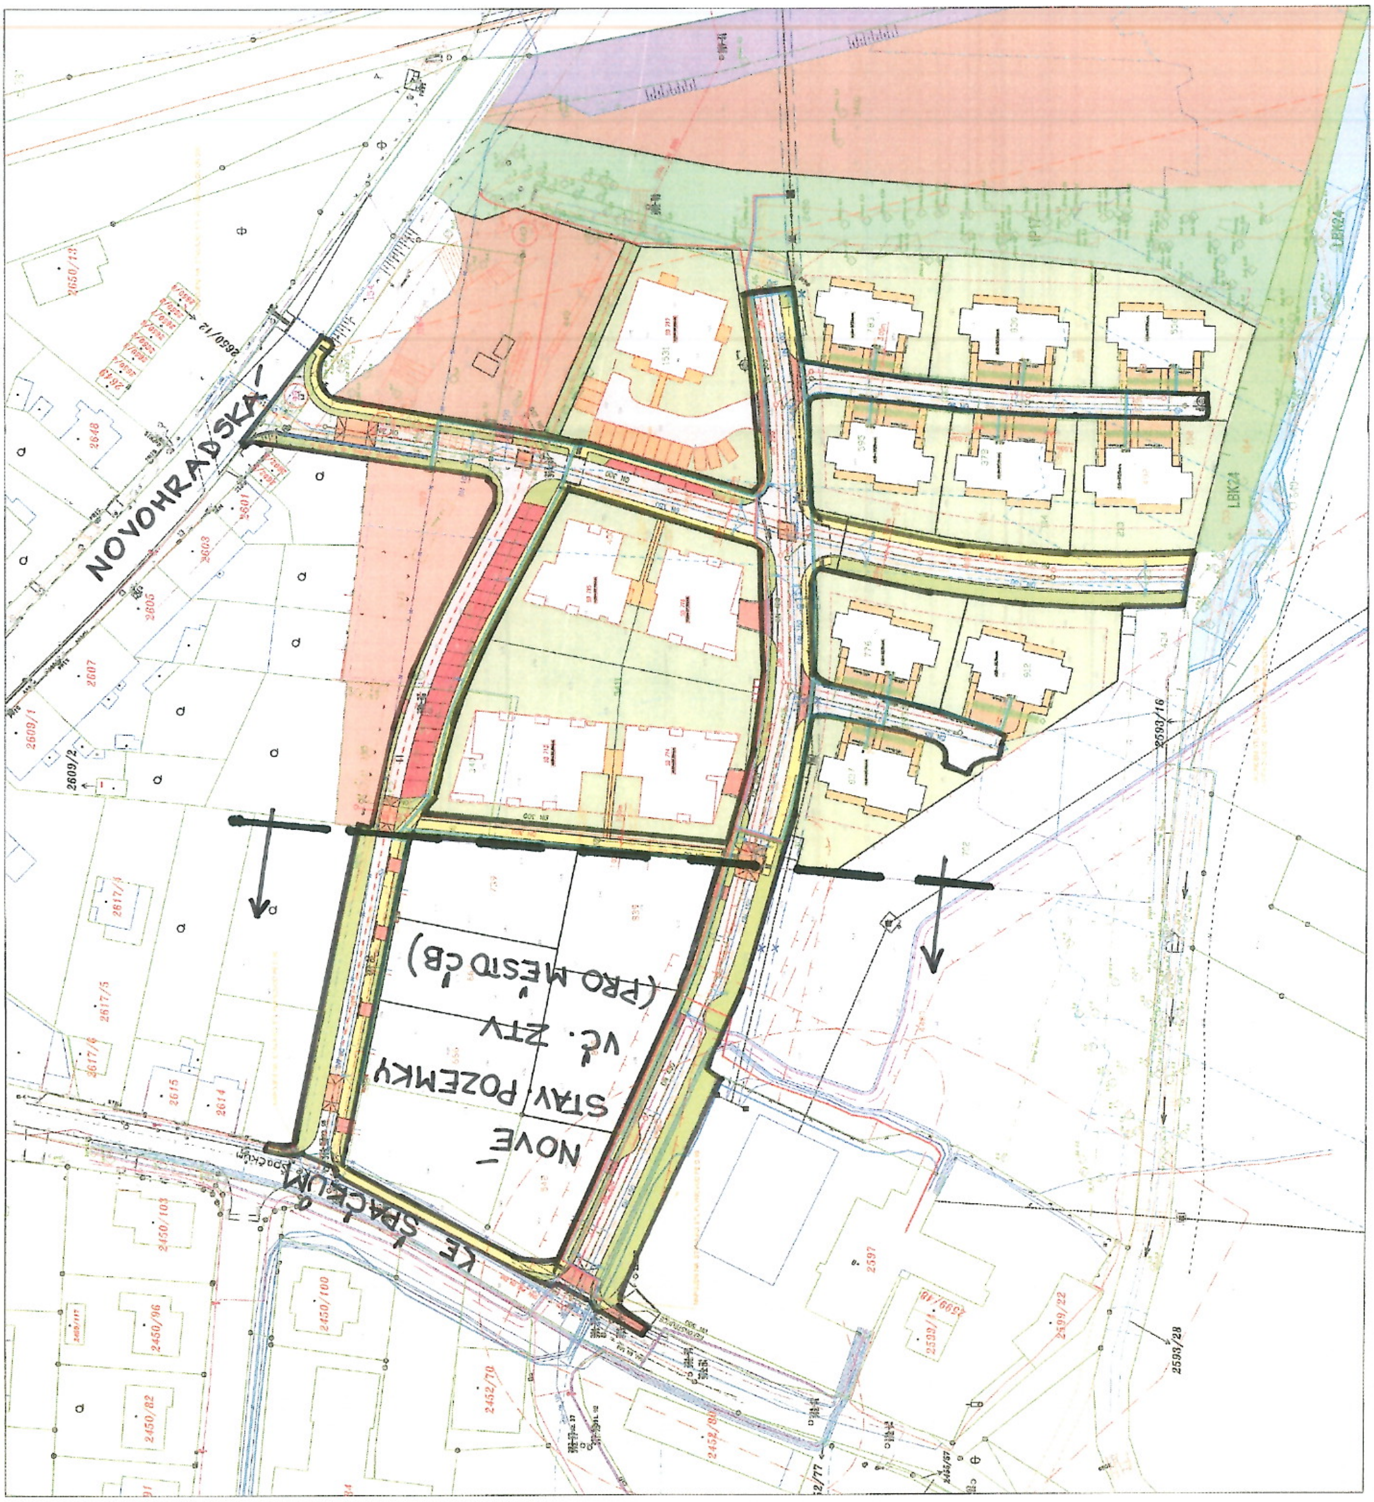
KE ŠPAČKŮM
Spáčkům
NOVÉ
STAV. POZEMKY
VČ. ZTV
(PRO MĚSTO ČB)
NOVOHRADSKÁ
2593/28
2599/22
2599/48
2597
2452/70
2450/100
2450/103
2450/96
2450/82
2614
2615
2617/4
2617/5
2617/3
2609/2
2609/1
2607
2605
2603
2601
2648
2650/12
2650/13
2593/16
LBK24
IP17
LEGENDA
HRANICE ŘEŠENÉHO ÚZEMÍ
HRANICE ZASTAVITELNÉHO ÚZEMÍ DLE ÚPmČ
STÁVAJÍCÍ A NAVRHOVANÉ HRANICE PODLE KATASTRÁLNÍ MAPY - K.Ú. ČESKÉ BUDĚJOVICE 6:
HRANICE POZEMKU DLE KATASTRU NEMOVITOSTÍ - STÁVAJÍCÍ STAV
ČÍSLO POZEMKU DLE KATASTRU NEMOVITOSTÍ - STÁVAJÍCÍ STAV
HRANICE POZEMKU DLE KATASTRU NEMOVITOSTÍ - NÁVRH
ČÍSLO POZEMKU DLE KATASTRU NEMOVITOSTÍ - NÁVRH PRO POZEMKY INVESTORA
ČÍSLO POZEMKU DLE KATASTRU NEMOVITOSTÍ - NÁVRH PRO POZEMKY VE VLASTNICTVÍ
ČÍSLO POZEMKU DLE KATASTRU NEMOVITOSTÍ - NÁVRH PRO POZEMKY VE VLASTNICTVÍ
VRSTEVNICE
POLOHOPIS - VÝŠKOPIS : ČÍSLO BODU/NADM. VÝŠKA
STAVEBNÍ POZEMKY, UMÍSTĚNÍ NAVRHOVANÝCH STAVEB:
NAVRHOVANÝ STAVEBNÍ OBJEKT - ČÍSLO
NAVRHOVANÝ STAVEBNÍ OBJEKT
OPLOCENÍ - NÁVRH
VSTUP
POVRCHY PLOCH
DOPRAVA, DOPRAVA V KLIDU - NÁVRH
VOZOVKA - ŽIVIČNÝ POVRCH
PARKOVACÍ STÁNÍ - BETONOVÁ DLAŽBA
CHODNÍK - BET. DLAŽBA
KOMUNIKACE NEVEŘEJNÁ - ŽIVIČNÝ POVRCH
ZPEVNĚNÉ PLOCHY - BET. DLAŽBA
ZATRAVŇOVACÍ DLAŽBA - PARKOVACÍ STÁNÍ
VEGETACE - STAV A NÁVRH
ZATRAVNĚNÝ PÁS - NÁVRH
ZATRAVNĚNÉ PLOCHY ZAHRAD - NÁVRH
VZROSTLÁ ZELEŇ - STAV
VZROSTLÁ ZELEŇ - DEMOLICE
KEŘOVÉ POROSTY - STAV
KEŘOVÉ POROSTY - DEMOLICE
VAZBY NA OKOLÍ:
CYKLOSTEZKA DLE ÚPmČ
HRANICE STÁVAJÍCÍHO VODNÍHO TOKU
ŽELEZNICE - OSY STÁVAJÍCÍ TRASY
OCHRANNÁ PÁSMA
OP ŽELEZNICE
OP SILNICE II. TŘÍDY
OP ZDROJŮ PODZEMNÍCH VOD
OP LETIŠTĚ S OMEZENÍM STAVBY VZDUŠNÉHO VEDENÍ VN A VVN
OP ELEKTRICKÉHO VEDENÍ
ÚZEMÍ ZVLÁŠTNÍ POVODNĚ
RADIORELEOVÁ TRASA
INŽENÝRSKÉ SÍTĚ - STÁVAJÍCÍ
INŽENÝRSKÉ SÍTĚ - NAVRHOVANÉ
PŘÍPOJKY OD ULIČNÍCH VPUSTÍ DN 150
ZAŠTĚRKOVANÝ RIGOL V VSAKOVACÍHO SYSTÉMU
POTRUBÍ VSAKOVACÍHO SYSTÉMU V RIGOLU DN 200
PROPOJOVACÍ A PŘEPADOVÉ POTRUBÍ VSAKOVACÍHO SYSTÉMU, DN 200, 250
REVIZNÍ ŠACHTA VSAKOVACÍHO SYSTÉMU DN 1000
REVIZNÍ ŠACHTA VSAKOVACÍHO SYSTÉMU DN 600 PLASTOVÁ
NAVRHOVANÉ KABELOVÉ VEDENÍ VN
NAVRHOVANÉ KABELOVÉ VEDENÍ NN
KABELOVÁ CHRÁNIČKA
NAVRHOVANÉ SKŘÍNĚ NN
NAVRHOVANÁ SPOJKA NN
NAVRHOVANÉ PODPĚRNÉ BODY
VEŘEJNÉ OSVĚTLENÍ
SLABOPROUDÉ ROZVODY - STARNET
PLYNOVODNÍ ŘAD STL
HUP
NAVRHOVANÉ SDRUŽENÉ PILÍŘE - ELEKTRO + PLYN

souřadnicový systém: S-JTSK / výškový systém BPV

**datum tisku: 03/2018**

| | | |
|---|---|---|
| studio DOLMEN | Hlavní projektant<br>ING. ARCH. LIBOR JÍŠEK | Zodpovědný projektant<br>ING. ARCH. LIBOR JÍŠEK<br>ING. ARCH. MARCELA DIRLICHOVÁ |
| Akce<br>**Rezidence Mladé - ZTV, RODINNÉ A BYTOVÉ DOMY**<br>**ETAPA I., ETAPA II.**<br>parc. č. 2599/3, 2599/17, 2599/19, 2611,<br>parc. č. 2599/1, 2599/11, 2599/12, 2599/18, 2600/4, 2600/6, 2600/3, 2600/5<br>k.ú.: České Budějovice 6 | Datum 03/2018<br>Č.zakázky A 01-17<br>Stupeň DUR<br>Měřítko<br>Formát A4 | Vyhotovení<br>Č.výkresu |
| Výkres<br>**SITUACE - CELKOVÝ ZÁMĚR ETAPA I. + ETAPA II** | | |
| Investor<br>Mladé s.r.o.<br>Plavská 2165/3<br>370 01 České Budějovice | Obec ČESKÉ BUDĚJOVICE<br>Kraj JIHOČESKÝ | Vypracoval<br>ING. ARCH. MARCELA DIRLICHOVÁ |