




Návrh na pořízení změny ÚP v lokalitě Suché Vrbné - průmyslový obvod I v k.ú. Č. Budějovice 5

Příloha č.3

výřez z hlavního výkresu ÚP České Budějovice

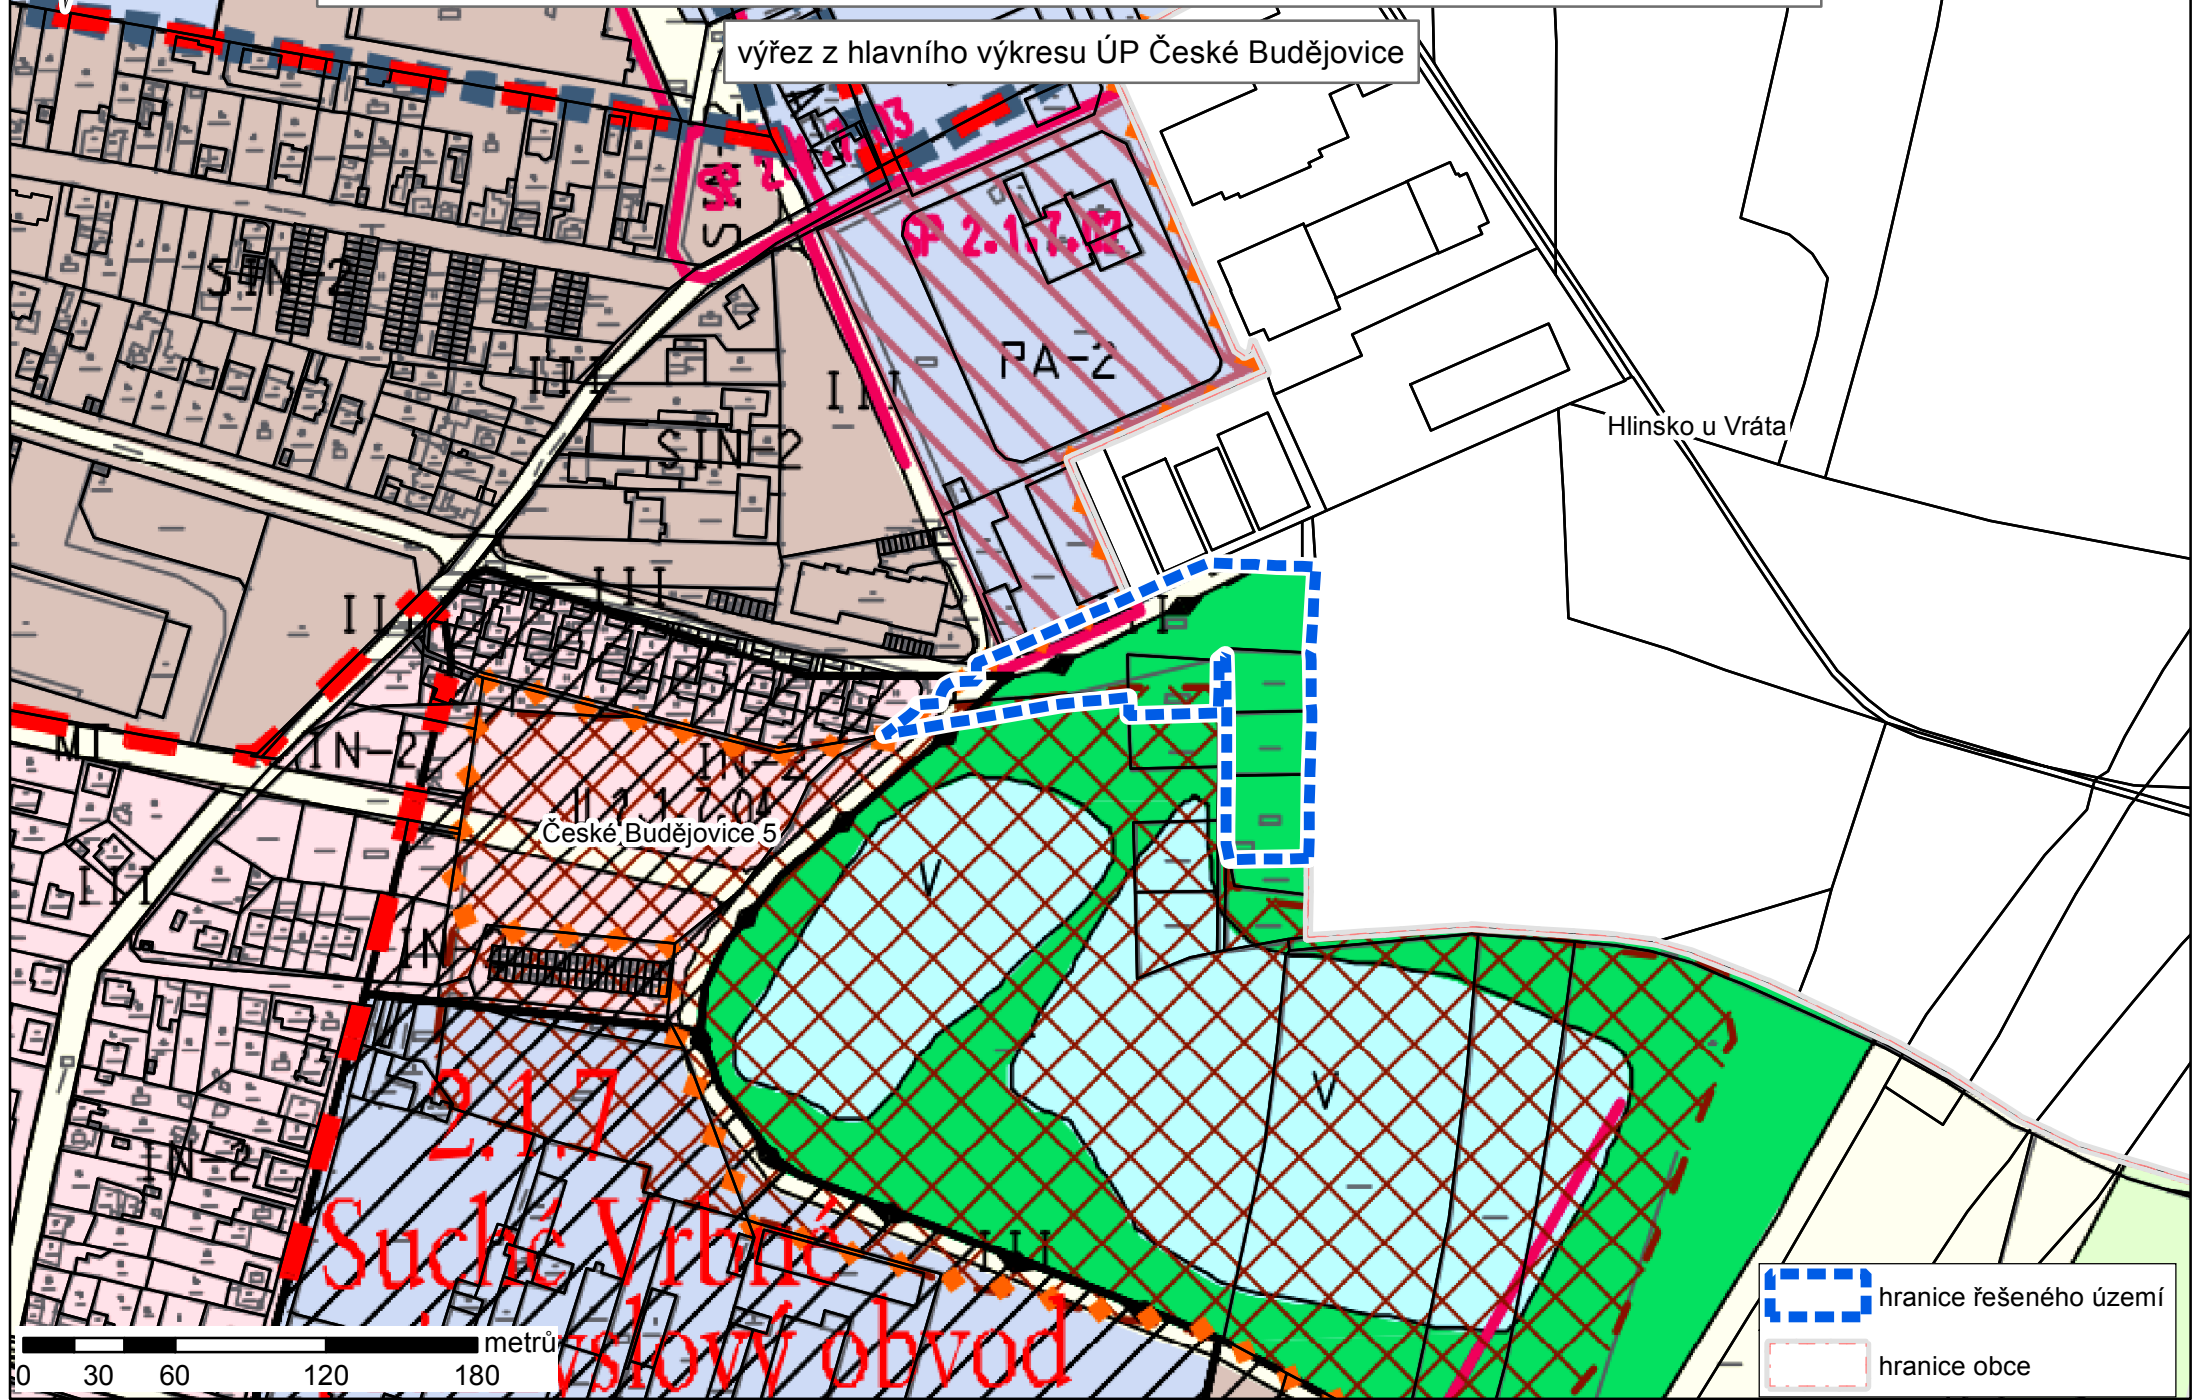

 hranice řešeného území

 hranice obce