


ČESKÉ BUDĚJOVICE

ULICE O. OSTRČILA (ÚSEK O. NEDBALA - E. ROŠICKÉHO)

SITUACE KANALIZAČNÍCH A VODOVODNÍCH PŘÍPOJEK M 1:250

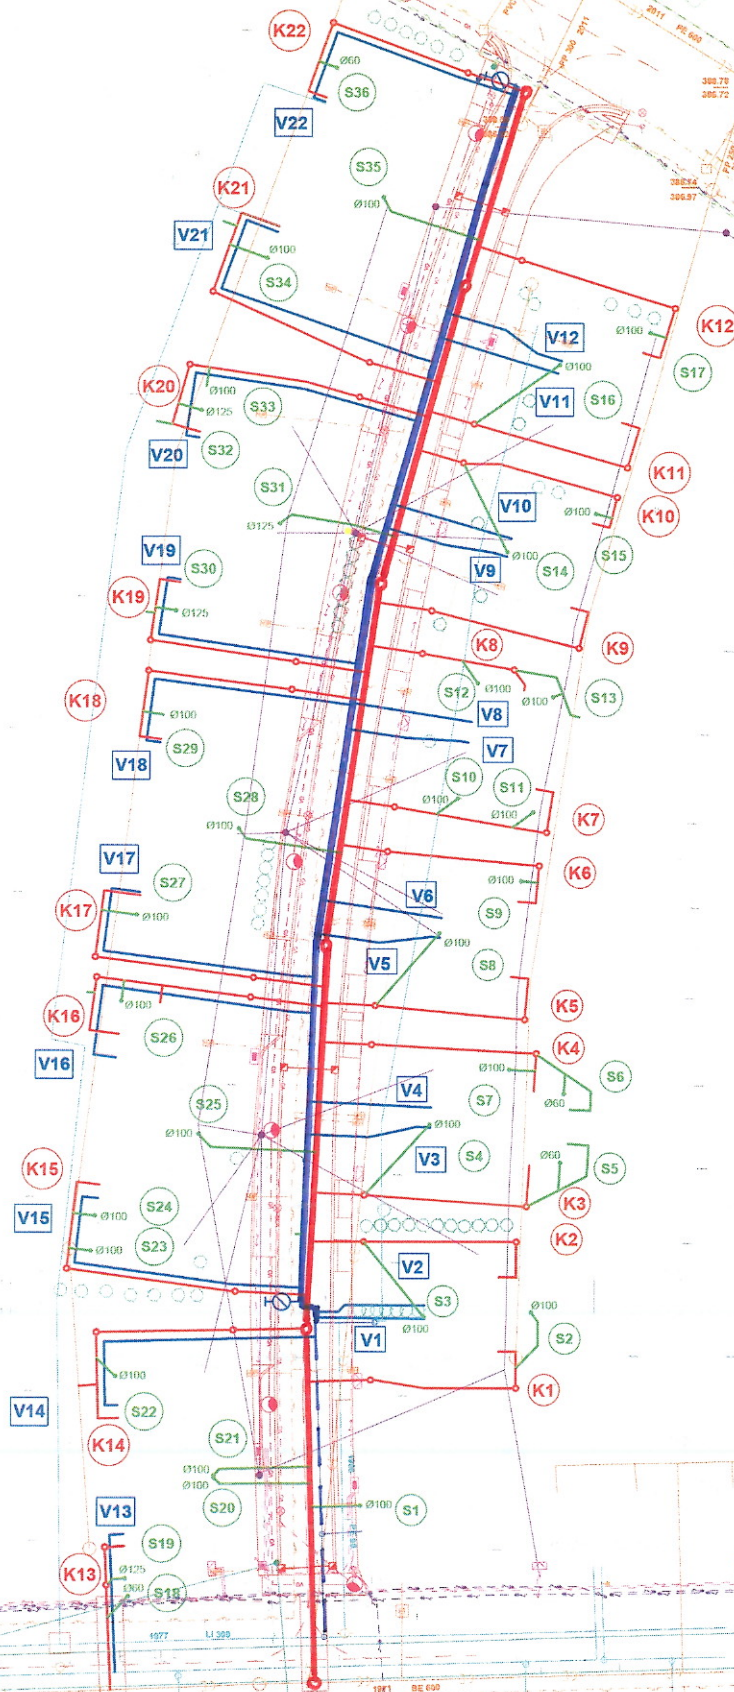

LEGENDA INŽENÝRSKÝCH SÍTÍ

STÁVAJÍCÍ

- KABEL VN
- KABEL NN
- SPLOŠNÝ VEDENÍ E.ON
- KABEL VO
- VODOVOD - DLE ZAMĚŘENÍ
- VODOVOD
- TEL. PLYN
- TEL. PLYN
- TEL. PLYN
- TROLEJOVÉ VEDENÍ
- VZDUŠNÁ VEDENÍ

PROJEKTOVANÉ

- KANALIZACE - SO 01
- KANALIZAČNÍ PŘÍPOJKY - SO 01.1
- DEŠŤOVÉ SVODY - SO 01.1
- VODOVOD - SO 02
- VODOVODNÍ PŘÍPOJKY - SO 02.1
- VEŘEJNÉ OSVĚTLENÍ - SO 04
- KOMUNIKACE - SO 03



1:250

UPOZORNĚNÍ:

ZAKRESY INŽENÝRSKÝCH SÍTÍ NESLOUŽÍ JAKO VYTÝČOVACÍ VÝKRES. ZHOTOVITEL STAVBY ZAJISTI PŘED ZAHÁJENÍM STAVBY JEJICH VYTÝČENÍ.

POZNÁMKA:

NA KANALIZAČNÍ PŘÍPOJKY VYSAZENY MIMO OBOČKY PRO KANALIZAČNÍ PŘÍPOJKY I OBOČKY PRO PŘÍPOJENÍ ULIČNÍCH VPUSTŮ - JSOU SOUČÁSTÍ SO 01 KANALIZACE V ULICI O. NEDBALA PROCHÁZÍ VRCHNÍ TROLEJOVÉ VEDENÍ.

souřadnicový systém JSTK
výškový systém BPV

číslo	popis	datum	schválil
6	P66	01.05.13	K25
5	P66	01.05.13	K25
4	P64	01.05.13	K24
3	P63	01.05.13	K23
2	P62	01.05.13	K22
1	P61	01.05.13	K21
PROJEKTANT	POPS	DATUM	SCHVÁLIL

Sweco Hydroprojekt a.s. - OZ Česká Budějovice Záběhová 7, 370 21 Č. Budějovice; cs.budějovice@sweco.cz; www.sweco.cz				SWECO Sustainable engineering and design	
VYPRACOVANÝ	Michal Pešek, DIS.	HIP	Michal Pešek, DIS.	T. KONTROLA	Ing. Ondřej Čížek
PROJEKTANT	Michal Pešek, DIS.	REDIGOVANÝ	Karel Hradský	DATUM	11/2013
OBJEDNATEL	Statutární město České Budějovice	OWRES	Česká Budějovice		
ARČE	Rekonstrukce veřejných prostranství a ploch komunikací v oblasti O. Ostrčila (úsek O. Nedbala - E. Rošického)				
ČÍSLO ZÁKAZNÍKY	40.0012.02.01				
STUPĚN	GPS				
FORMÁT	A3				
MĚŘÍTKO	1:250				
ARCHIVNÍ ČÍSLO	SO 01.1, SO 02.1				
ČÁST STAVBY	KANALIZAČNÍ PŘÍPOJKY, VODOVODNÍ PŘÍPOJKY				
PŘÍLOHA	SITUACE KANALIZAČNÍCH A VODOVODNÍCH PŘÍPOJEK				
PROJEKTANT	Číslo přílohy: D.2.3				

SITUACE PŘÍPOJEK