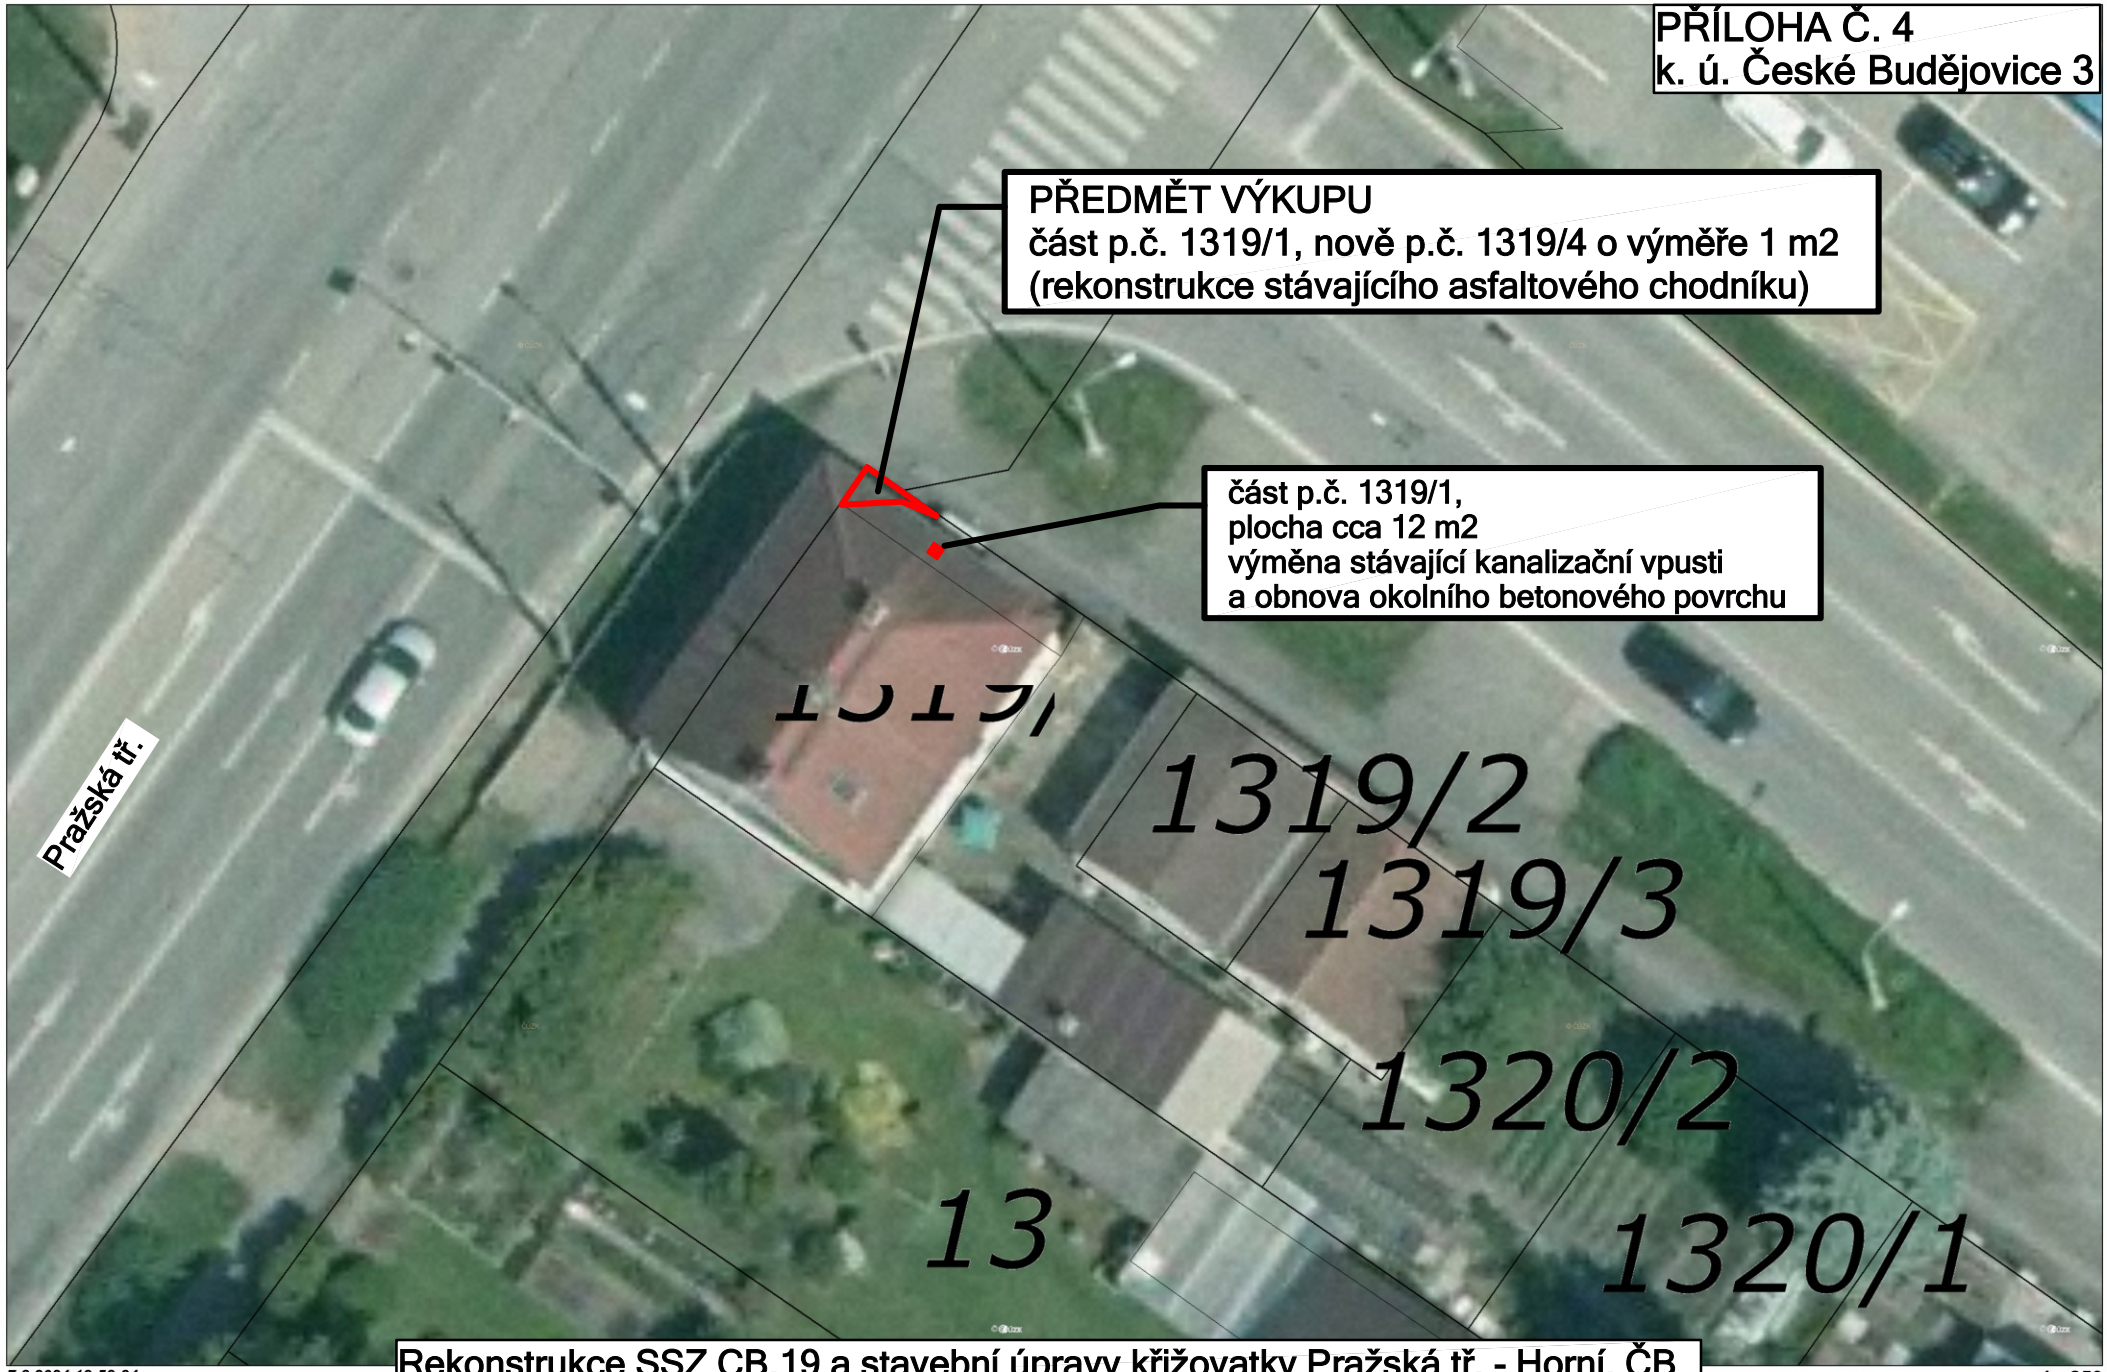


Rekonstrukce SSZ CB.19 a stavební úpravy křižovatky Pražská tř. - Horní, ČB

7.8.2024 12:58:24,

1 : 250