


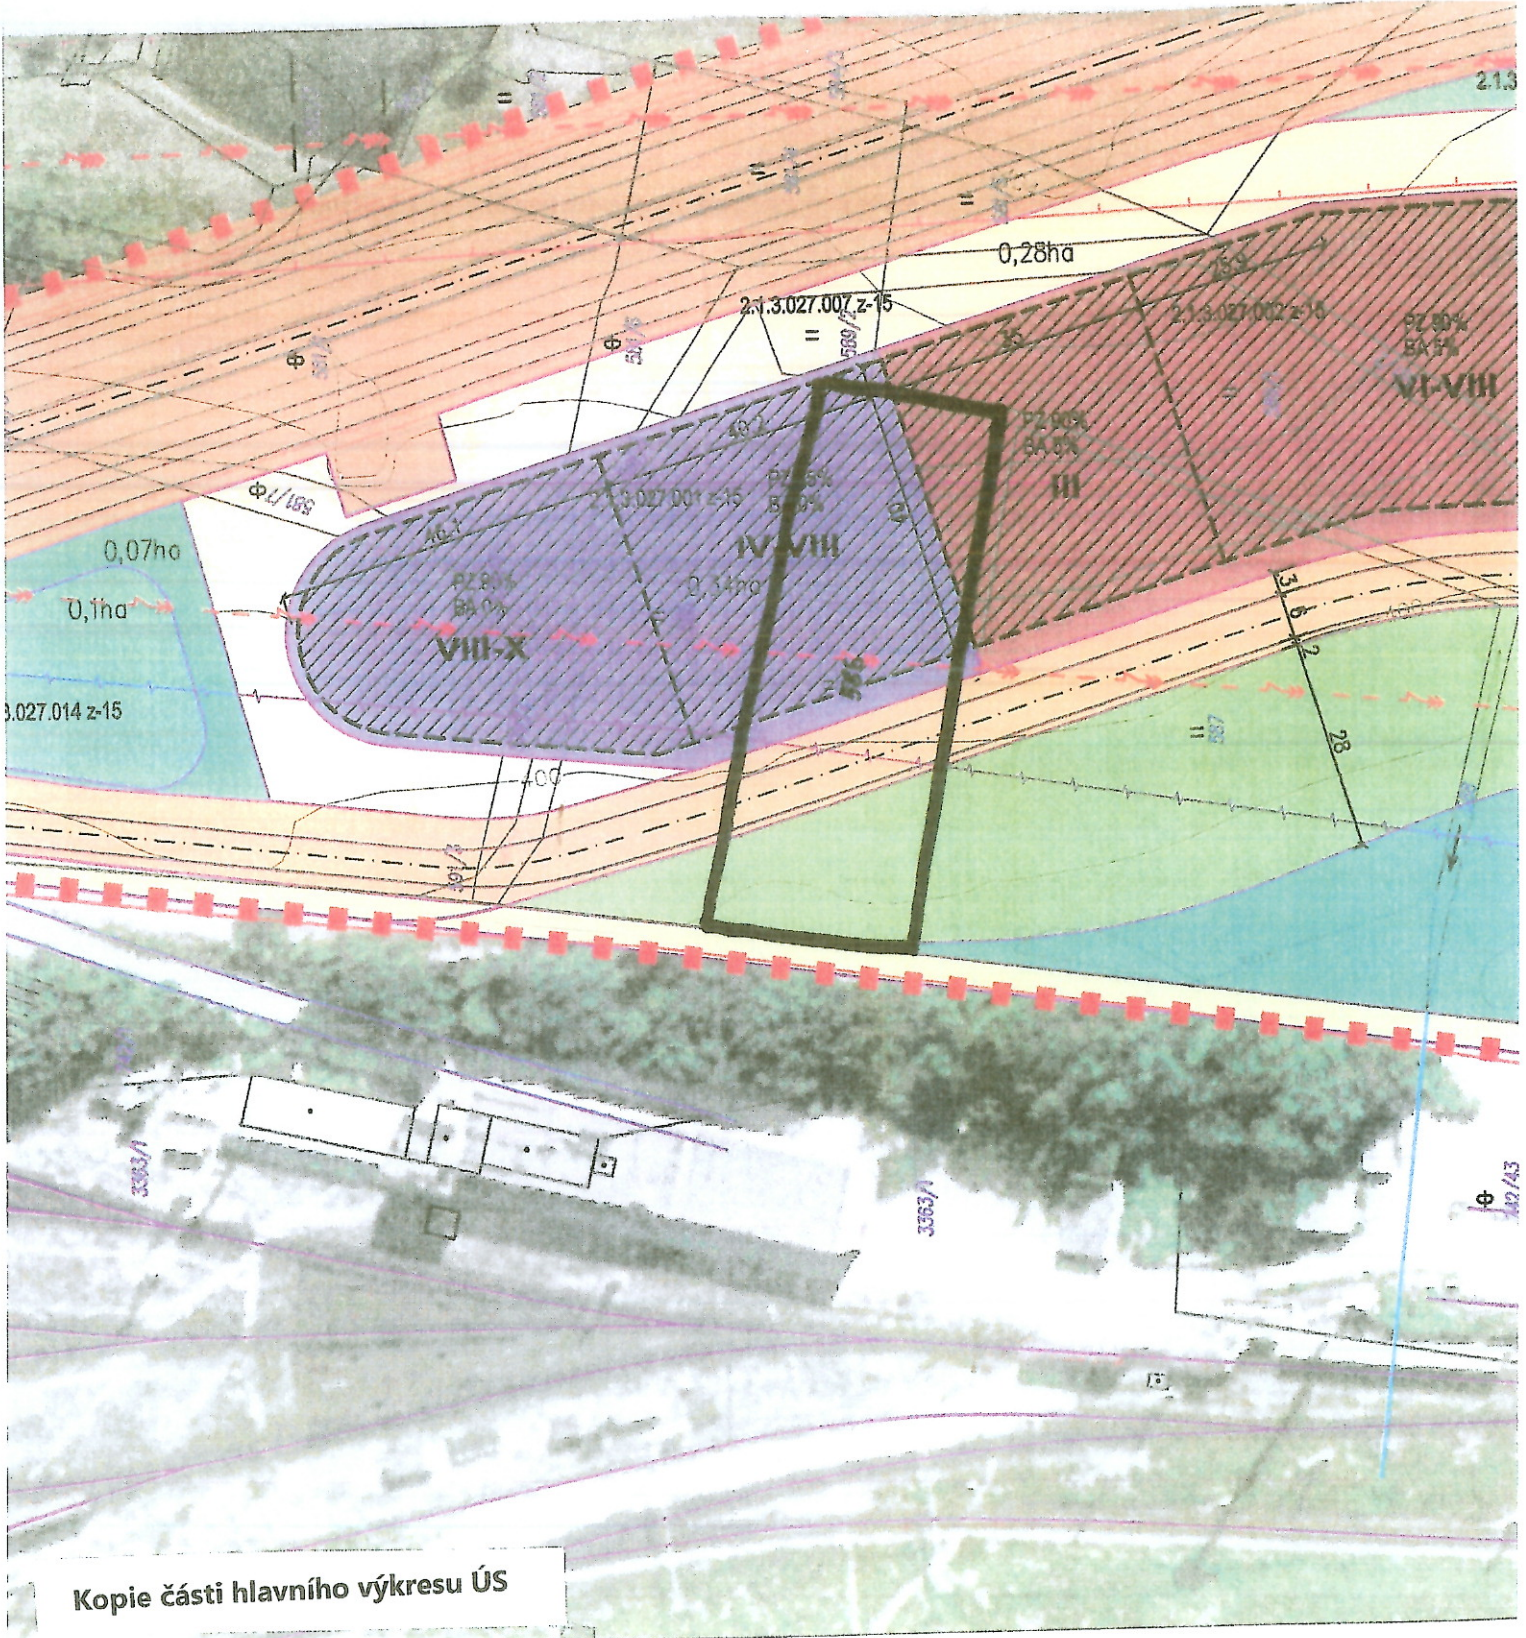


Kopie části hlavního výkresu ÚS

VÝZNAMNÉ HRANICE A INŽ. SÍTĚ

- ochranné pásmo železnice
- VVN 110 kV vzdušné vedení VVN 110 kv stav (ponechané)
- ochranné pásmo VN
- vzdušné vedení VN 22 kV stav (částečně přemístěné)

REGULACE polohy

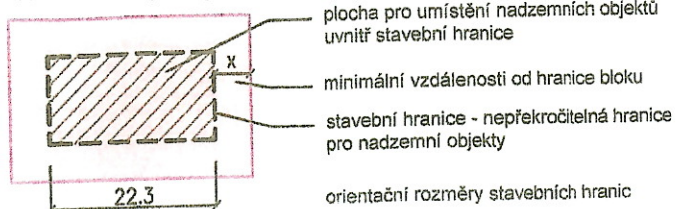

HLUK V ÚZEMÍ

orientační hranice území, k podmínky bariérové blokov nebude nutno zřizovat u objektů hluku u objektů bydlí

MAPOVÝ PODKLAD



katastrální mapa s podloží ortofotem, vrstevnicemi a čísly pozemků (bez čísel čísel)

trasy kolejí ČD