Název stavby:
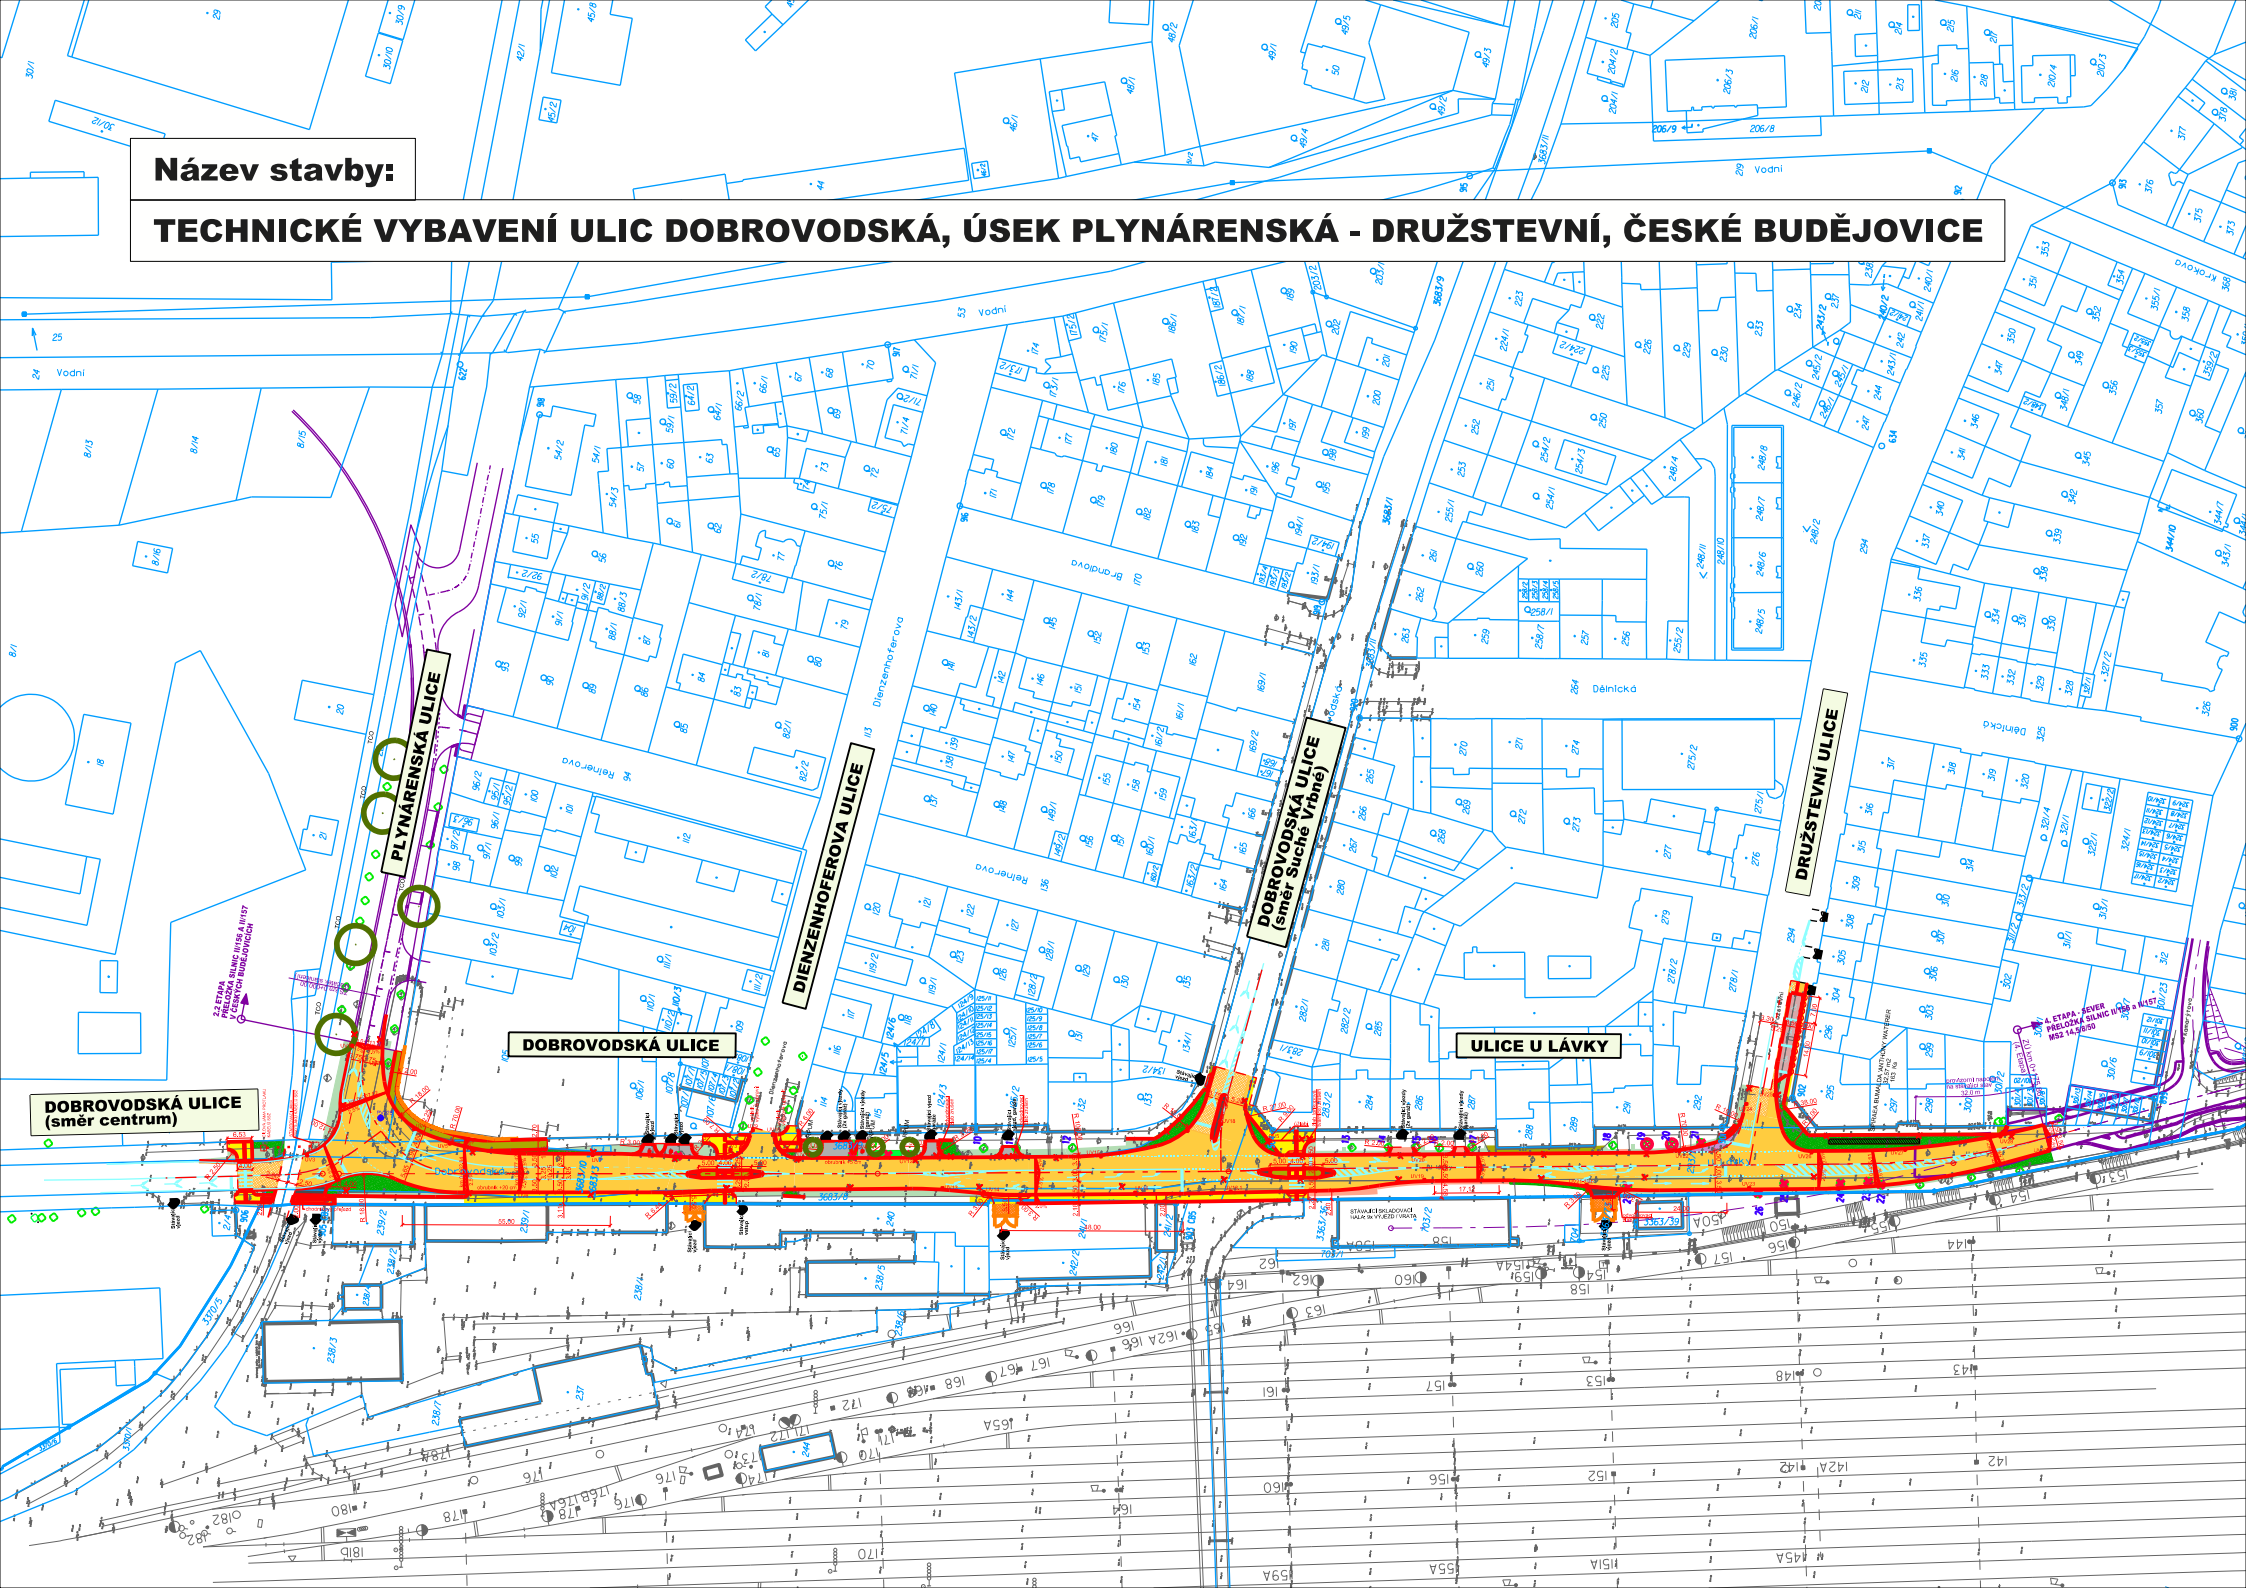
TECHNICKÉ VYBAVENÍ ULIC DOBROVODSKÁ, ÚSEK PLYNÁRENSKÁ - DRUŽSTEVNÍ, ČESKÉ BUDĚJOVICE