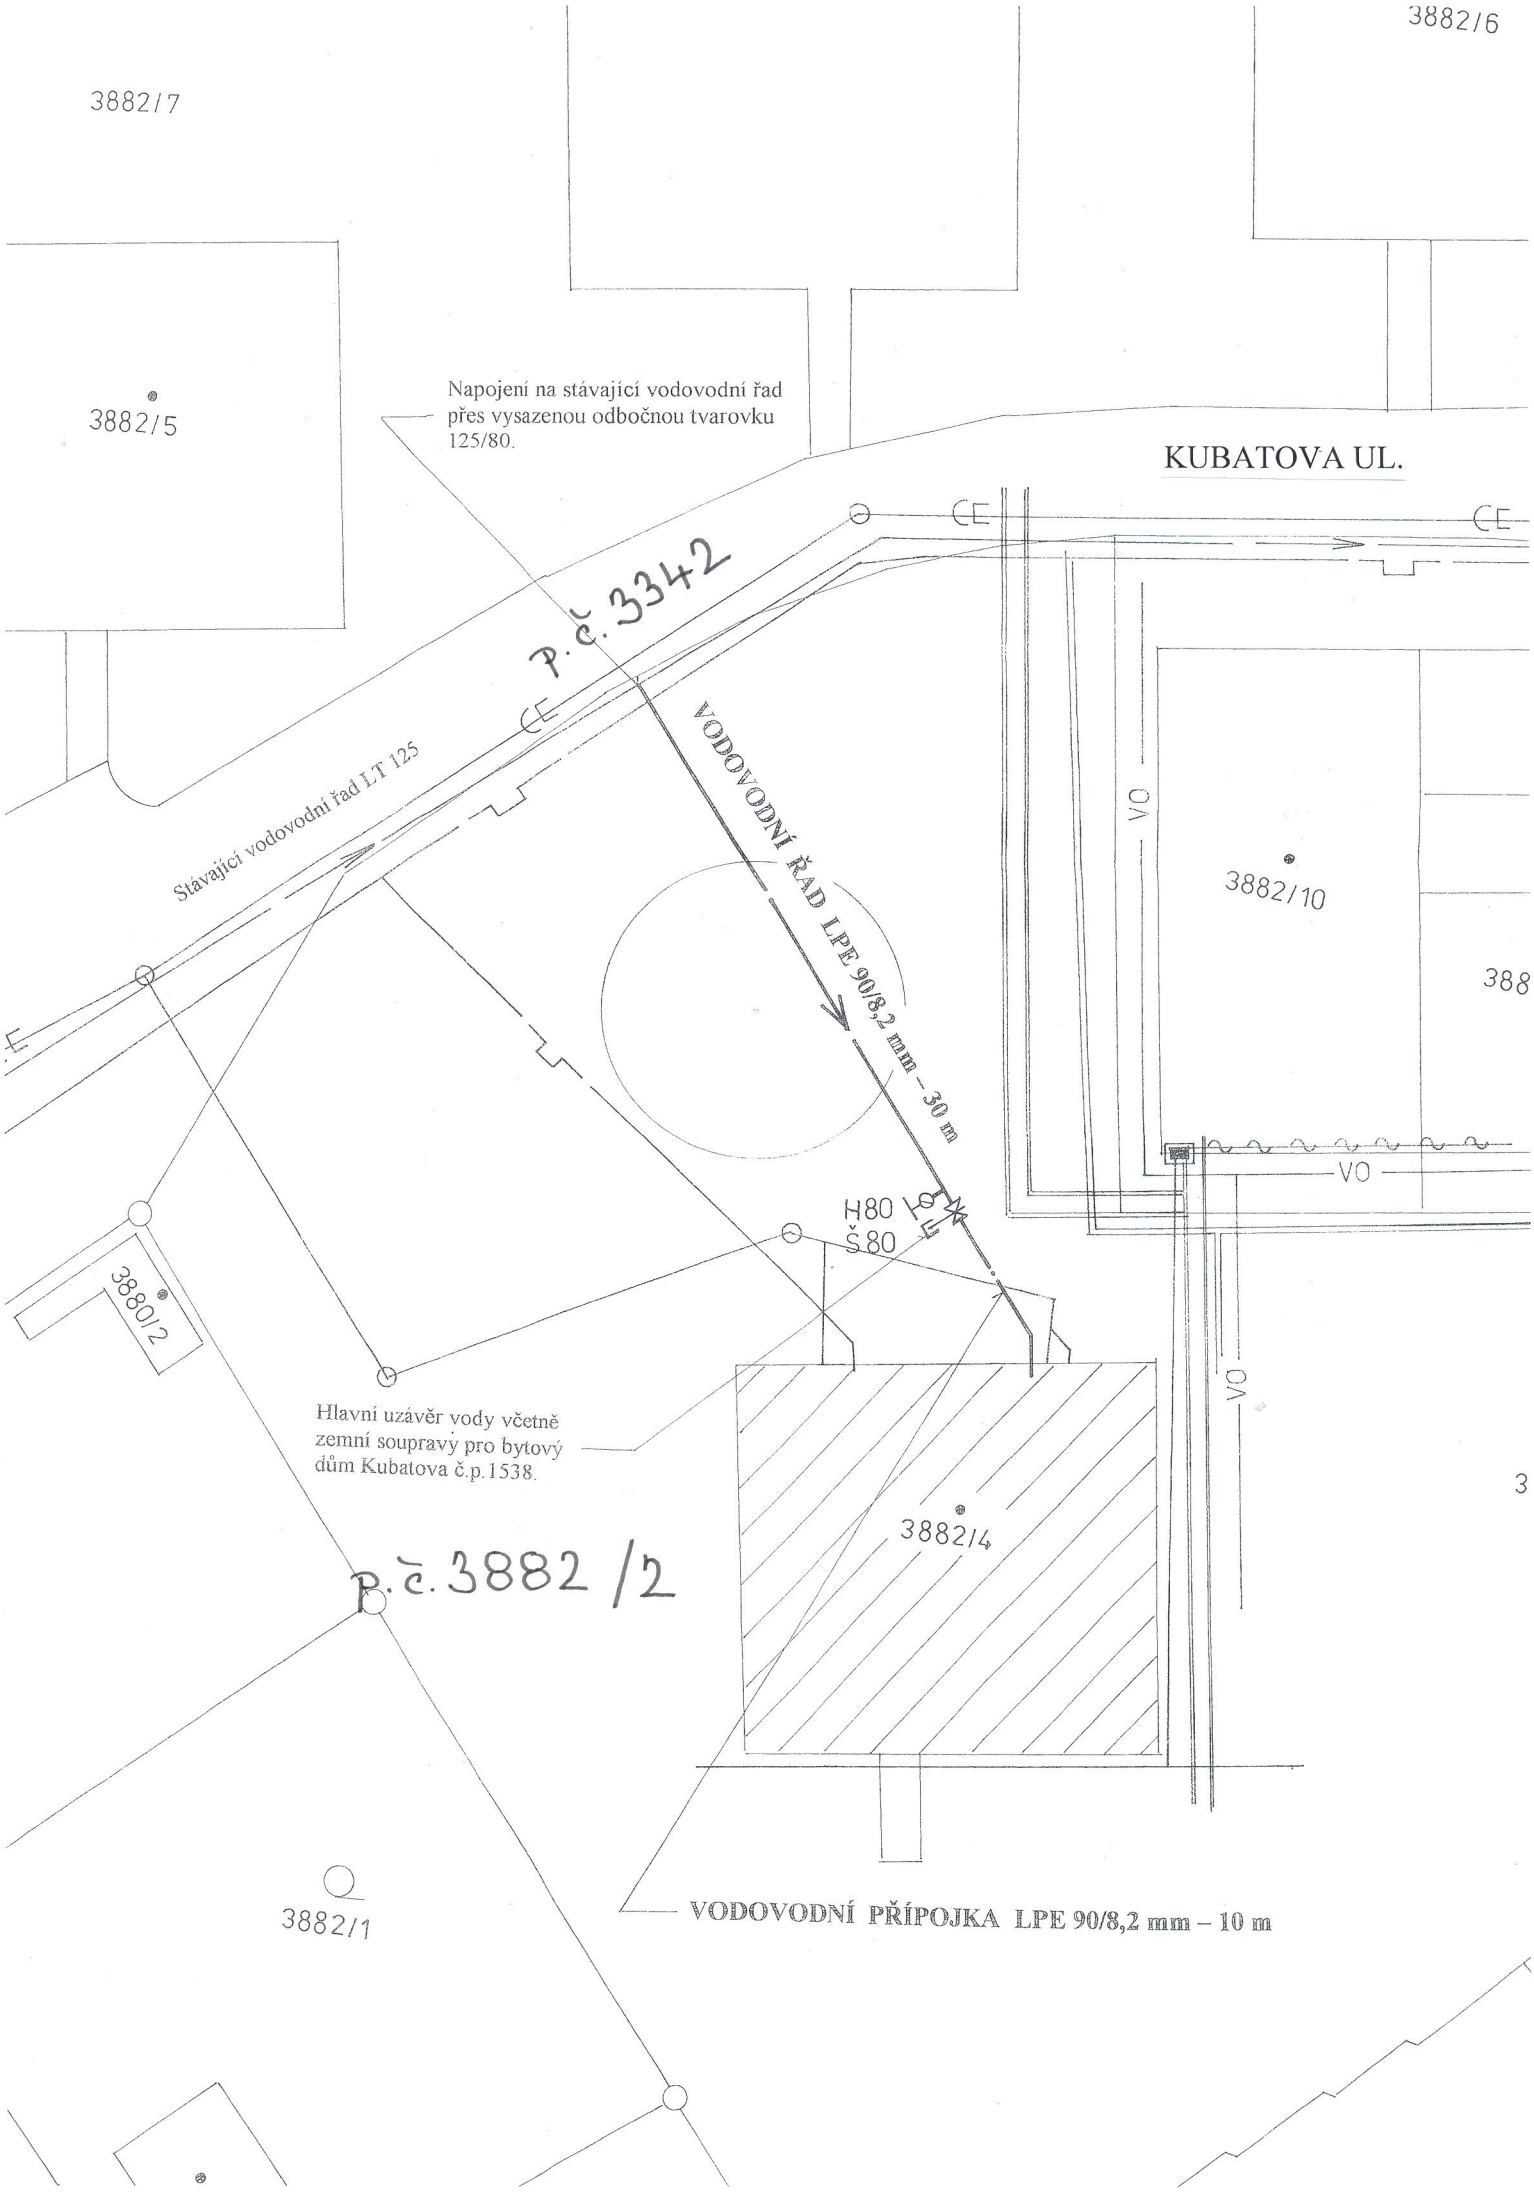
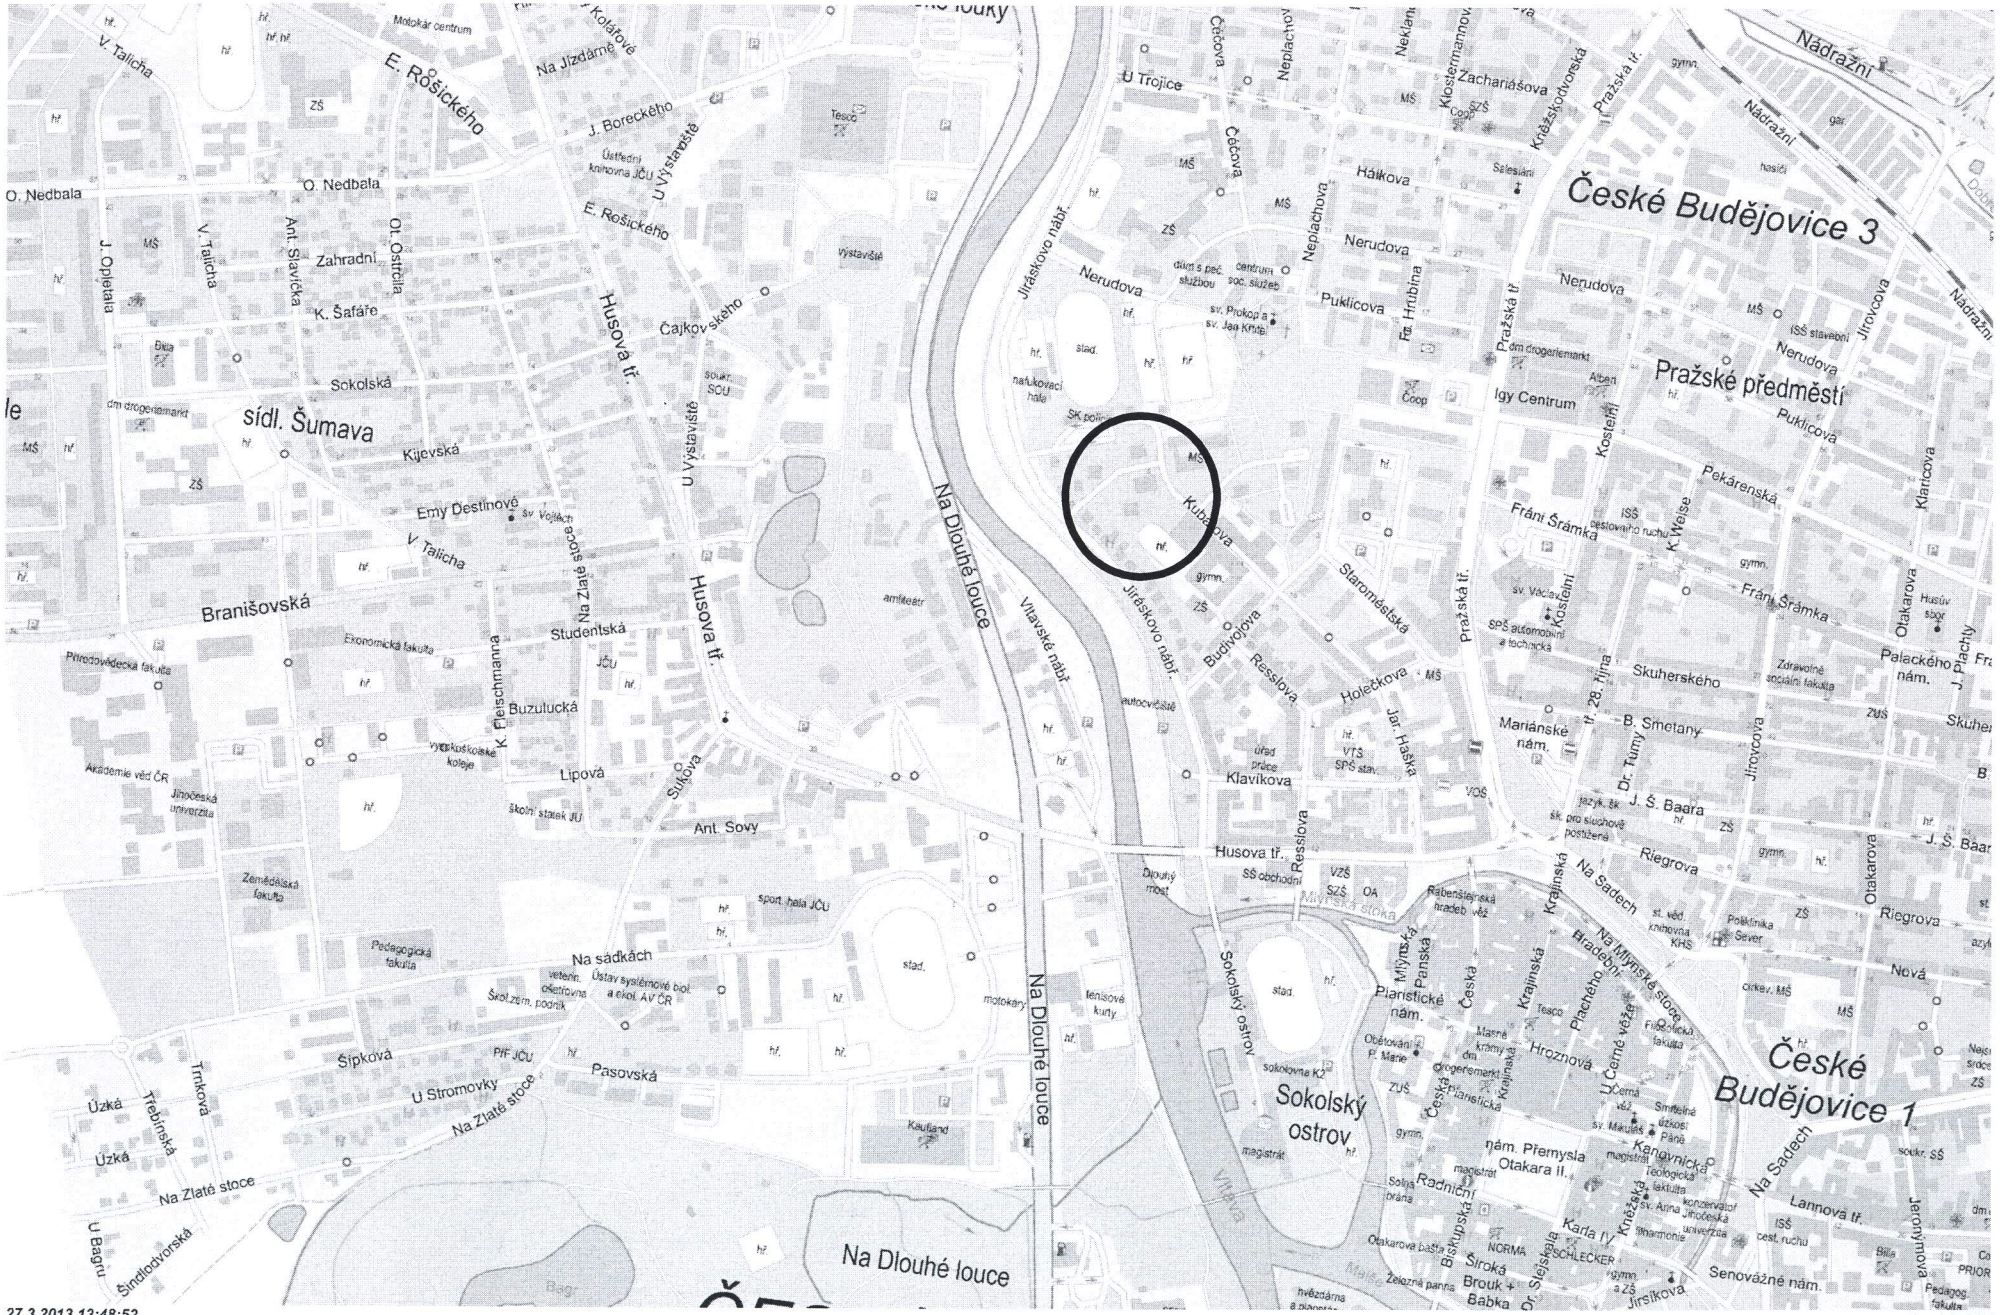

3882/6
3882/7
3882/5
Napojení na stávající vodovodní řad přes vysazenou odbočnou tvarovku 125/80.
KUBATOVA UL.
P.č. 3342
Stávající vodovodní řad LT 125
VODOVODNÍ ŘAD LPE 90/8,2 mm – 30 m
VO
3882/10
388
VO
H80
Š80
3880/2
Hlavní uzávěr vody včetně zemní soupravy pro bytový dům Kubatova č.p.1538.
3882/4
3
P.č. 3882 /2
3882/1
VODOVODNÍ PŘÍPOJKA LPE 90/8,2 mm – 10 m



27.3.2013 13:48:52,

1 : 10 000