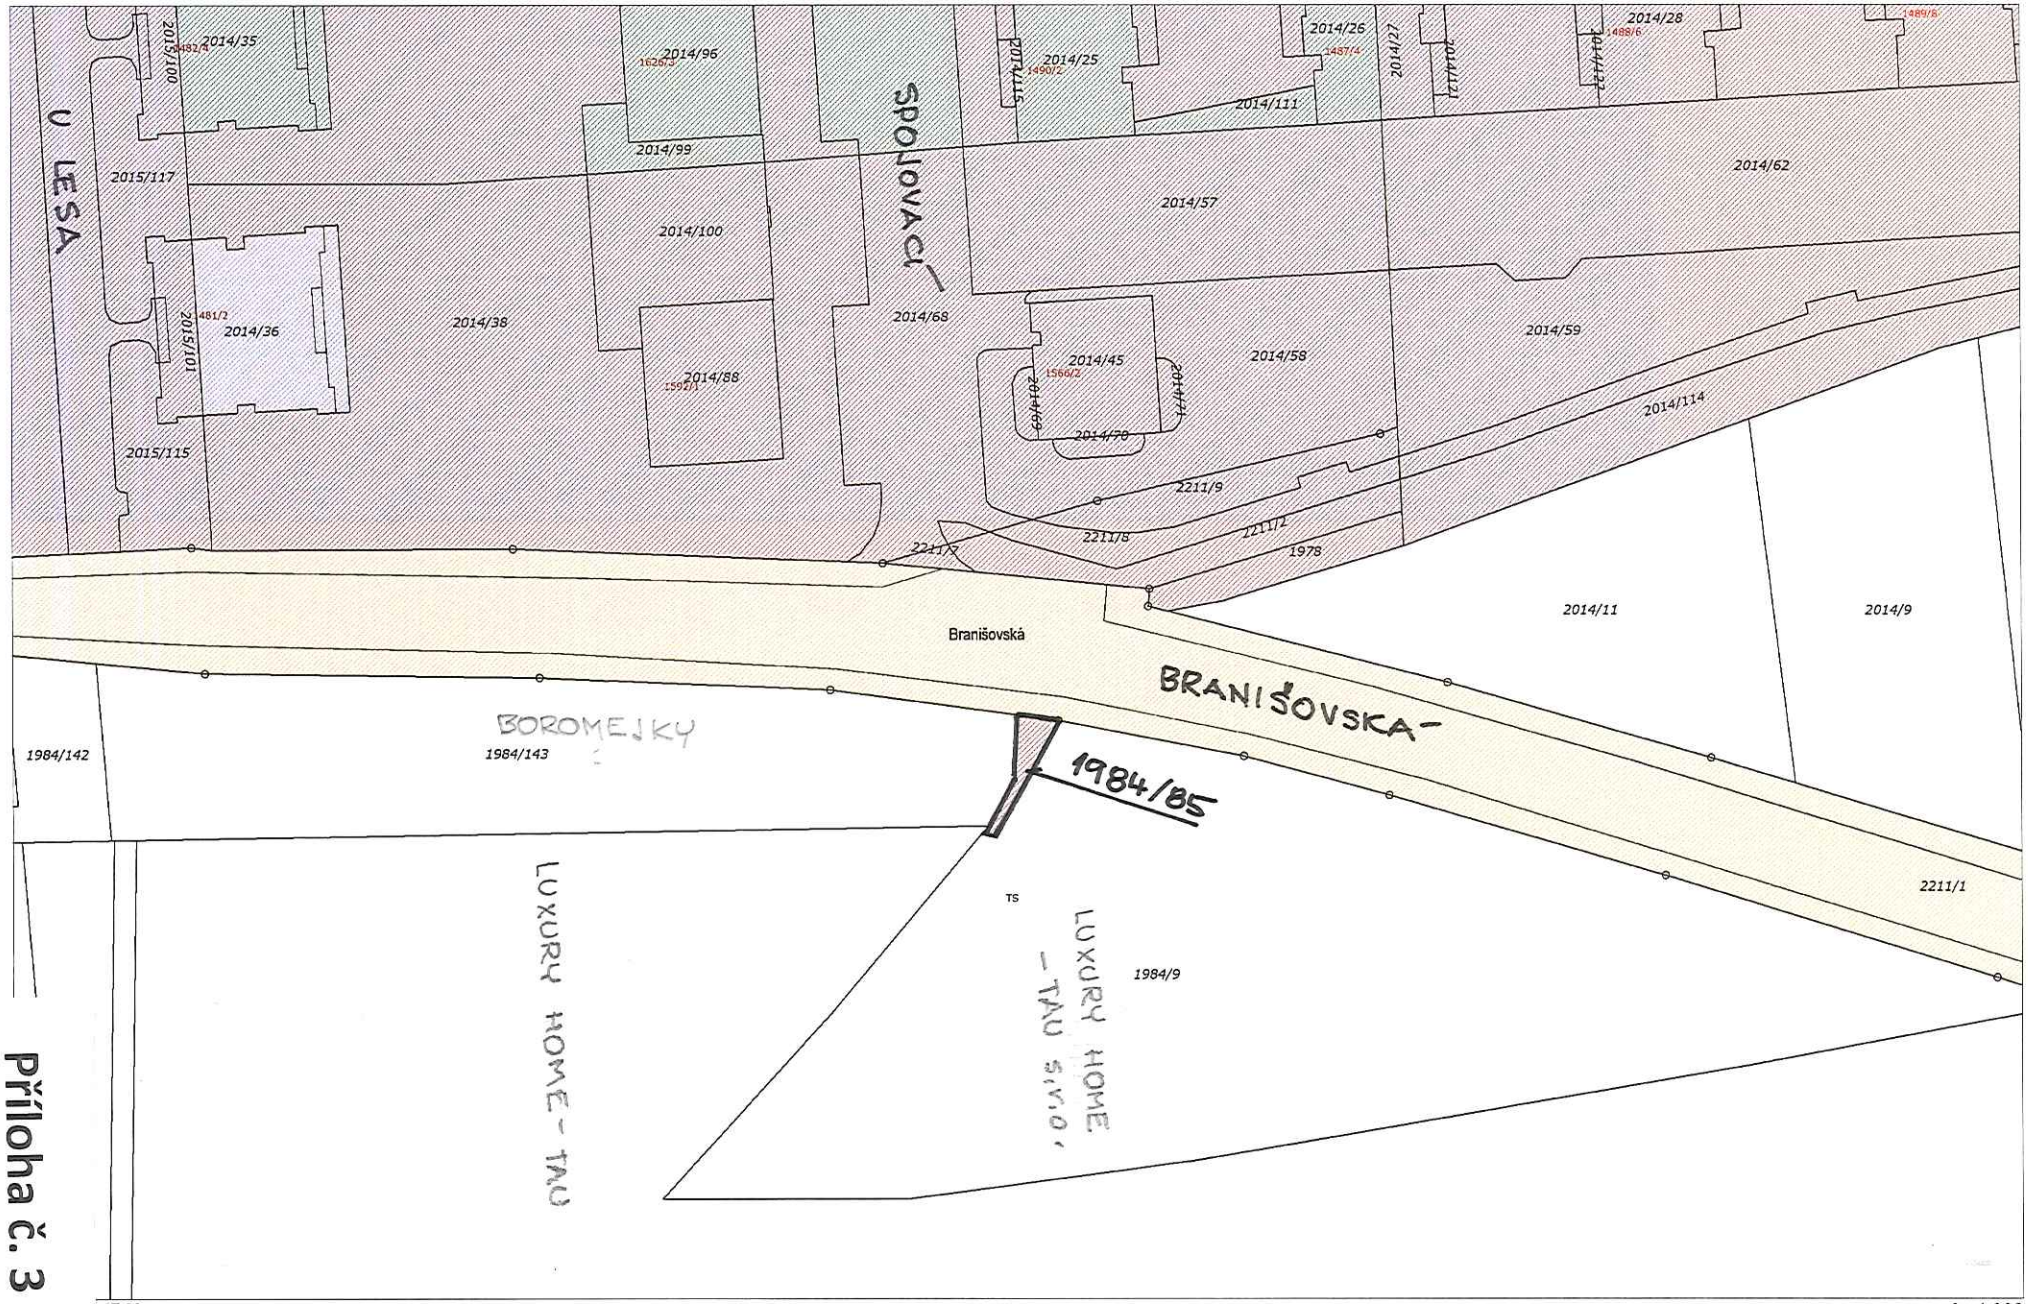


Příloha č. 3

:17:29,

1 : 1 000