



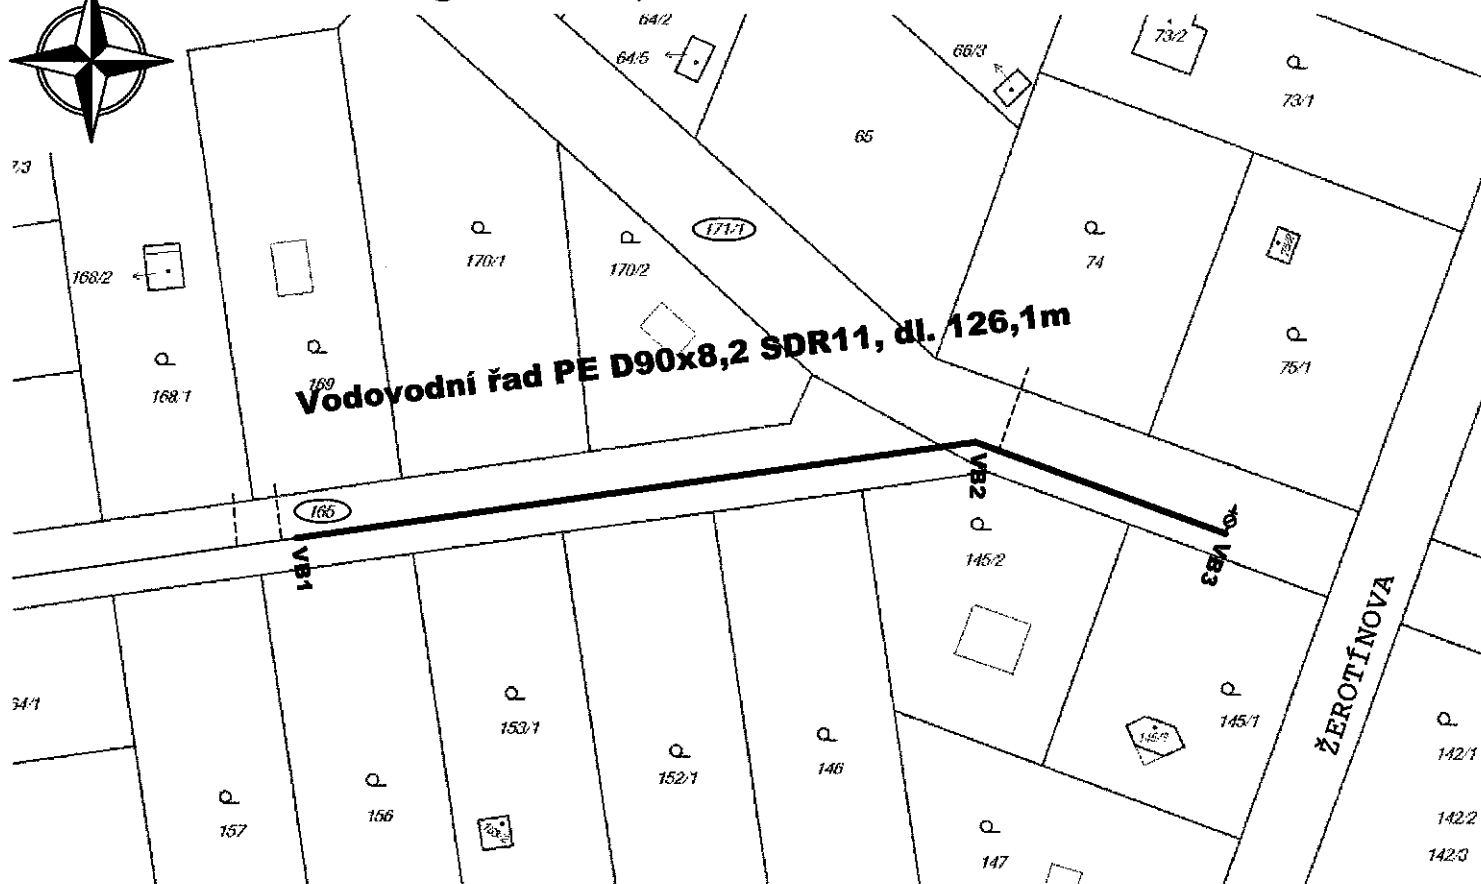

Č. Budějovice, Husova kolonie - 1 : 1000



Legenda:

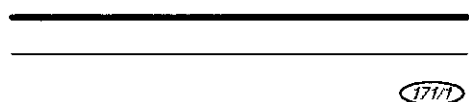

Projektovaný vodovod
Stávající vodovod (ČEVAK a.s.)
Dotčené pozemky KN

Upozornění:

Podzemní vedení jsou zakreslena pouze orientačně a neslouží pro jejich vytýčení. Před zahájením stavby je nutno provést přesné vytýčení všech vedení a jejich označení podle platných předpisů.

Při křížení i souběhu s jednotlivými sítěmi je nutno respektovat jejich ochranná pásma. Vytýčení provedou na požádání správci jednotlivých sítí. Nadzemní vedení je třeba respektovat.

SEZNAM TRVALE DOTČENÝCH POZEMKŮ

č. poz.	LV	druh pozemku	vlastník
165	1	ostatní plocha	Statutární město Č.B., nám. Př. Otakara II. 1/1, 37001 Č. Budějovice
171/1	1	ostatní plocha	Statutární město Č.B., nám. Př. Otakara II. 1/1, 37001 Č. Budějovice



Ing. Michal Manda

AQUAPROJEKT
Vodohospodářské stavby

Hlavní inž. projektu:	Ing. Michal Manda, GSM: 607 645 592			Ing. Michal Manda	
Projektant:	Martin Šulista, GSM: 777 247 170			AQUAPROJEKT	
Objednatel:	Vratislav Mandžukov, Strážkovice 127, 374 01 Strážkovice			Čechova 59	
Místo, k.ú:	Č. Budějovice 4	Okres:	Č. Budějovice	370 01 České Budějovice	
Akce-objekt:				IČ: 15807673	
PRODLOUŽENÍ VODOVODNÍHO ŘADU V HUSOVĚ KOLONII - Č. BUDĚJOVICE 4, KN p.č. 165 a 171/1				Formát	A4
				Datum	V/2014
Stavební objekt:				Stupeň	DSP
				Čís. zak.	193/ČB/14
Příloha: Situace stavby - mapa KN				M:	č. výkr.
				1:1000	2.