


Záznam o účinnosti:

Vydává: Zastupitelstvo města České Budějovice

Datum nabytí účinnosti:

Úřední osoba pořizovatele: Ing. Luboš Lacina, vedoucí OÚP

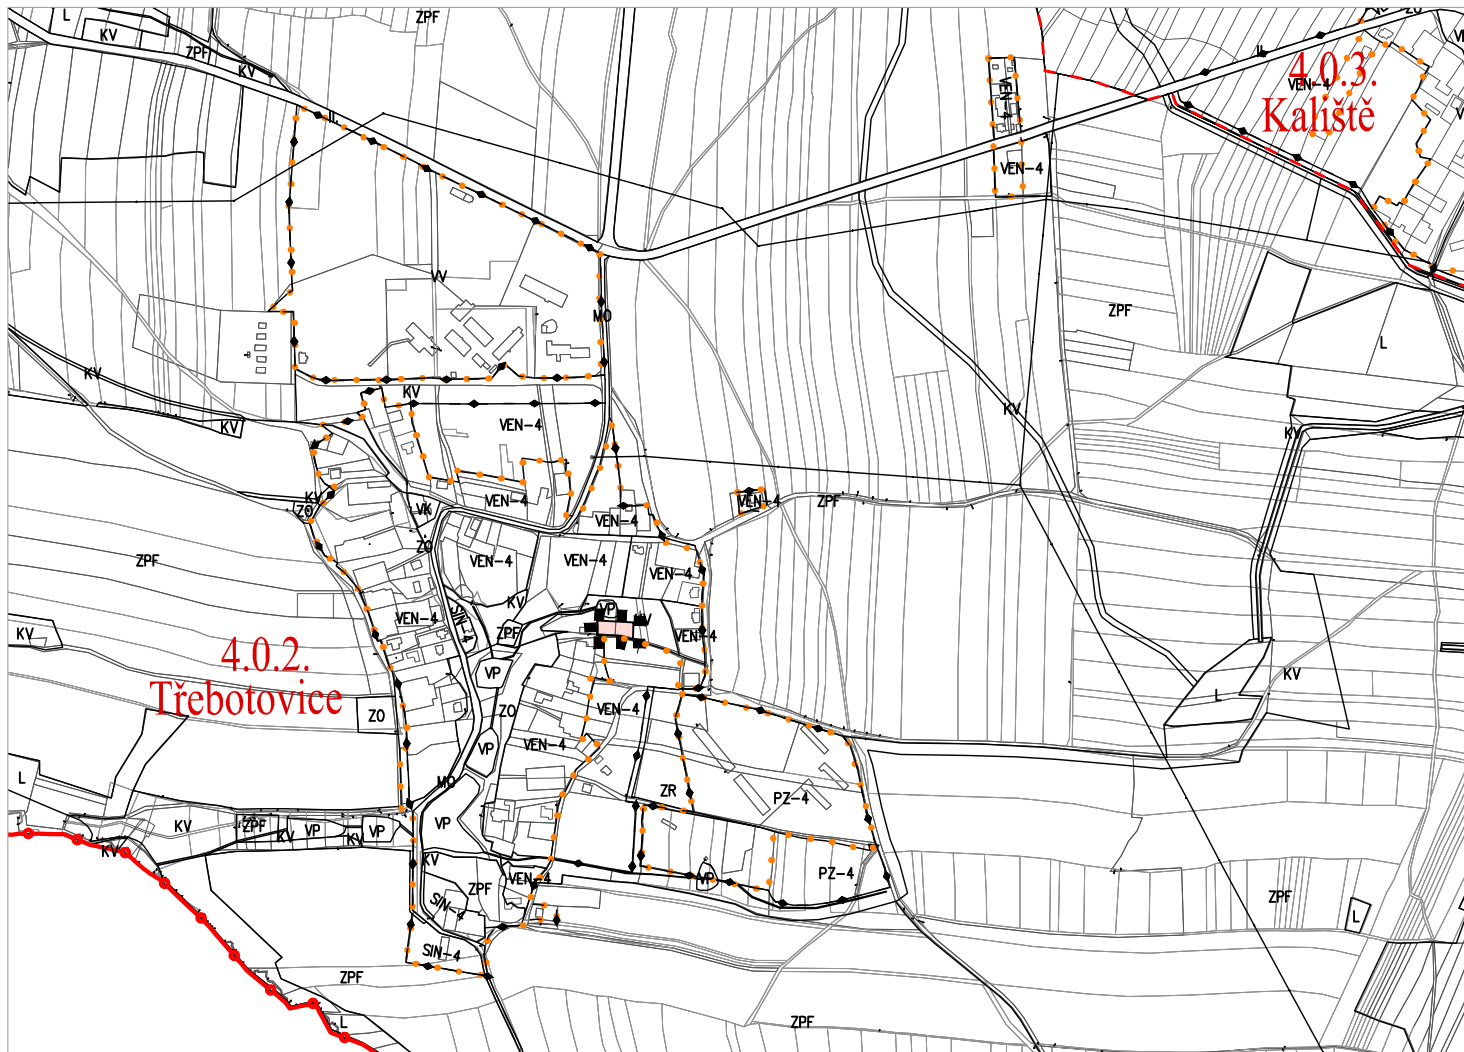

4.0.2. Třebotovice

číslo a název lokality



hranice řešeného území



hranice lokalit města



hranice pozemková



hranice správního území města



hranice zastavěného území (dle ÚPnM
současně zastavěné území)




hranice zastavitelné plochy (dle ÚPnM
zastavitelné území)

PLOCHY S ROZDÍLNÝM ZPŮSOBEM VYUŽITÍ



hranice ploch s rozdílným způsobem využití

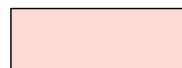

zastavitelné území s převážujícím charakterem obytným
individuálním venkovským na venkově (VEN-4)

VEN-4

index způsobu využití plochy

Změna č. 71 územního plánu města

České Budějovice v lokalitě Třebotovice II

v katastrálním území Třebotovice

stupeň: návrh upraven dle § 53 zákona č. 183/2006 Sb.

projektant: Ing. arch. Petr Žižala

výkres

Hlavní výkres

2014/07

1:10 000 č. výkr. **I/2**