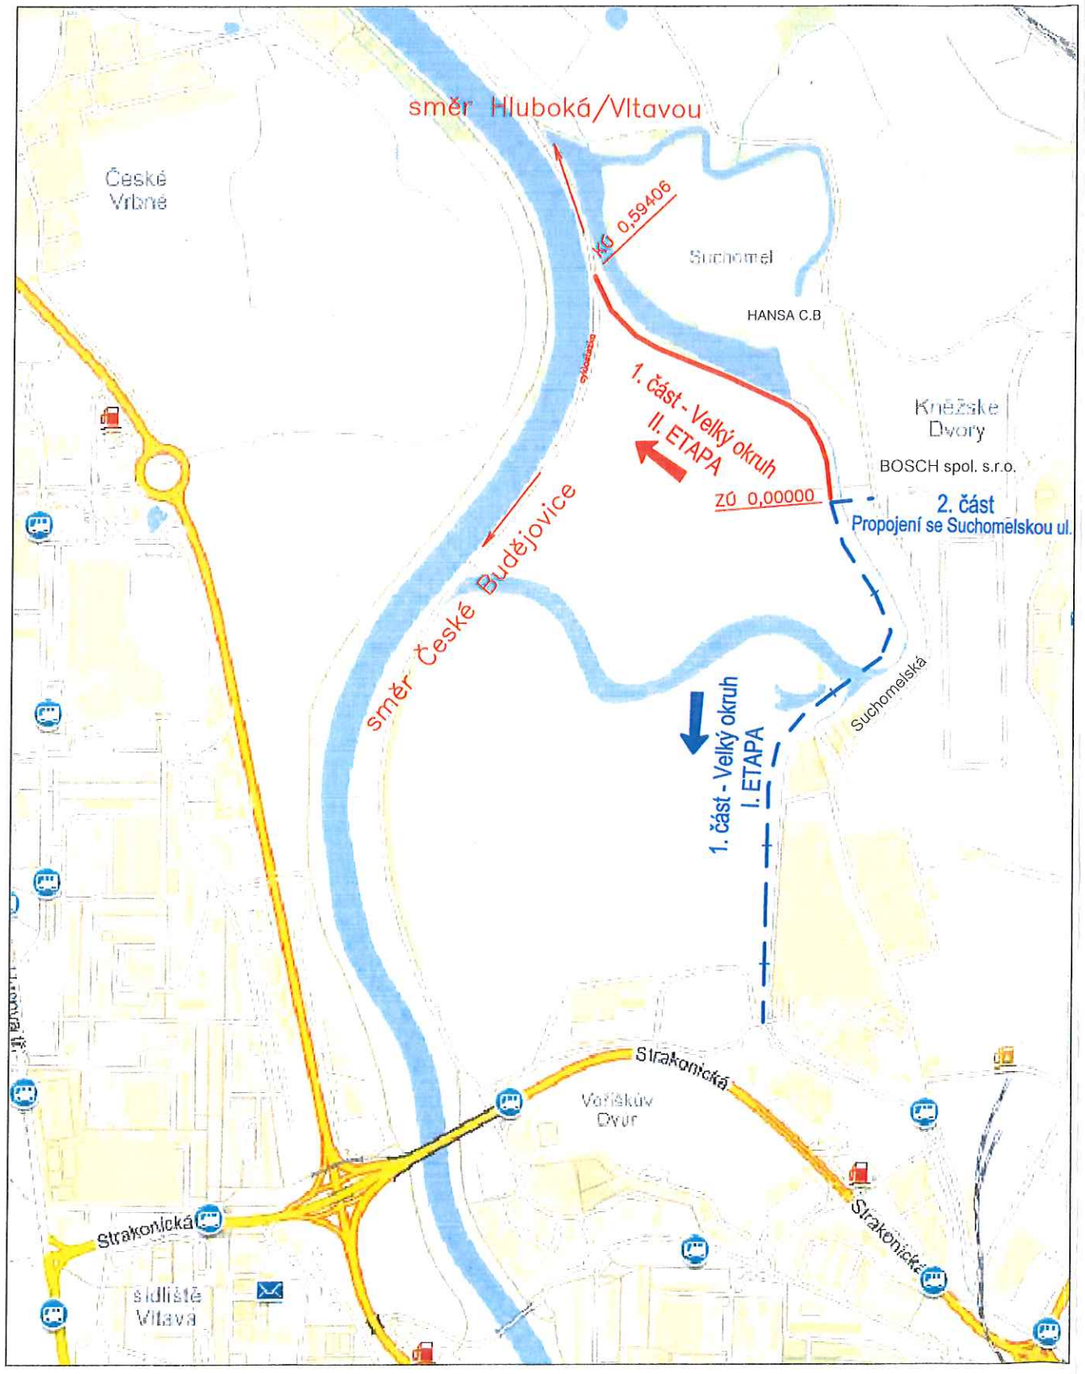


ZHOTOVITEL : ZESA spol. s r.o. Jírovcova 21, 370 01 České Budějovice tel: +420 386 322 909, web: www.zesa.cz			AUTORIZAČNÍ RAZÍTKO :
KRESLIL : Lenka Vojtová	ZODP. PROJEKTANT : Lenka Vojtová	SCHVÁLIL : Ing. Radek Lukeš	
OBJEDNATEL : Statutární město České Budějovice			STUPEŇ DOK. : DÚR
PROJEKT : CYKLOSTEZKA SUCHOMELSKÁ II. etapa			Č. ZAKÁZKY : 10/23
			DATUM : 09/2016
			FORMÁT :
			MĚŘÍTKO : 1 : 10000
OBJEKT :			Č. PŘÍLOHY :
PŘÍLOHA : SITUAČNÍ VÝKRES ŠIRŠÍCH VZTAHŮ			Č. PARÉ : C.1