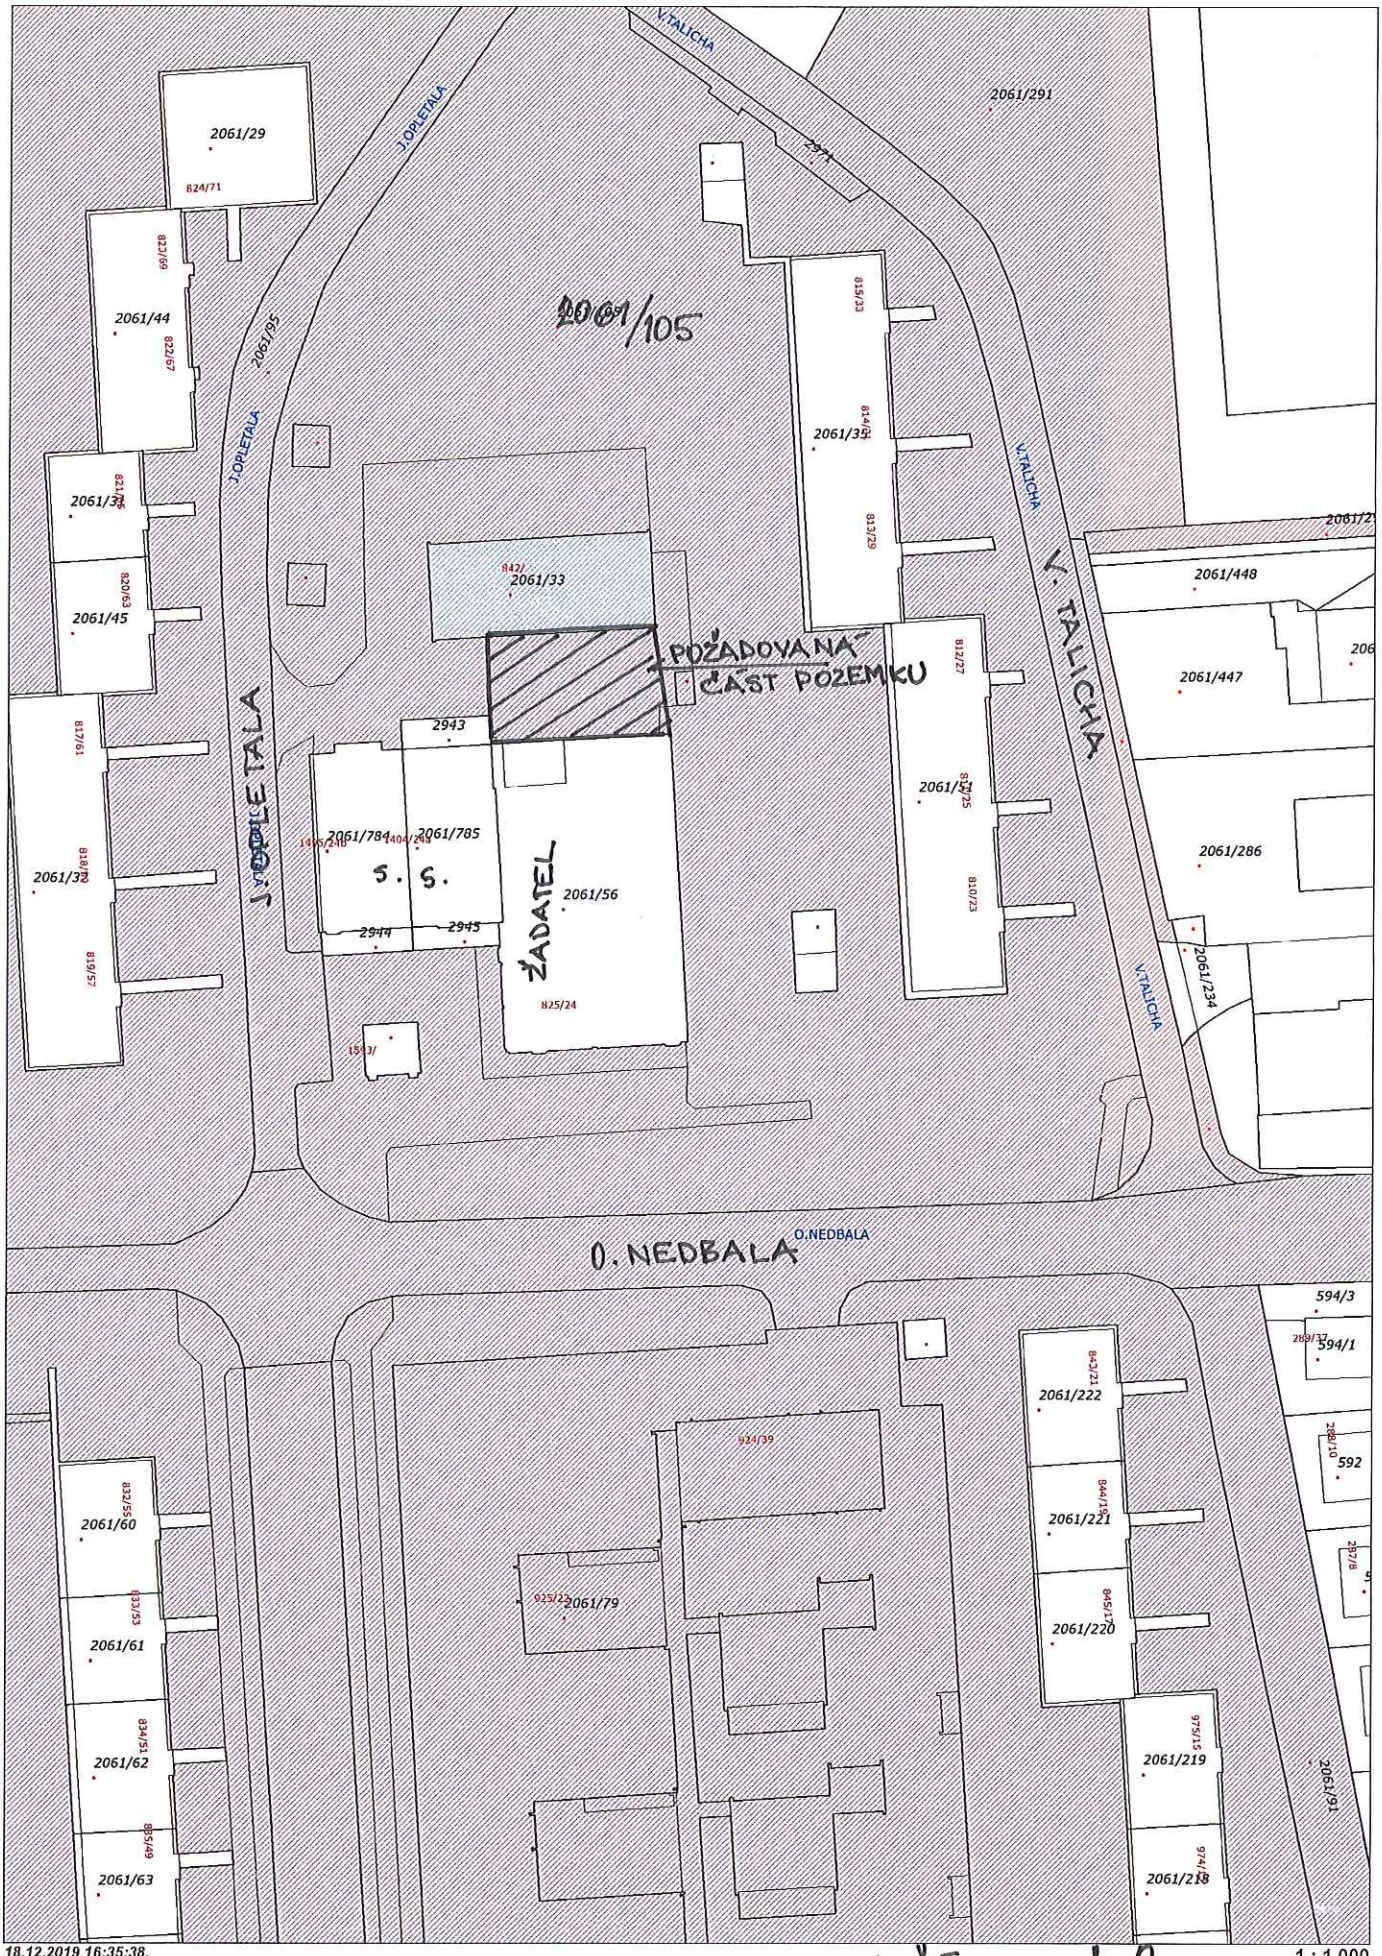


18.12.2019 16:35:38,

1 : 1 000

PŘÍLOHA č. 3