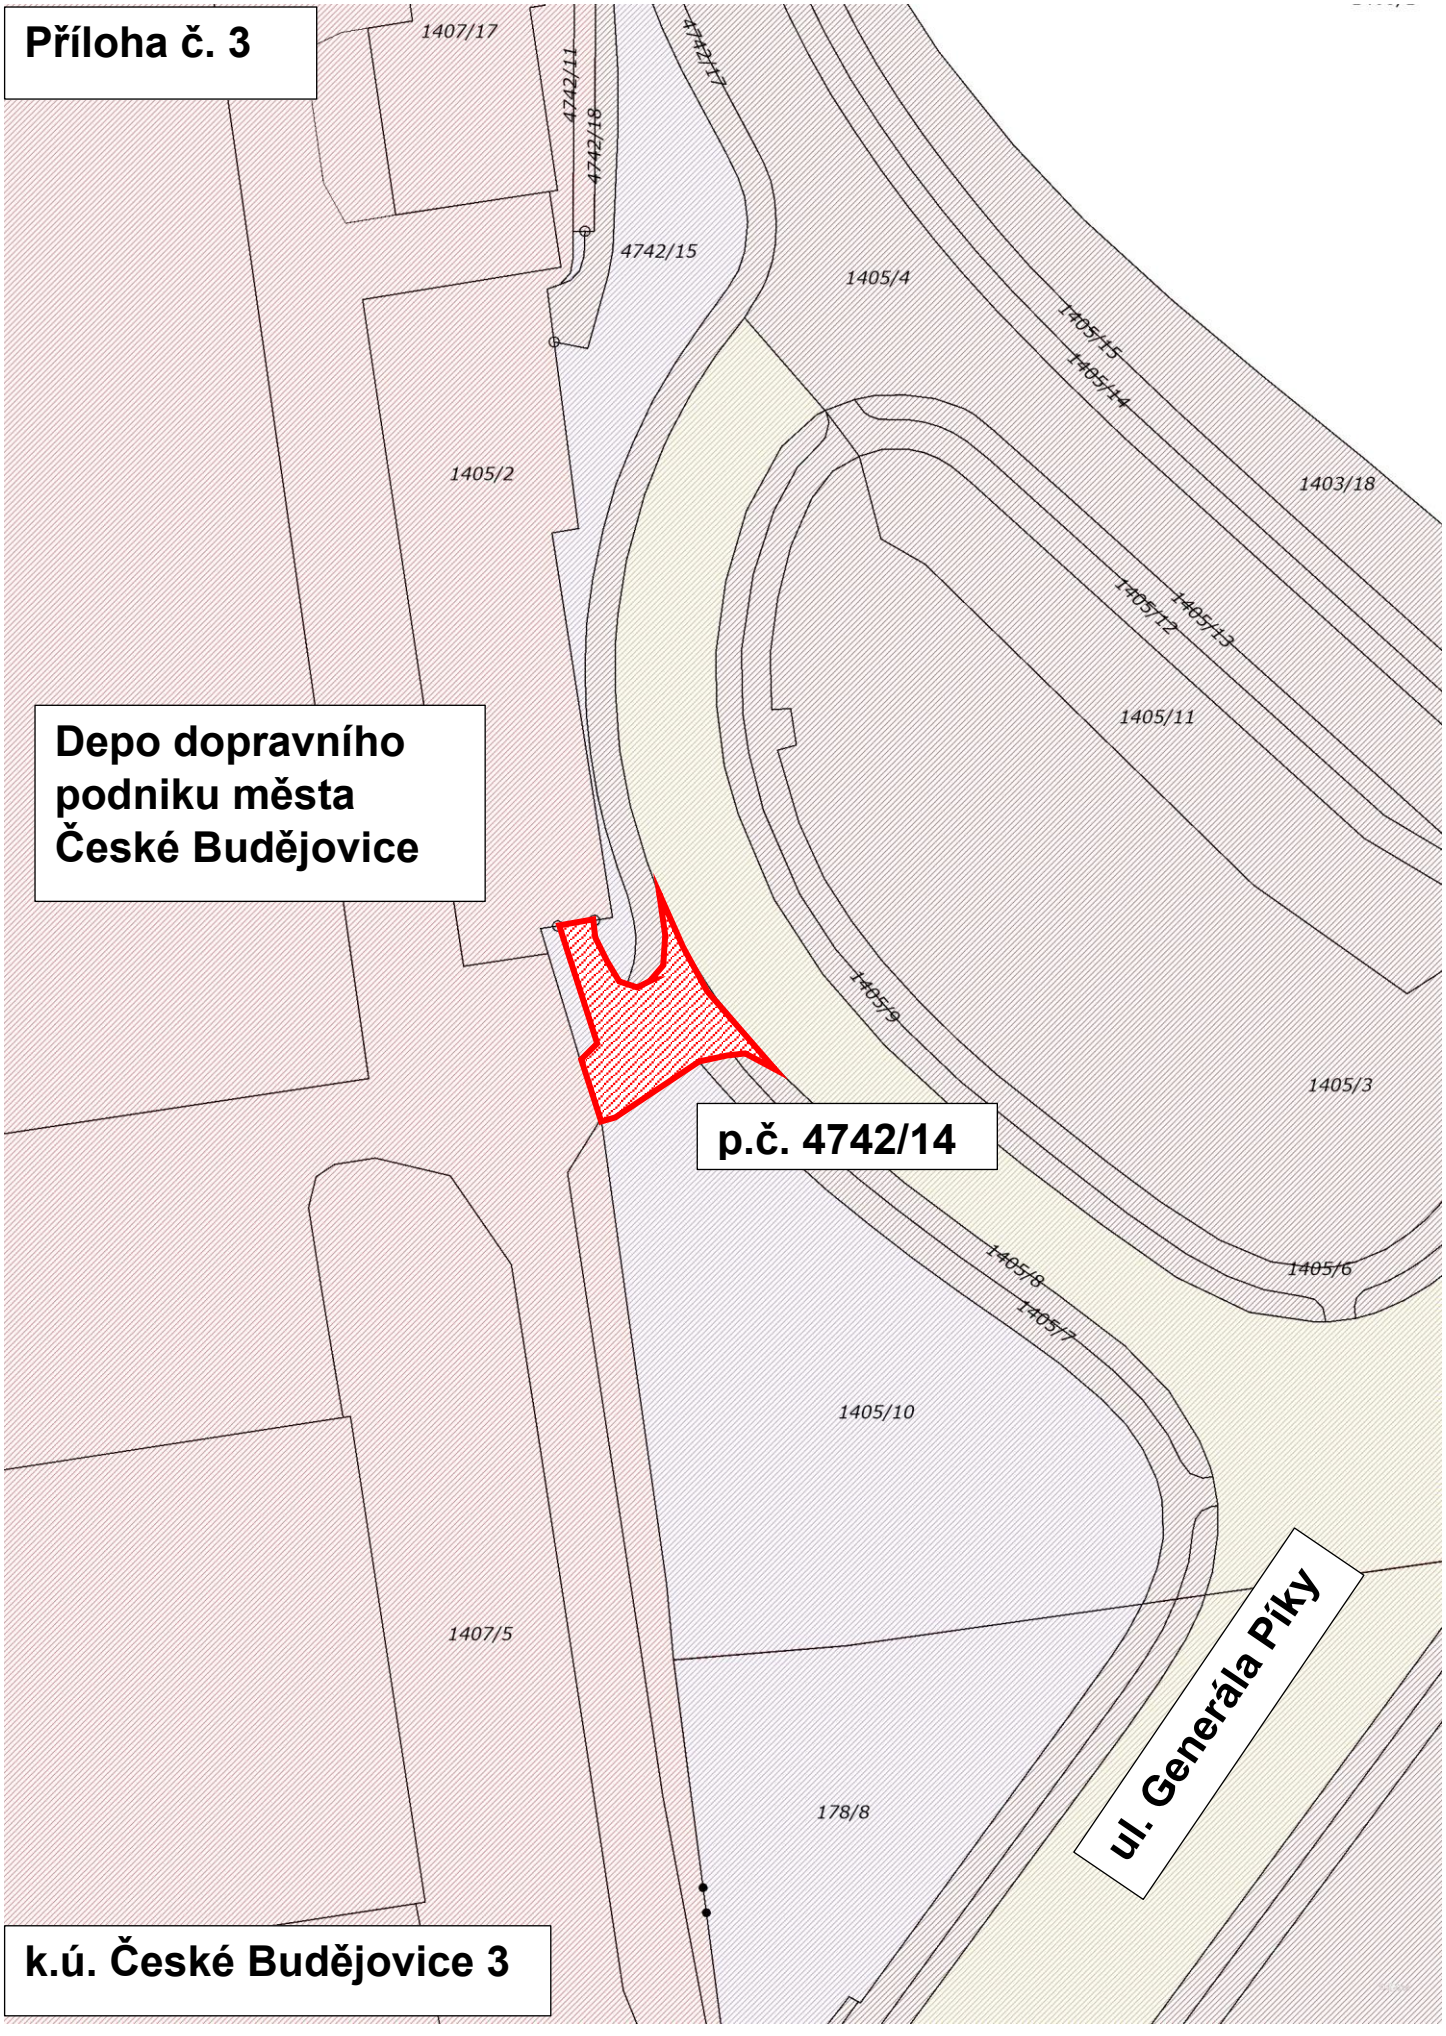

Příloha č. 3
1407/17
4742/11
4742/18
4742/17
4742/15
1405/4
1405/15
1405/14
1405/2
1403/18
1405/12
1405/13
1405/11
Depo dopravního podniku města České Budějovice
1405/9
1405/3
p.č. 4742/14
1405/8
1405/7
1405/6
1405/10
1407/5
178/8
ul. Generála Píky
k.ú. České Budějovice 3