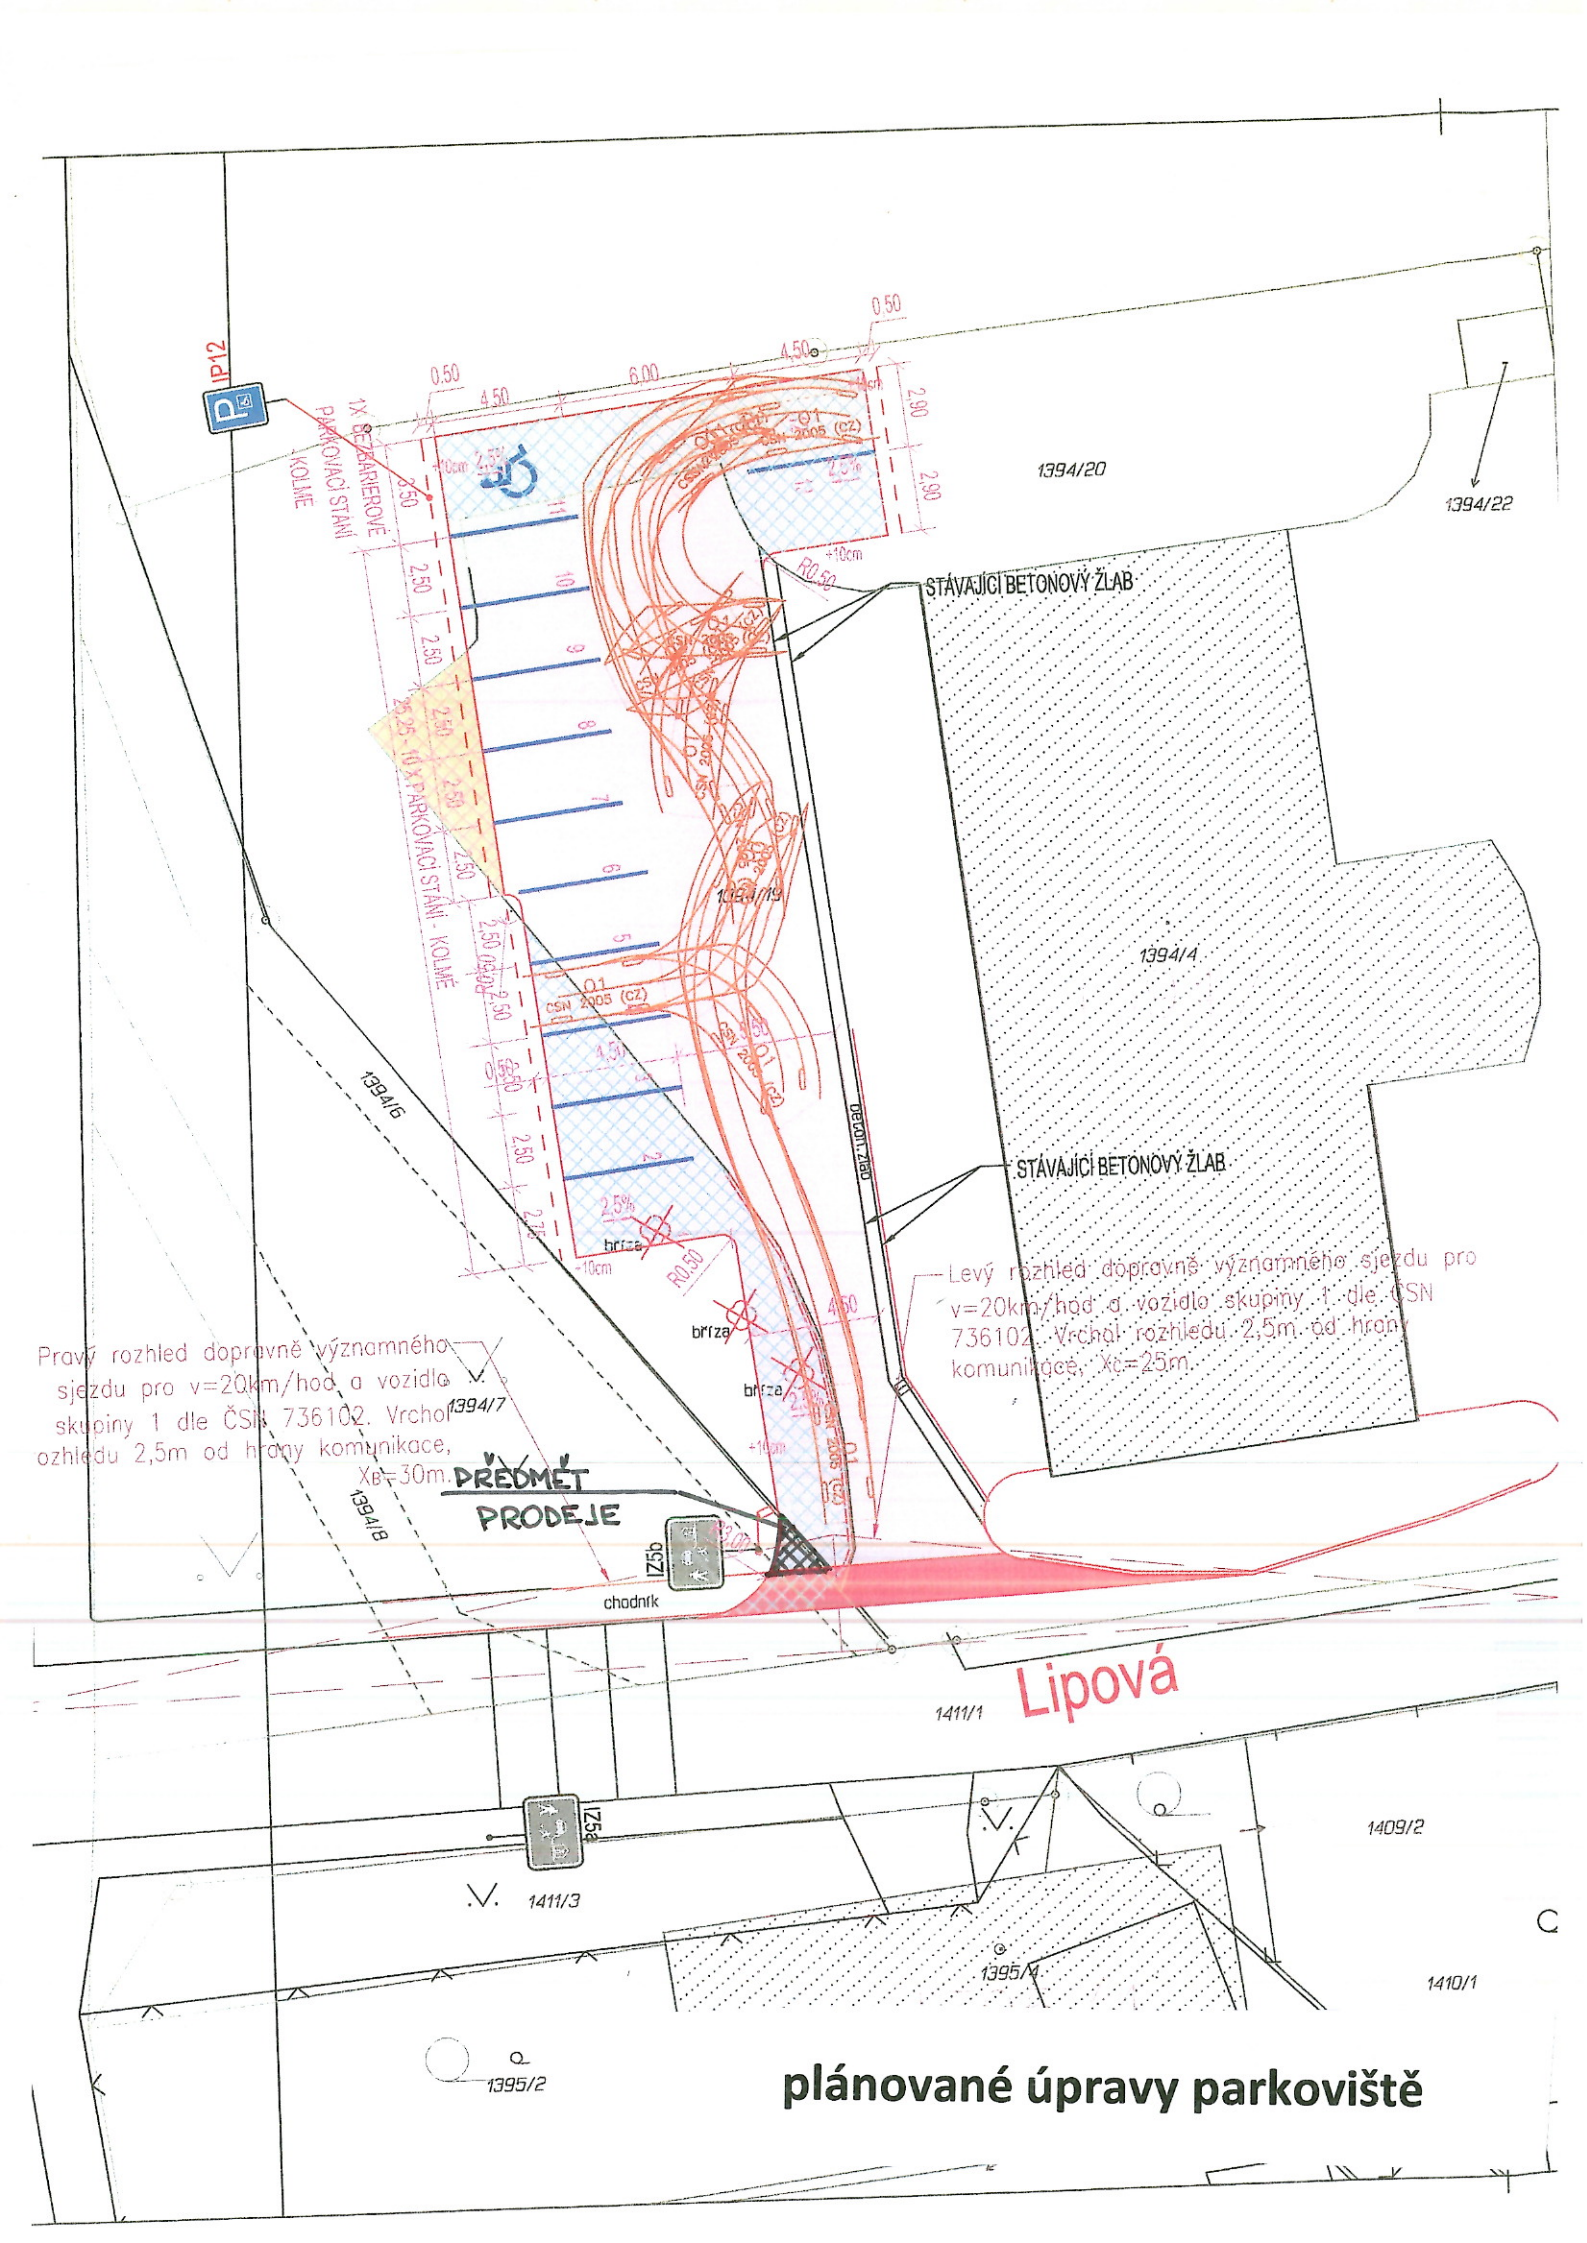
IP12
1X BEZBARIÉROVÉ PARKOVACÍ STÁNÍ KOLMÉ
10X PARKOVACÍ STÁNÍ KOLMÉ
1394/20
1394/22
STÁVAJÍCÍ BETONOVÝ ŽLAB
1394/4
1394/19
1394/6
1394/8
1394/7
Pravý rozhled dopravně významného sjezdu pro v=20km/hod a vozidlo skupiny 1 dle ČSN 736102. Vrchol ozhledu 2,5m od hrany komunikace, Xв=30m.
Levý rozhled dopravně významného sjezdu pro v=20km/hod a vozidlo skupiny 1 dle ČSN 736102. Vrchol rozhledu 2,5m od hrany komunikace, Xc=25m.
PŘEDMĚT PRODEJE
IZ5b
IZ5a
chodník
Lipová
1411/1
1409/2
1411/3
1395/1
1410/1
1395/2
plánované úpravy parkoviště