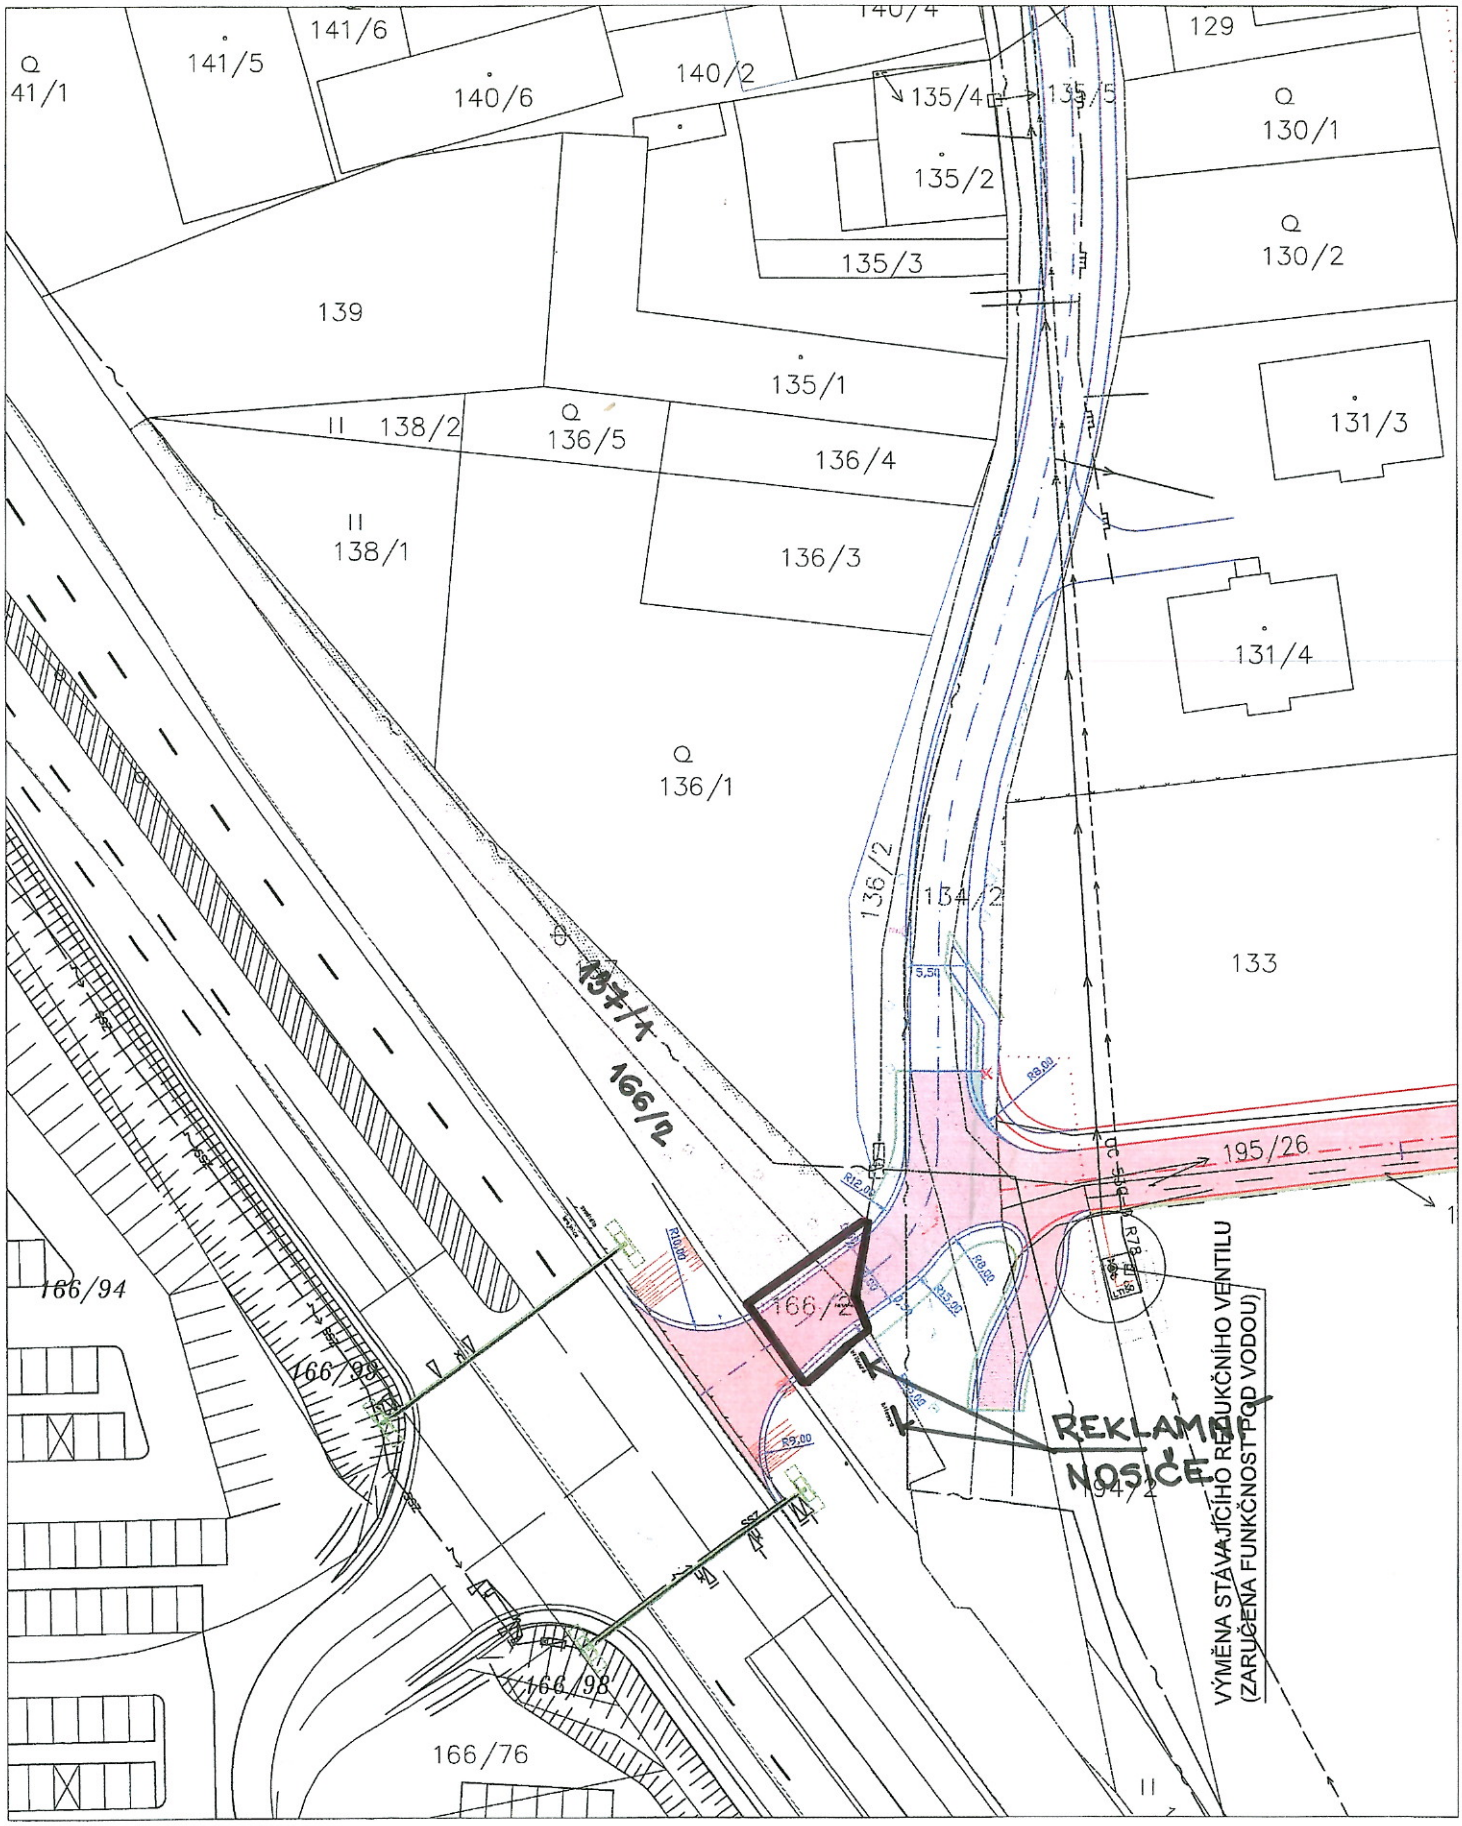


soukromé pozemky potřebné pro realizaci napojení na silnici I/20 (4. rameno křižovatky - BAUHAUS)

ČESKÉ VRBNÉ
NAPOJENÍ NA SILNICI I. TŘÍDY

SITUACE – návrh 1:500

VYPRACOVAL: ING. ARCH. MARTIN TIMR DUBEN 2012