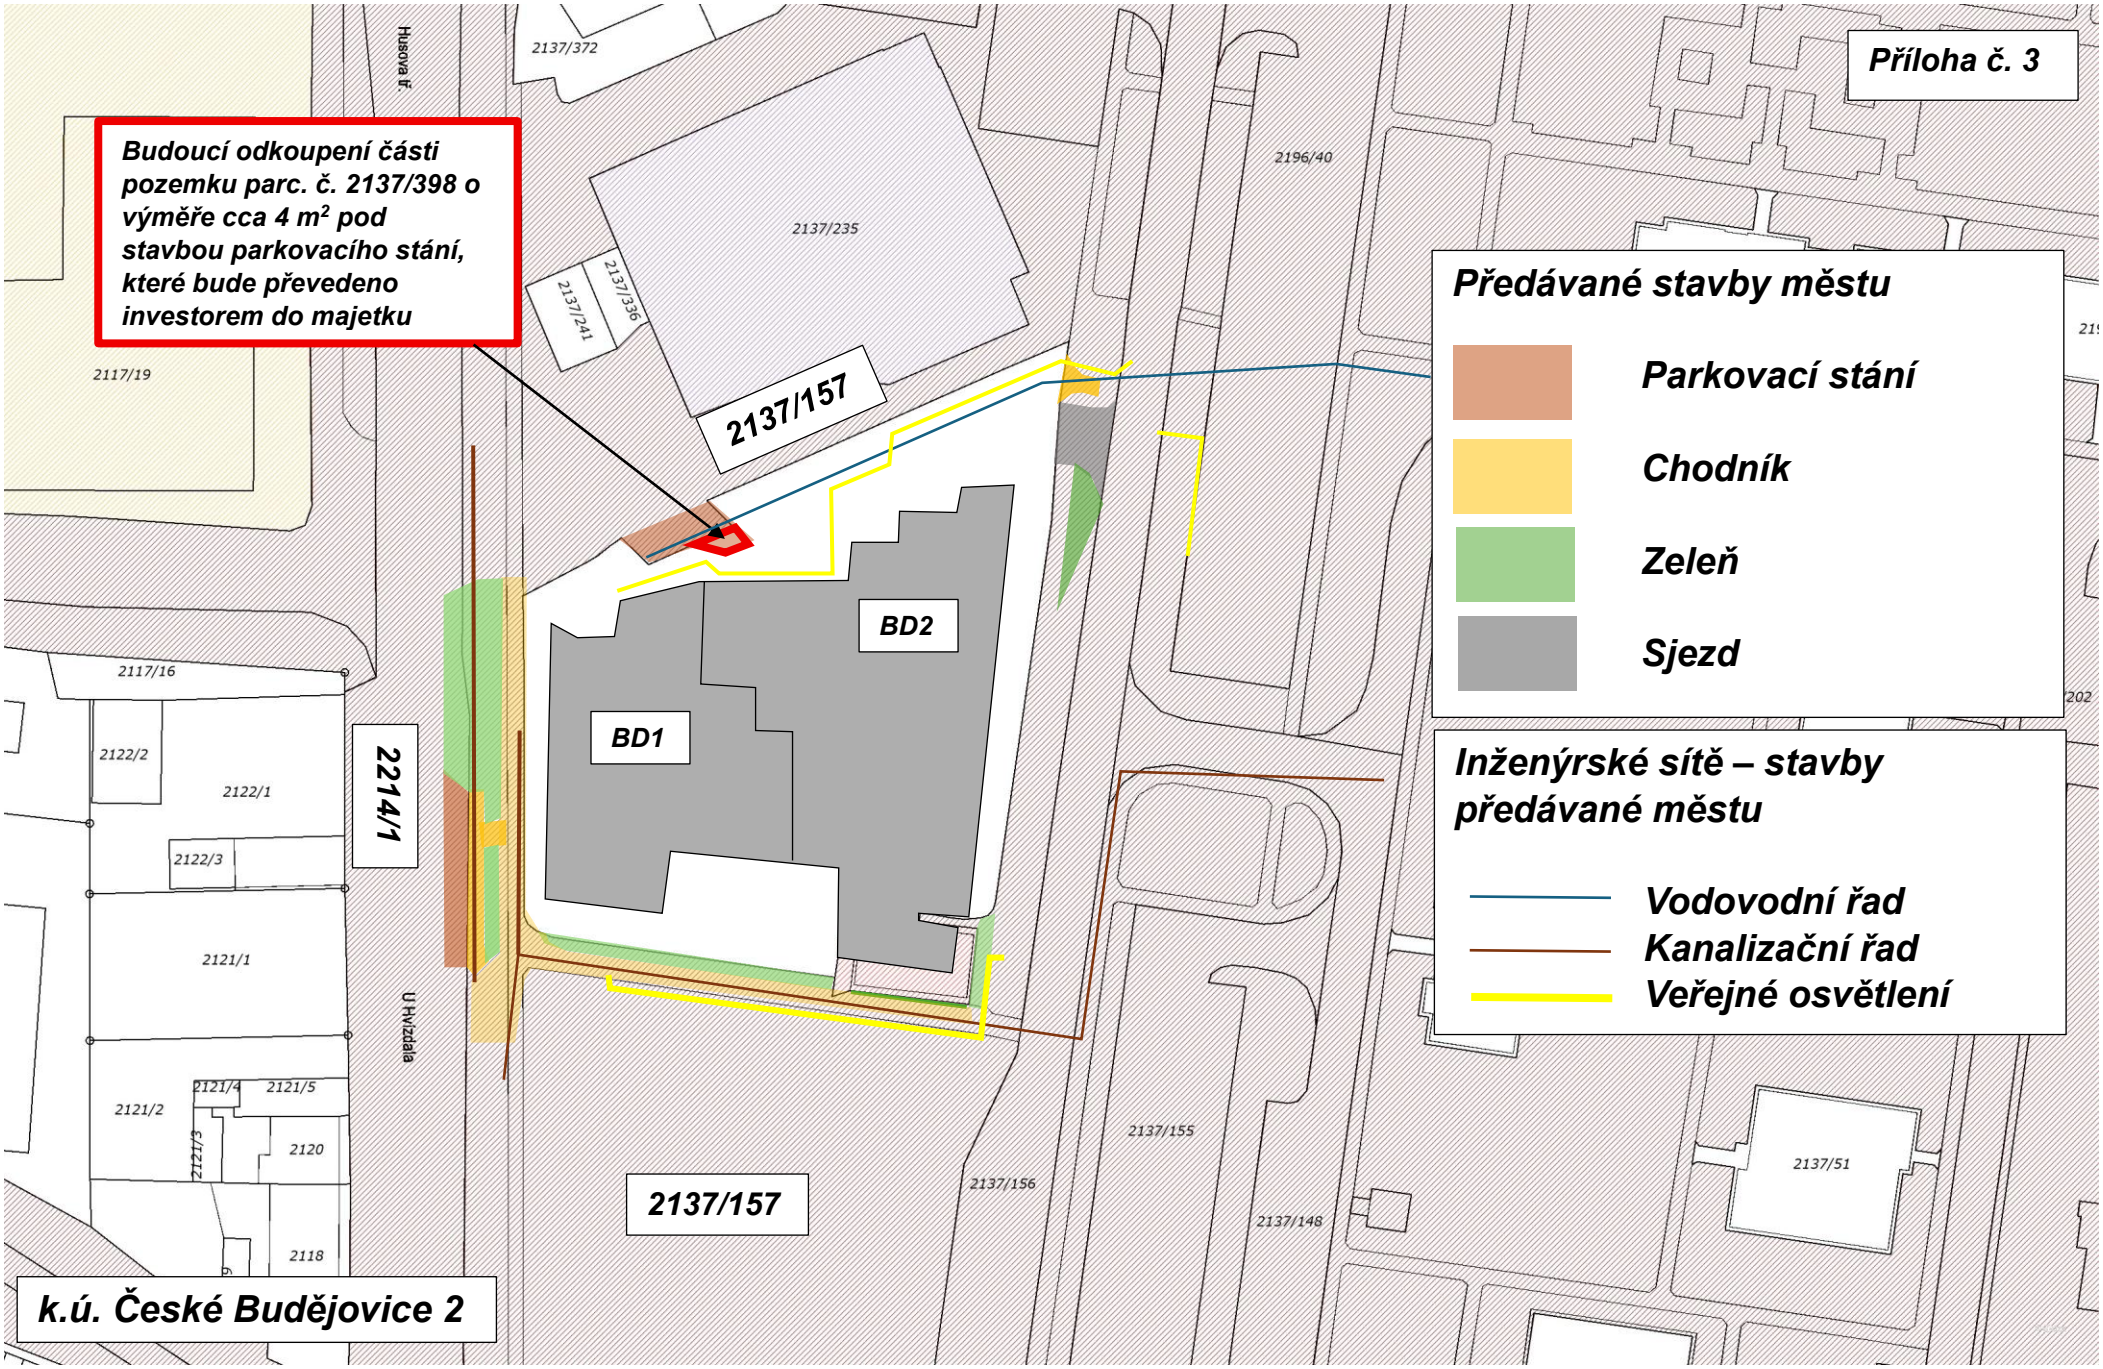

Příloha č. 3
Budoucí odkoupení části pozemku parc. č. 2137/398 o výměře cca 4 m² pod stavbou parkovacího stání, které bude převedeno investorem do majetku
Předávané stavby městu
Parkovací stání
Chodník
Zeleň
Sjezd
Inženýrské sítě – stavby předávané městu
Vodovodní řad
Kanalizační řad
Veřejné osvětlení
2137/157
BD1
BD2
2214/1
U Hvězdala
Husova tř.
2137/372
2137/235
2137/336
2137/241
2196/40
2117/19
2117/16
2122/2
2122/1
2122/3
2121/1
2121/2
2121/4
2121/5
2121/3
2120
2118
2137/155
2137/156
2137/148
2137/51
k.ú. České Budějovice 2
0
10
20
30
40
50 m