
SITUACE 1:1000

DN400 - KAMENINA - 909,24m

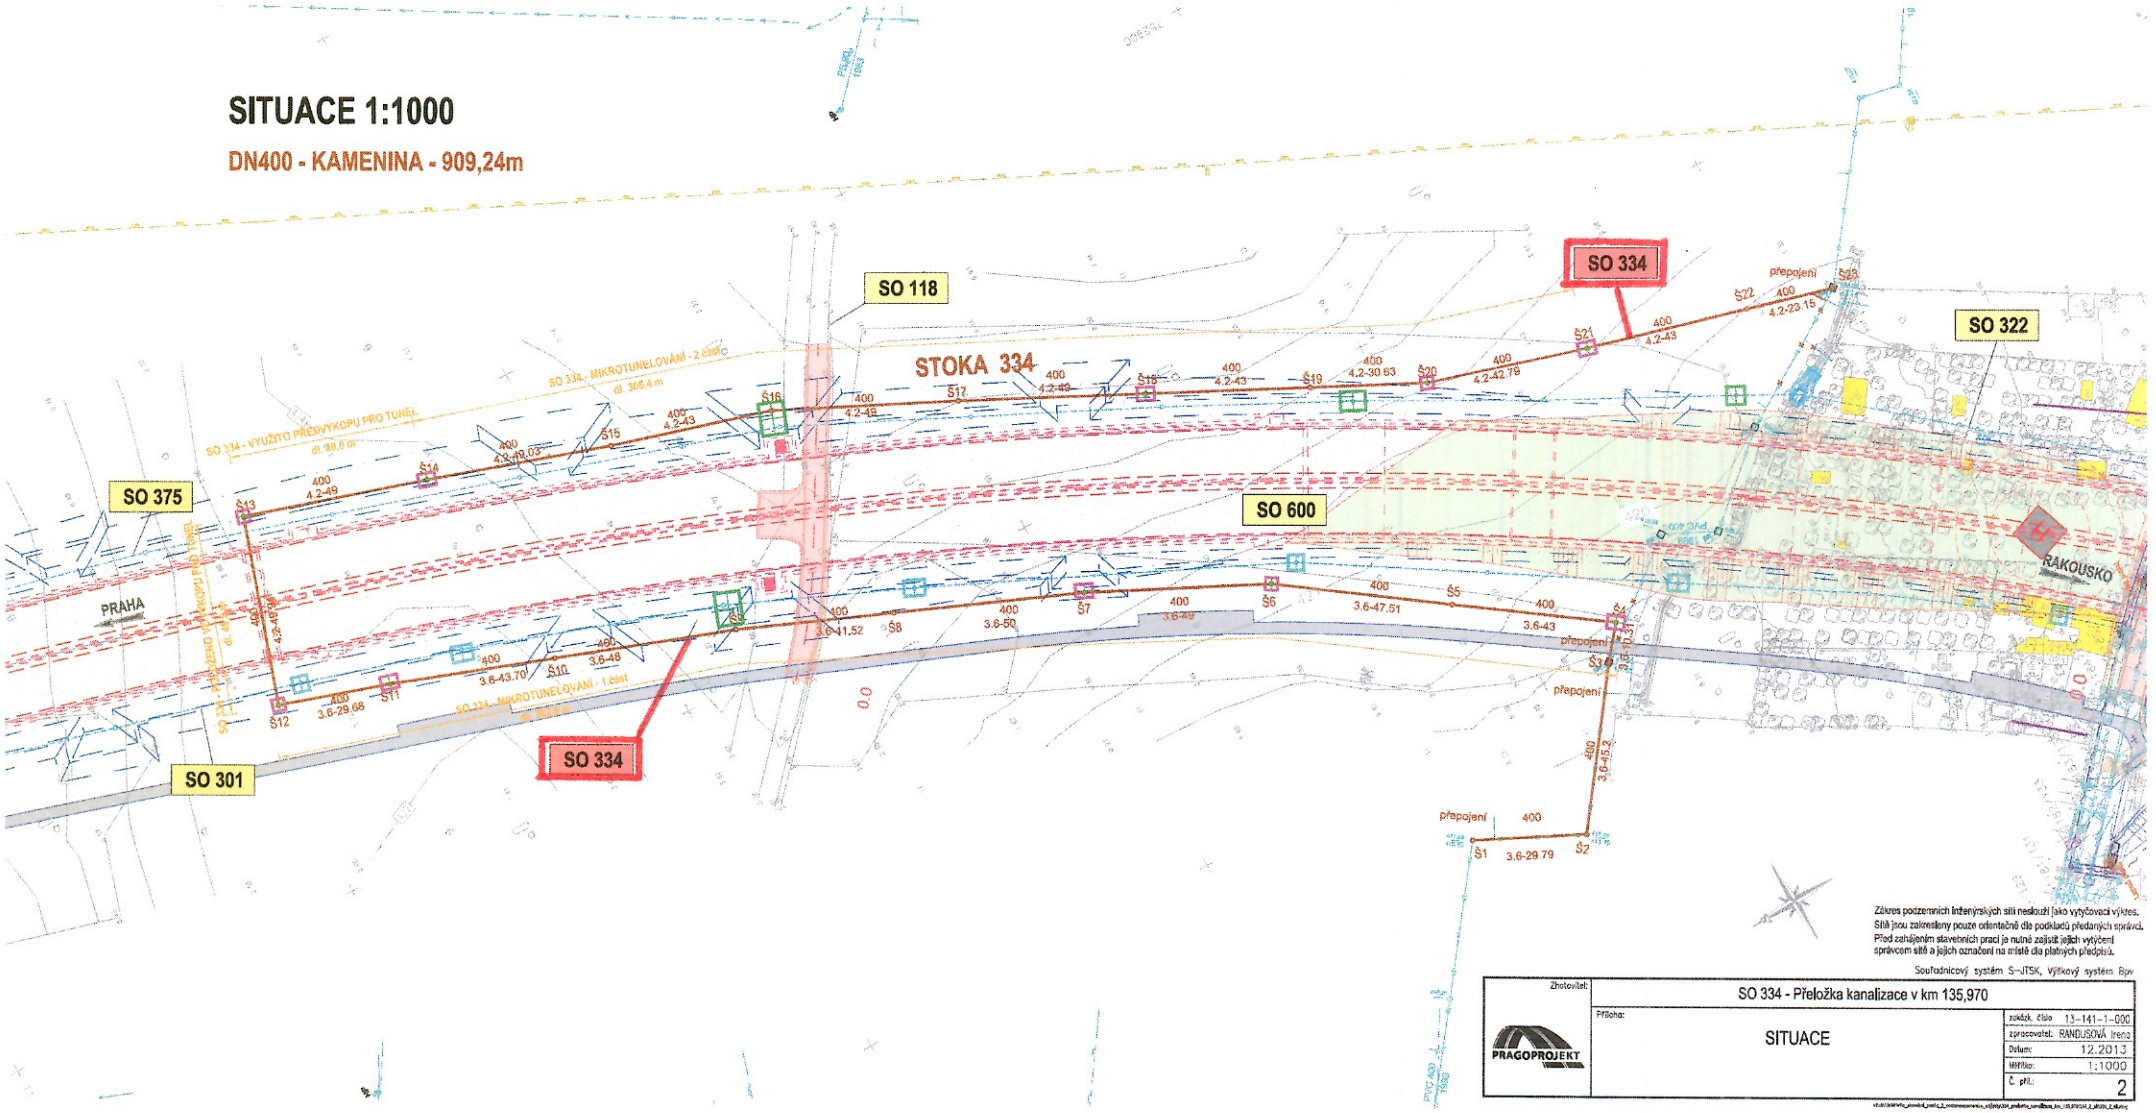


Zákres podzemních inženýrských sítí neslouží jako vytyčovací výkres. Sítě jsou zakresleny pouze orientačně dle podkladů předaných správci. Před zahájením stavebních prací je nutné zajistit jejich vytýčení správcem sítě a jejich označení na místě dle platných předpisů.

Souřadnicový systém S-JTSK, Výškový systém Bpv

Zhotovitel: PRAGOPROJEKT	SO 334 - Přeložka kanalizace v km 135,970	
Příloha: SITUACE	zakáz. číslo	13-141-1-000
	zpracovatel:	RANDUSOVÁ Irena
	Datum:	12.2013
	Měřítko:	1:1000
	Č. příl.:	2

ZÁKRES DO KATASRÁLNÍ MAPY 1:1000

k.ú. Č.Budějovice 5

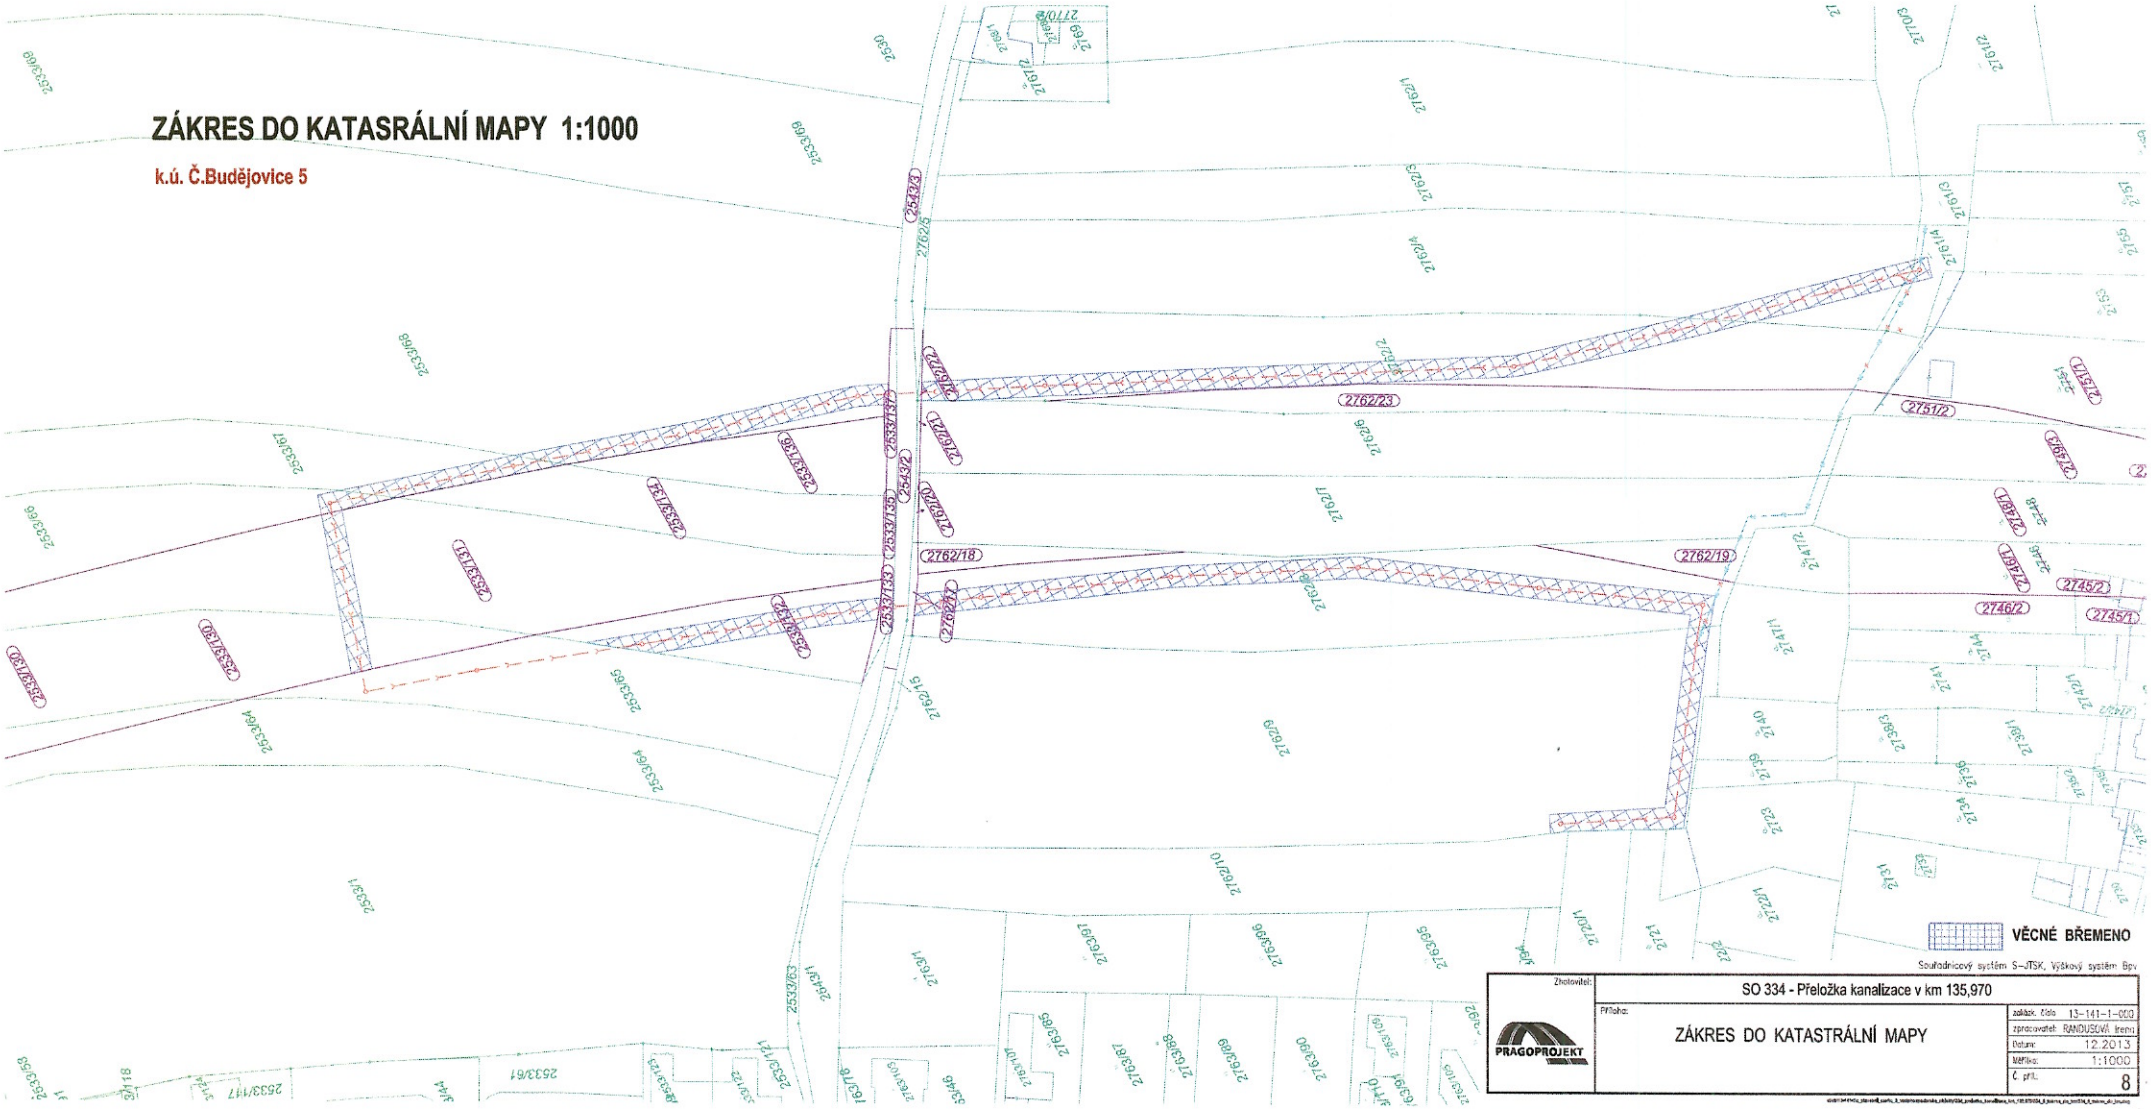

Souřadnicový systém: S-JTSK, Výškový systém: Bpv

Zhotovitel: PRAGOPROJEKT	SO 334 - Přeložka kanalizace v km 135,970	
Příloha: ZÁKRES DO KATASTRÁLNÍ MAPY	zakáz. číslo	13-141-1-000
	zpracovatel	RANDUSOVÁ Irena
	Datum	12.2013
	Měřítko	1:1000
	Č. příl.	8