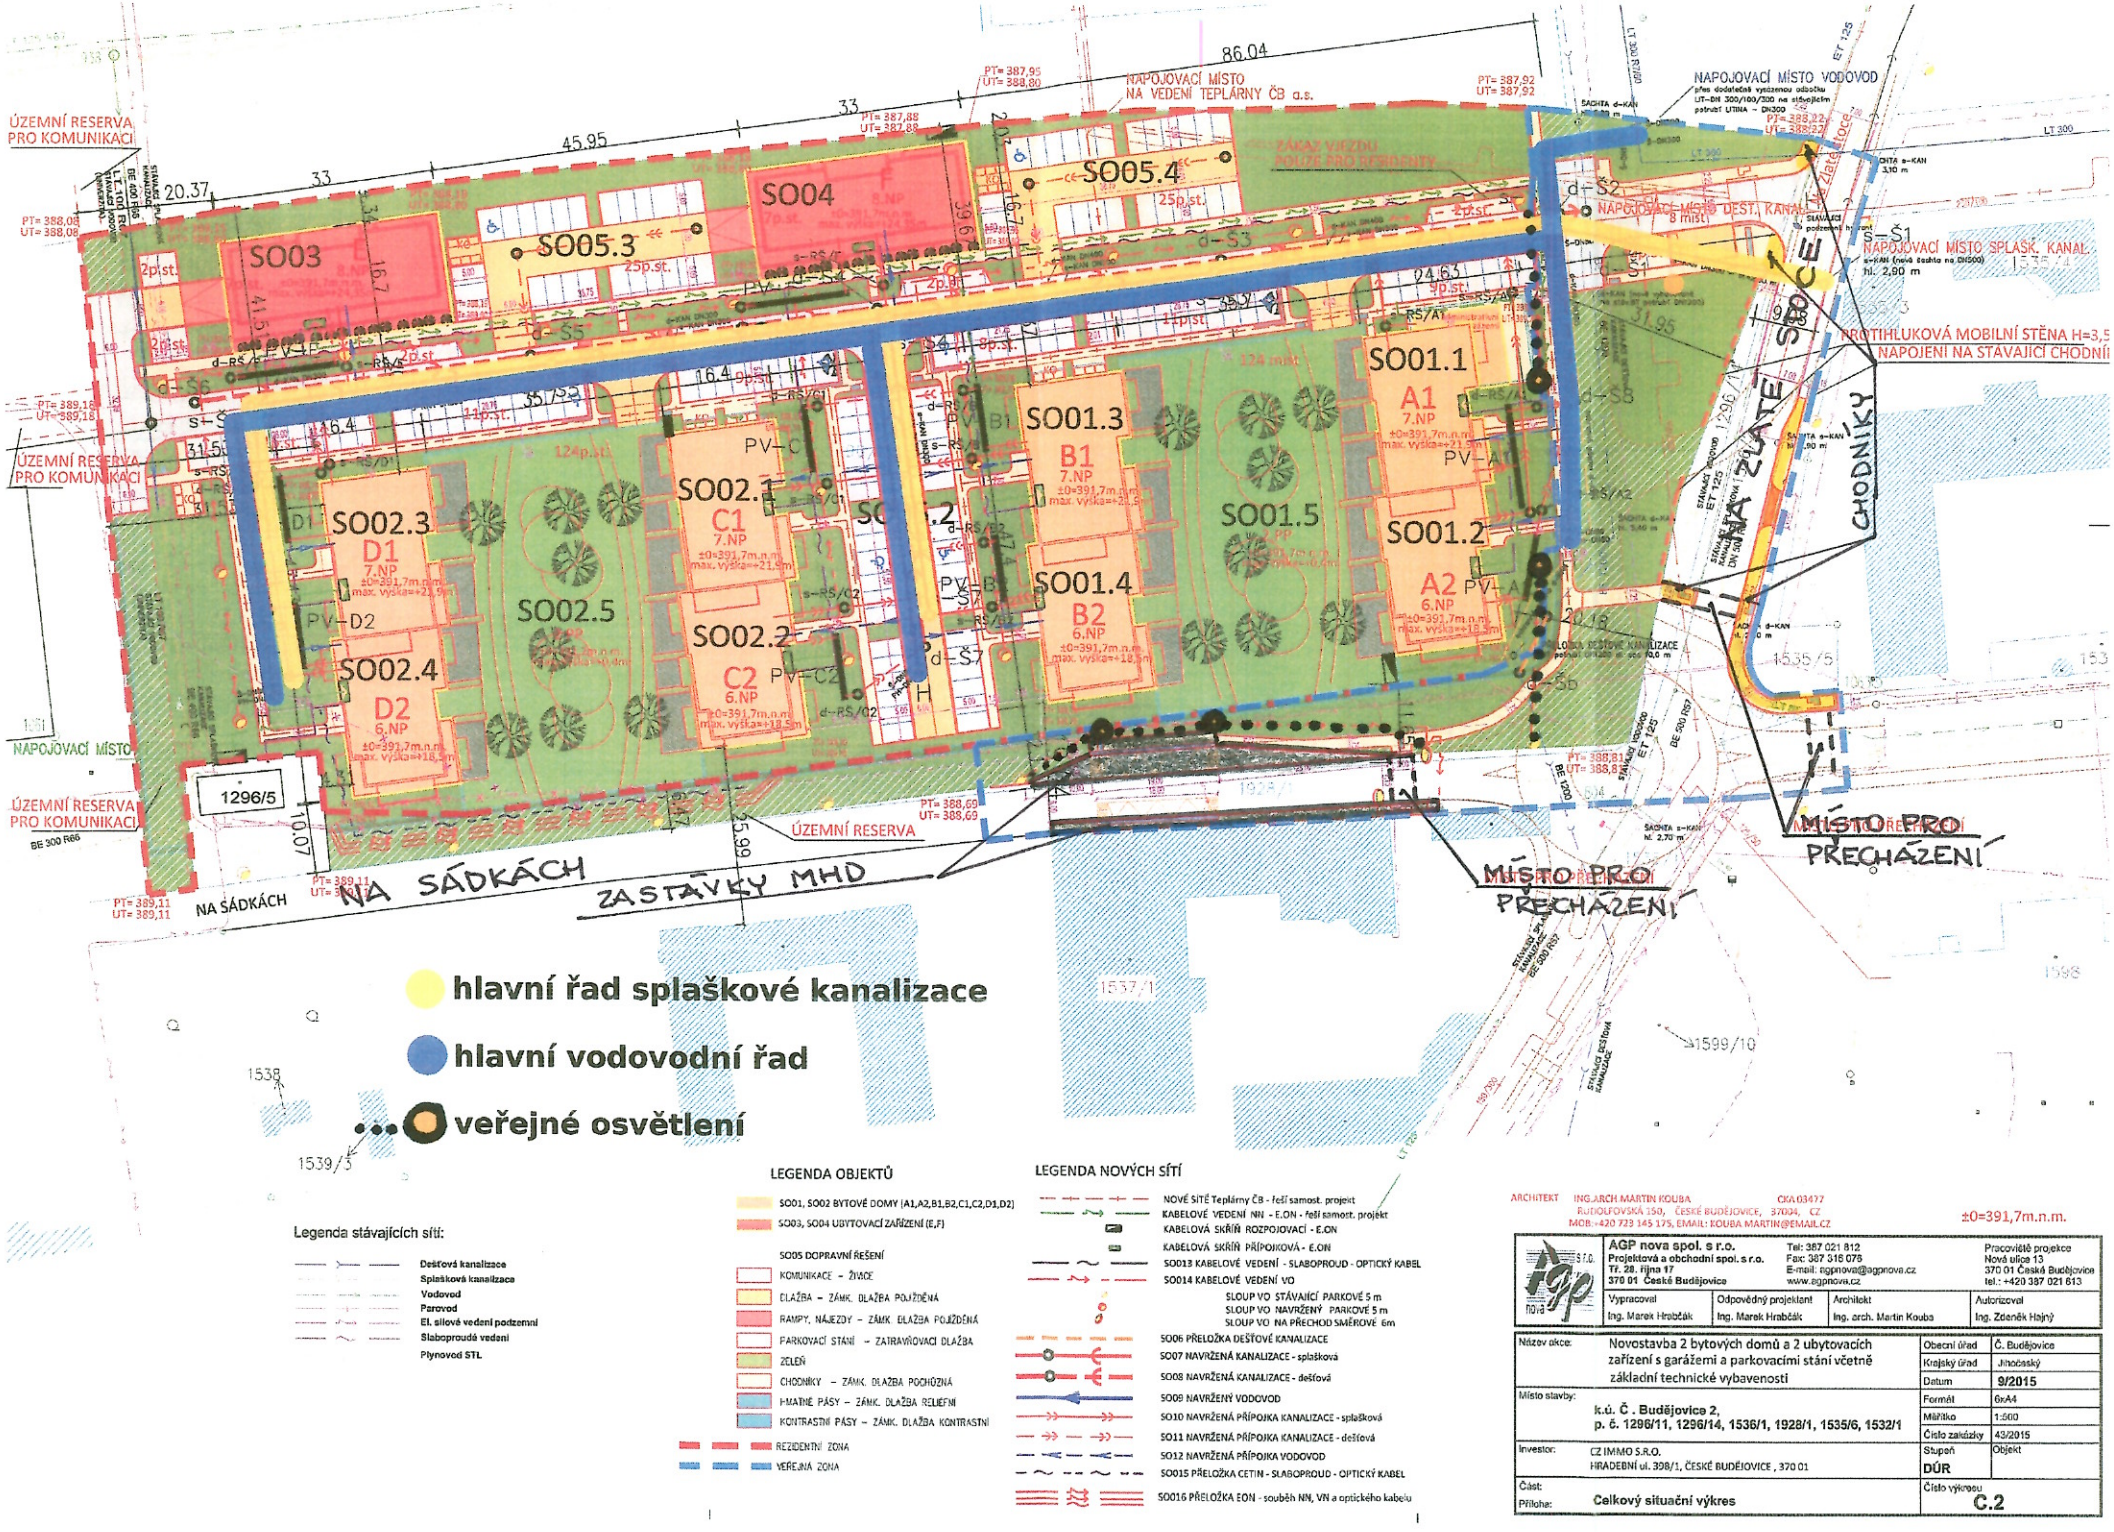

ARCHITEKT ING.ARCH.MARTIN KOUBA ČKA 03477
RUDOLFOVSKÁ 150, ČESKÉ BUDĚJOVICE, 37004, CZ
MOB.:+420 723 145 175, EMAIL: KOUBA.MARTIN@EMAIL.CZ

±0=391,7m.n.m.

ÁGP nova spol. s r.o.
Projektová a obchodní spol. s r.o.
Tř. 28. října 17
370 01 České Budějovice
Tel: 387 021 812
Fax: 387 315 076
E-mail: agpnova@agpnova.cz
www.agpnova.cz
Pracoviště projekce
Nová ulice 13
370 01 Česká Budějovice
tel.: +420 387 021 613

Vypracoval	Odpovědný projektant	Architekt	Autorizoval
Ing. Marek Hrabčák	Ing. Marek Hrabčák	Ing. arch. Martin Kouba	Ing. Zdeněk Hajný

Název akce:	Novostavba 2 bytových domů a 2 ubytovacích zařízení s garážemi a parkovacími stání včetně základní technické vybavenosti	Obecní úřad	Č. Budějovice
		Krajský úřad	Jihočeský
		Datum	9/2015
Místo stavby:	k.ú. Č . Budějovice 2, p. č. 1296/11, 1296/14, 1536/1, 1928/1, 1535/6, 1532/1	Formát	6xA4
		Měřítko	1:500
		Číslo zakázky	43/2015
Investor:	CZ IMMO S.R.O. HRADEBNÍ ul. 398/1, ČESKÉ BUDĚJOVICE , 370 01	Stupeň	DÚR
		Objekt	
Část:		Číslo výkresu	C.2
Příloha:	Celkový situační výkres		