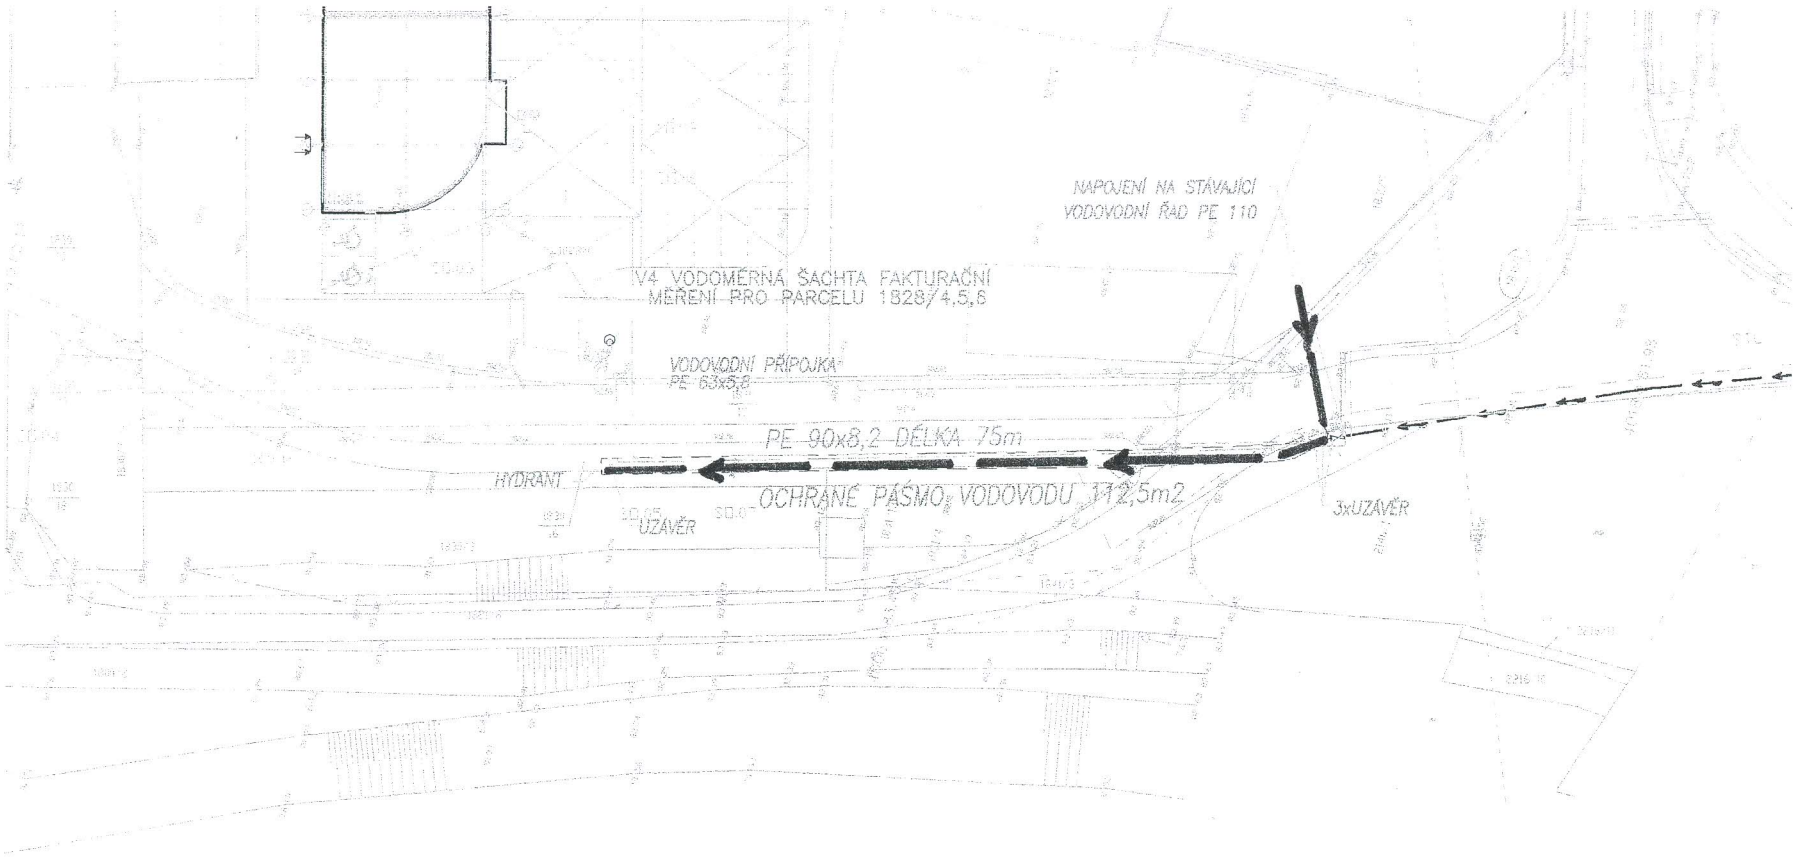

4
5
6
V Lukách
Za Stokou
Trubice
Široké
V Dílech
Mezi cestami
Na Pískách
Kyselá voda (Čertík)
Kyselá voda
U Pískárny
Dehtářský p.
Vltava
Vrbenská tůň
ČESKÉ VRBNÉ
Původní Vltava
NA KANÁLE
raftingová dráha
slalomová trať
Čistírna odpadních vod
Intrans
Trägerův Dvůr
Trägerův Dvůr
Dobrovodský p.
České Vrbné
České Vrbné
Nový vrbenský ryb.
Mlýnský náhon
Ostrov
Suchomel
Suchomelská
Kněžské Dvory
Domin
E49
20
Za Humny
U Káňí rampy
U Voříškova dvora
Vltava
Dobrovodská stoka
Hvízdal
U Hvízdala
sídl. Vltava
Voříškův Dvůr
U Voříškova dvora
Fytocentrum
Strakonická
Pražská
Pražská
Pražská



VODOVOD

stávající VODOVOD

V4 – VODOMĚRNÁ ŠACHTA FAKTURAČNÍ MĚŘENÍ PRO PARCELU 1828/4,5,6

2% SPÁD POTRUBÍ/SMĚR TOKU

HRANICE DODÁVKY ZAŘÍZENÍ

DÉLKA VODOVODNÍHO ŘADU 75m PE 90x8,2

OCHRANÉ PÁSMO VODOVODU 112,5m2

ŠTROB & spol. s r.o.
TECHNIKA PROSTŘEDÍ STAVEB
INŽENÝRSKÉ PROJEKČNÍ KANCELÁŘ
Jenovězné náměstí 7
373 01 České Budějovice
tel.: 387 756 111
fax: 387 756 144
e-mail: tzb@strob.cz
www.strob.cz

AKCE: VELKOOBCHODNÍ AREÁL "VOŘÍŠKŮV DVŮR"
k.ú. ČESKÉ BUDĚJOVICE 3

INVESTOR:	Štrob a spol. s.r.o.		
FÁZE:	PROVÁDĚCÍ DOKUMENTACE	ZAK. č.:	931/07
ZODP. PROJ.:	ing. Jan Trojer	MĚŘÍTKO:	1:500
PROJEKTANT:	Karel Křivánek	FORM. Aa:	A4x5
KRESLIL:	Karel Křivánek	DIGITÁL. SOUB.:	931SIT_dwg

PROFESE: 30.09 VODOVOD | REVIZE: – | VYHOTOVENO: 7.

VÝKRES: SITUACE | DATUM: | VÝKRES č.: V-02