Příloha č. 5

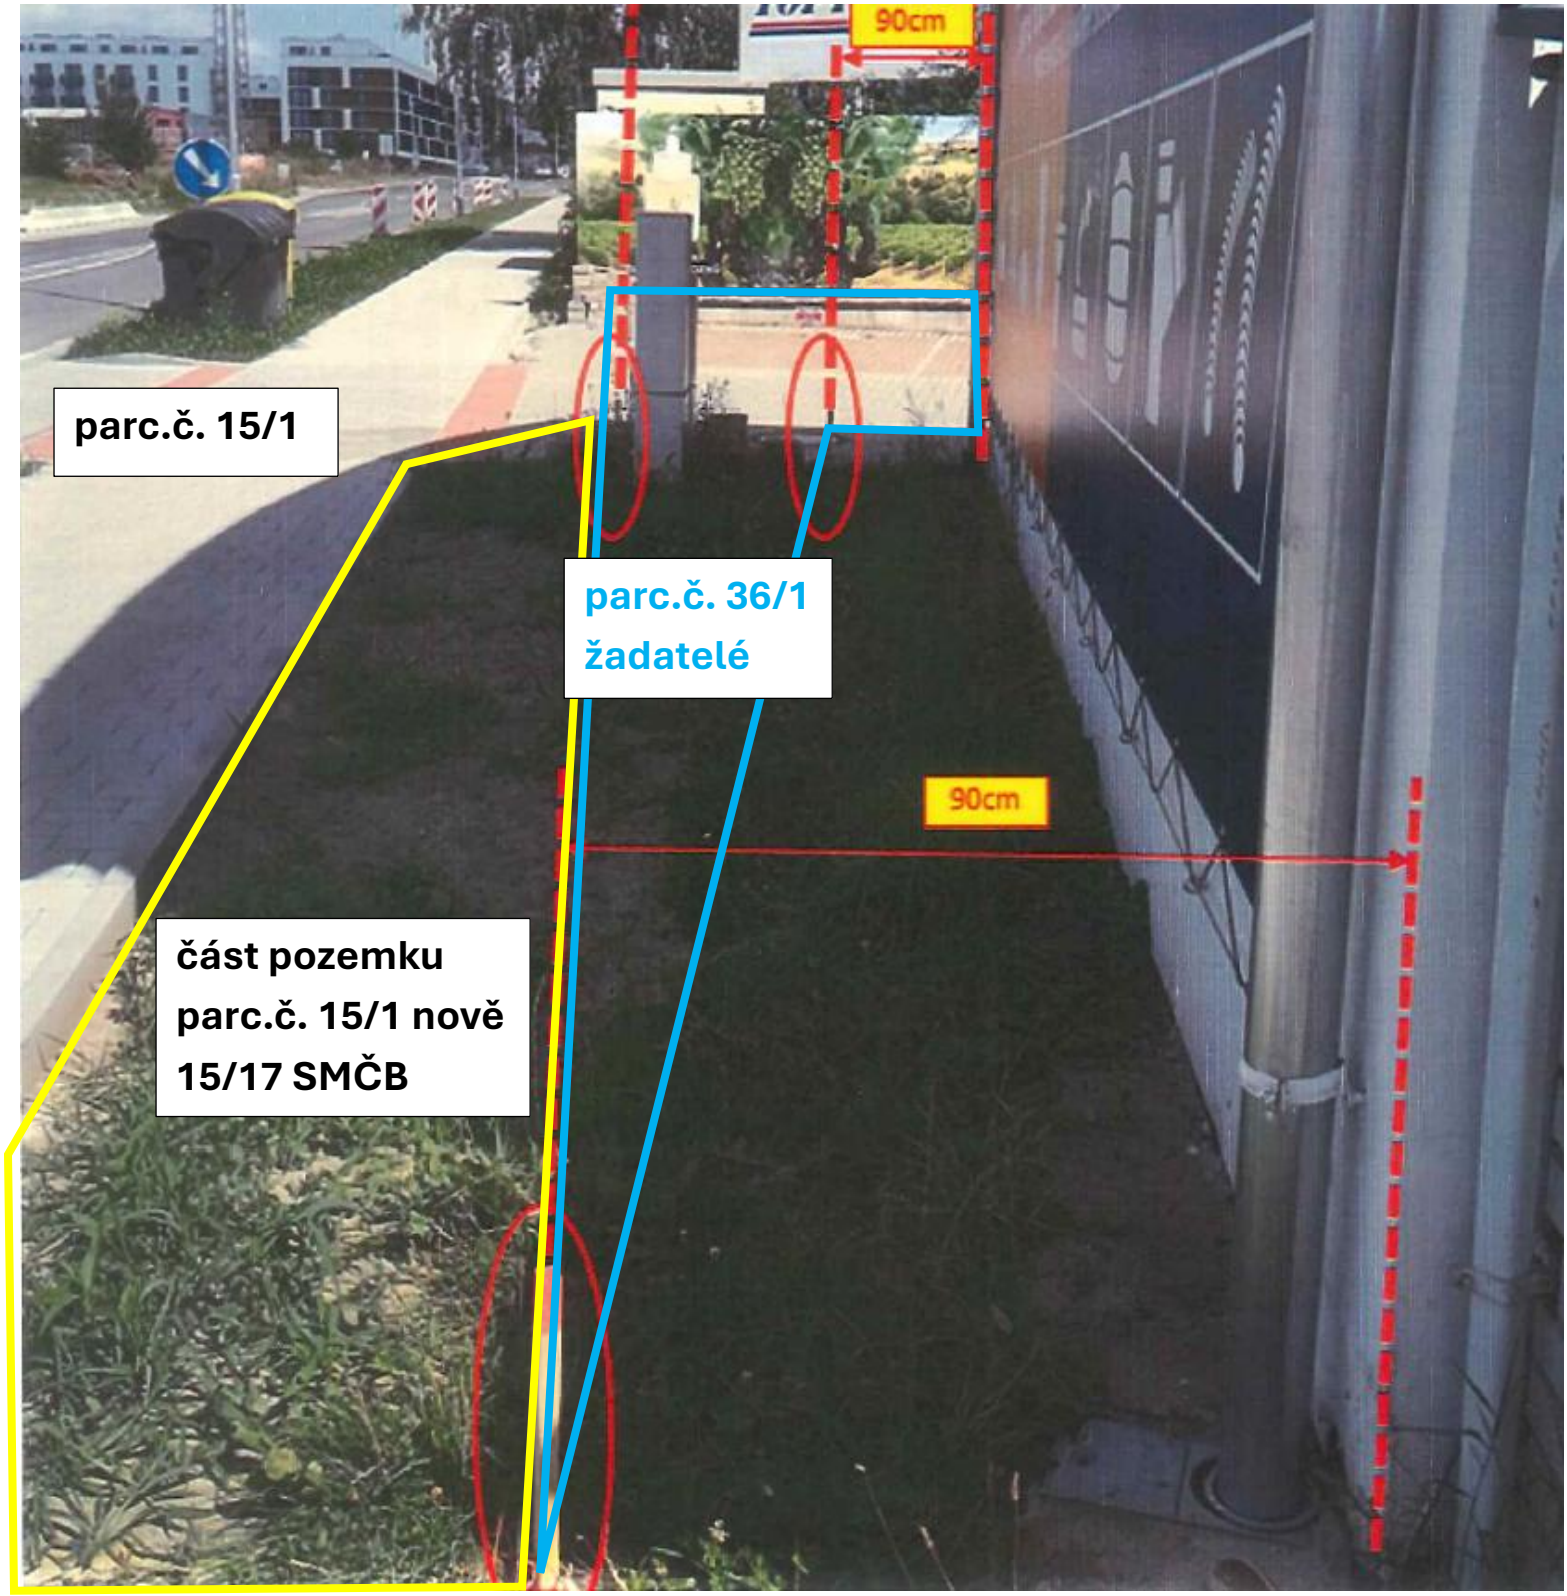
90cm
parc.č. 15/1
parc.č. 36/1
žadatelé
90cm
část pozemku
parc.č. 15/1 nově
15/17 SMČB