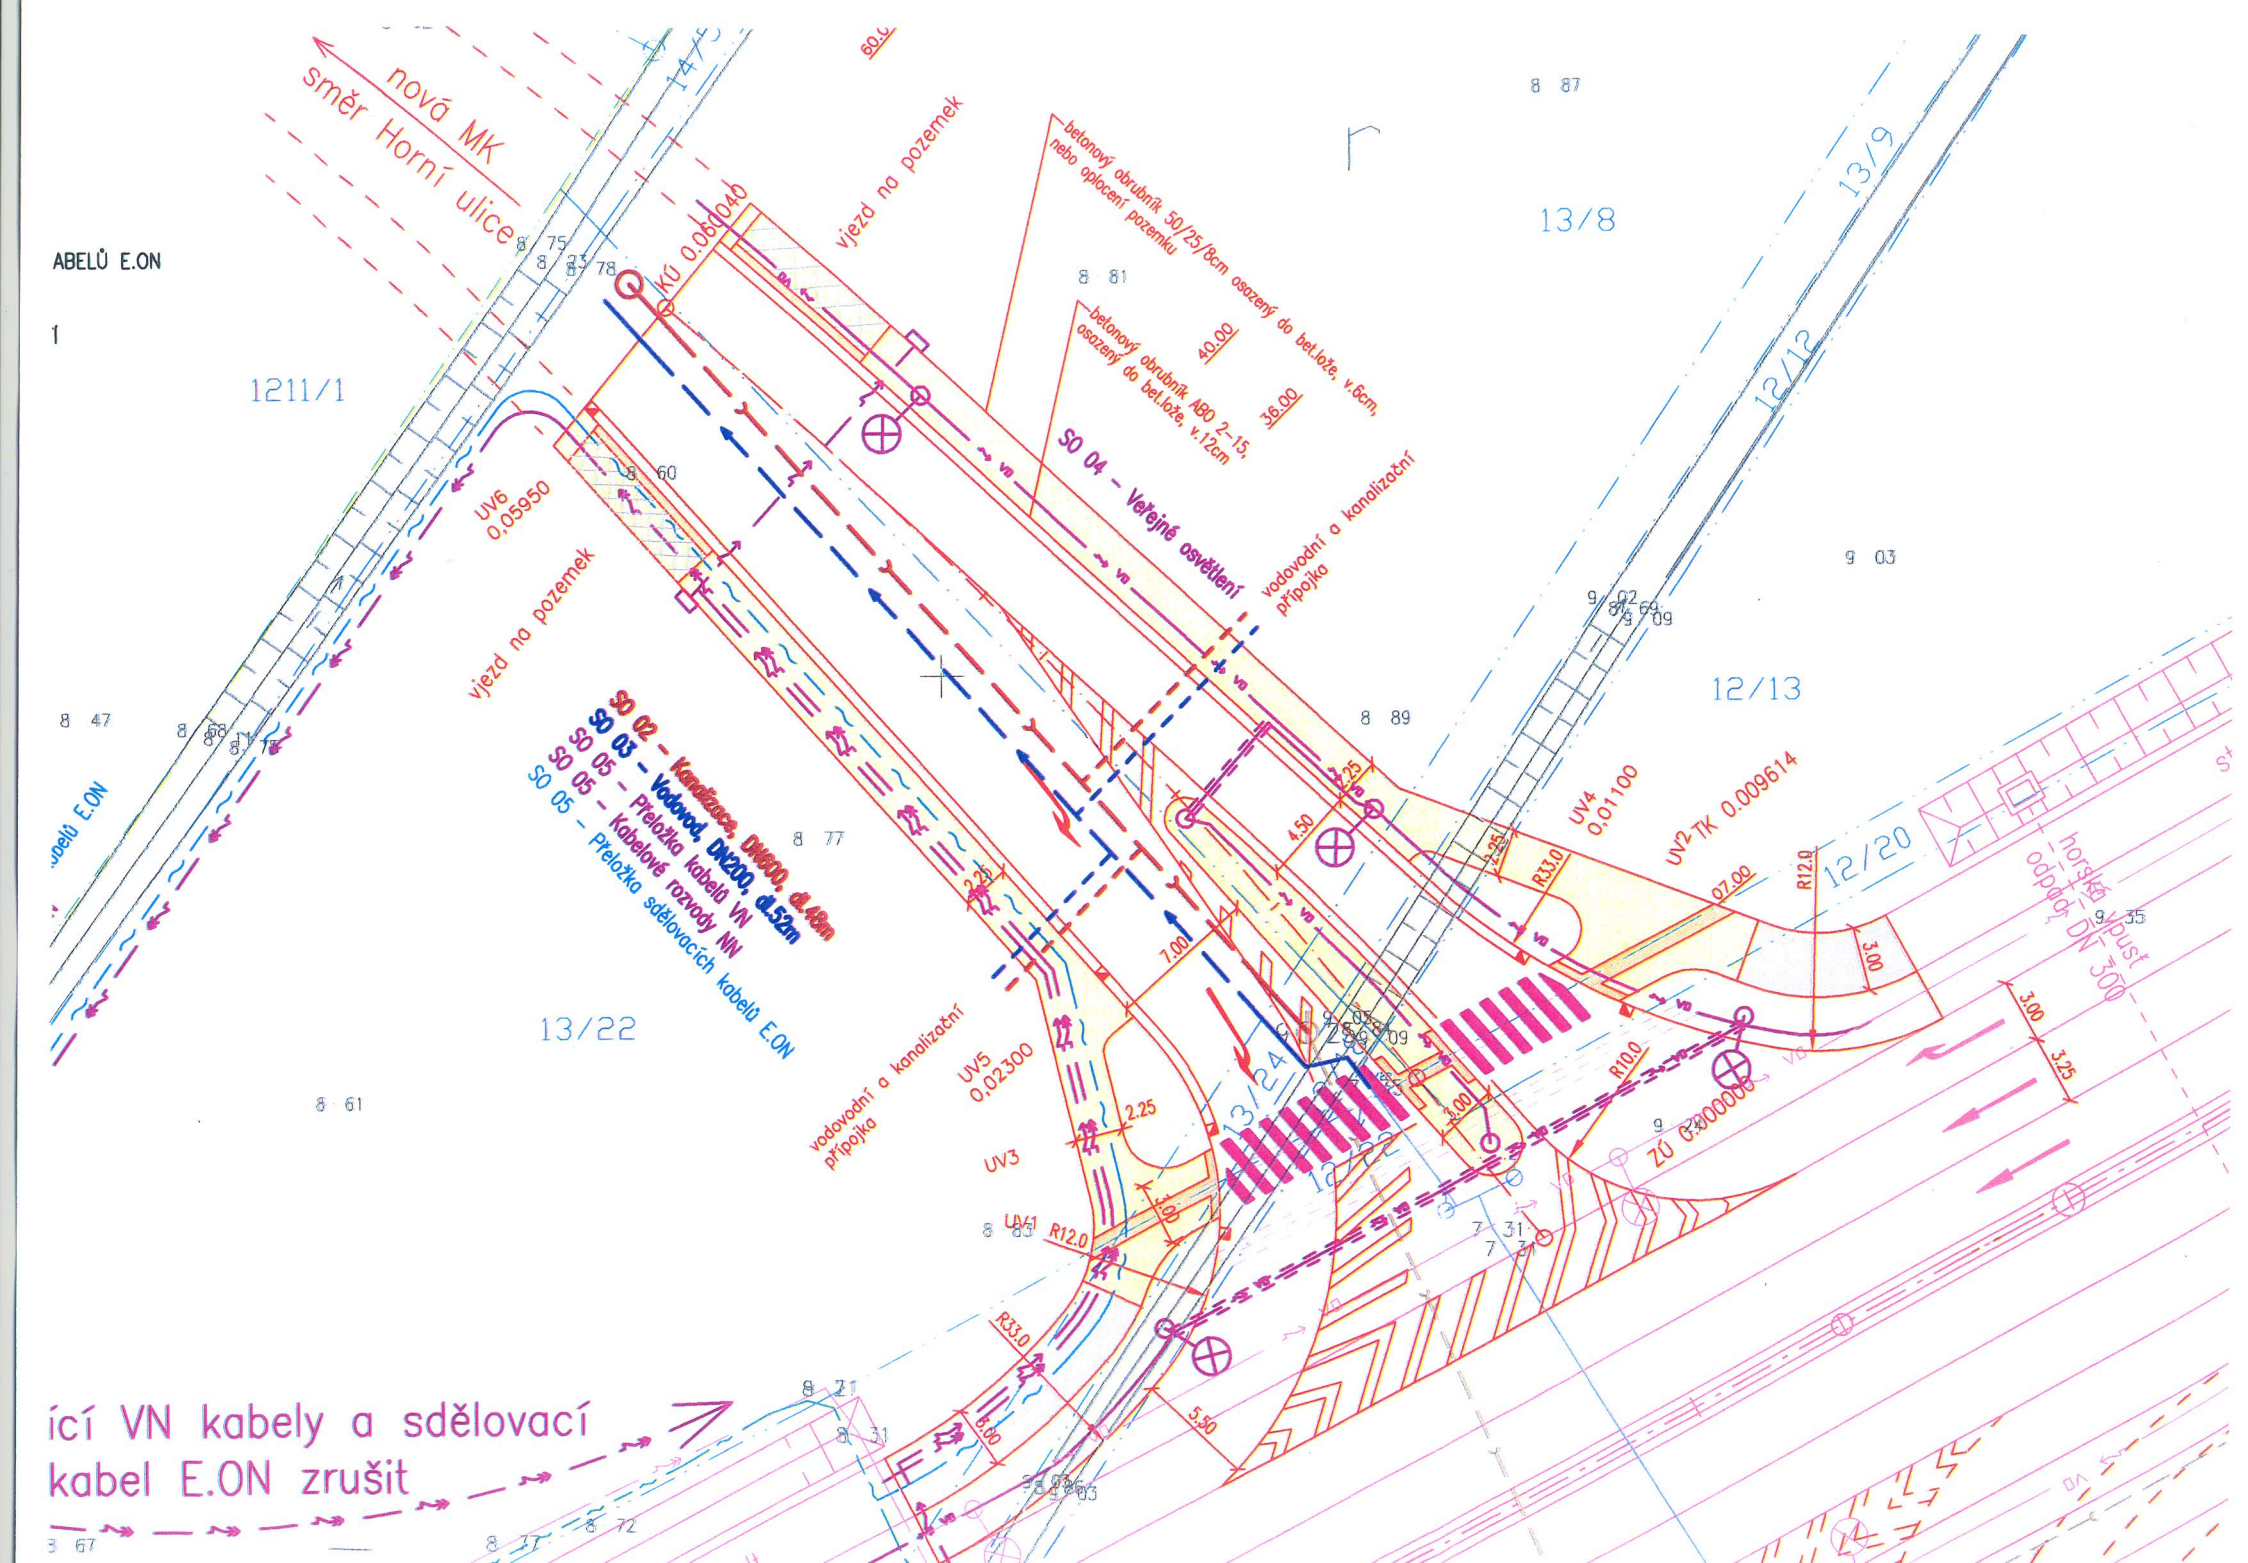

nová MK
směr Horní ulice
ABELŮ E.ON
1
1211/1
13/8
13/9
12/12
12/13
12/20
13/22
vjezd na pozemek
vjezd na pozemek
betonový obrubník 50/25/8cm osazený do bet.lože, v.6cm, nebo oplocení pozemku
betonový obrubník ABO 2-15, osazený do bet.lože, v.12cm
40.00
36.00
SO 04 - Veřejné osvětlení
vodovodní a kanalizační přípojka
vodovodní a kanalizační přípojka
SO 02 - Kanalizace, DN600, d.49m
SO 03 - Vodovod, DN200, d.52m
SO 05 - Přeložka kabelů VN
SO 05 - Kabelové rozvody NN
SO 05 - Přeložka sdělovacích kabelů E.ON
UV6 0.05950
UV5 0.02300
UV4 0.01100
UV3
UV2-TK 0.009614
UV1
ZÚ 0.000000
horská odpadní kanalizace DN 300
ící VN kabely a sdělovací
kabel E.ON zrušit