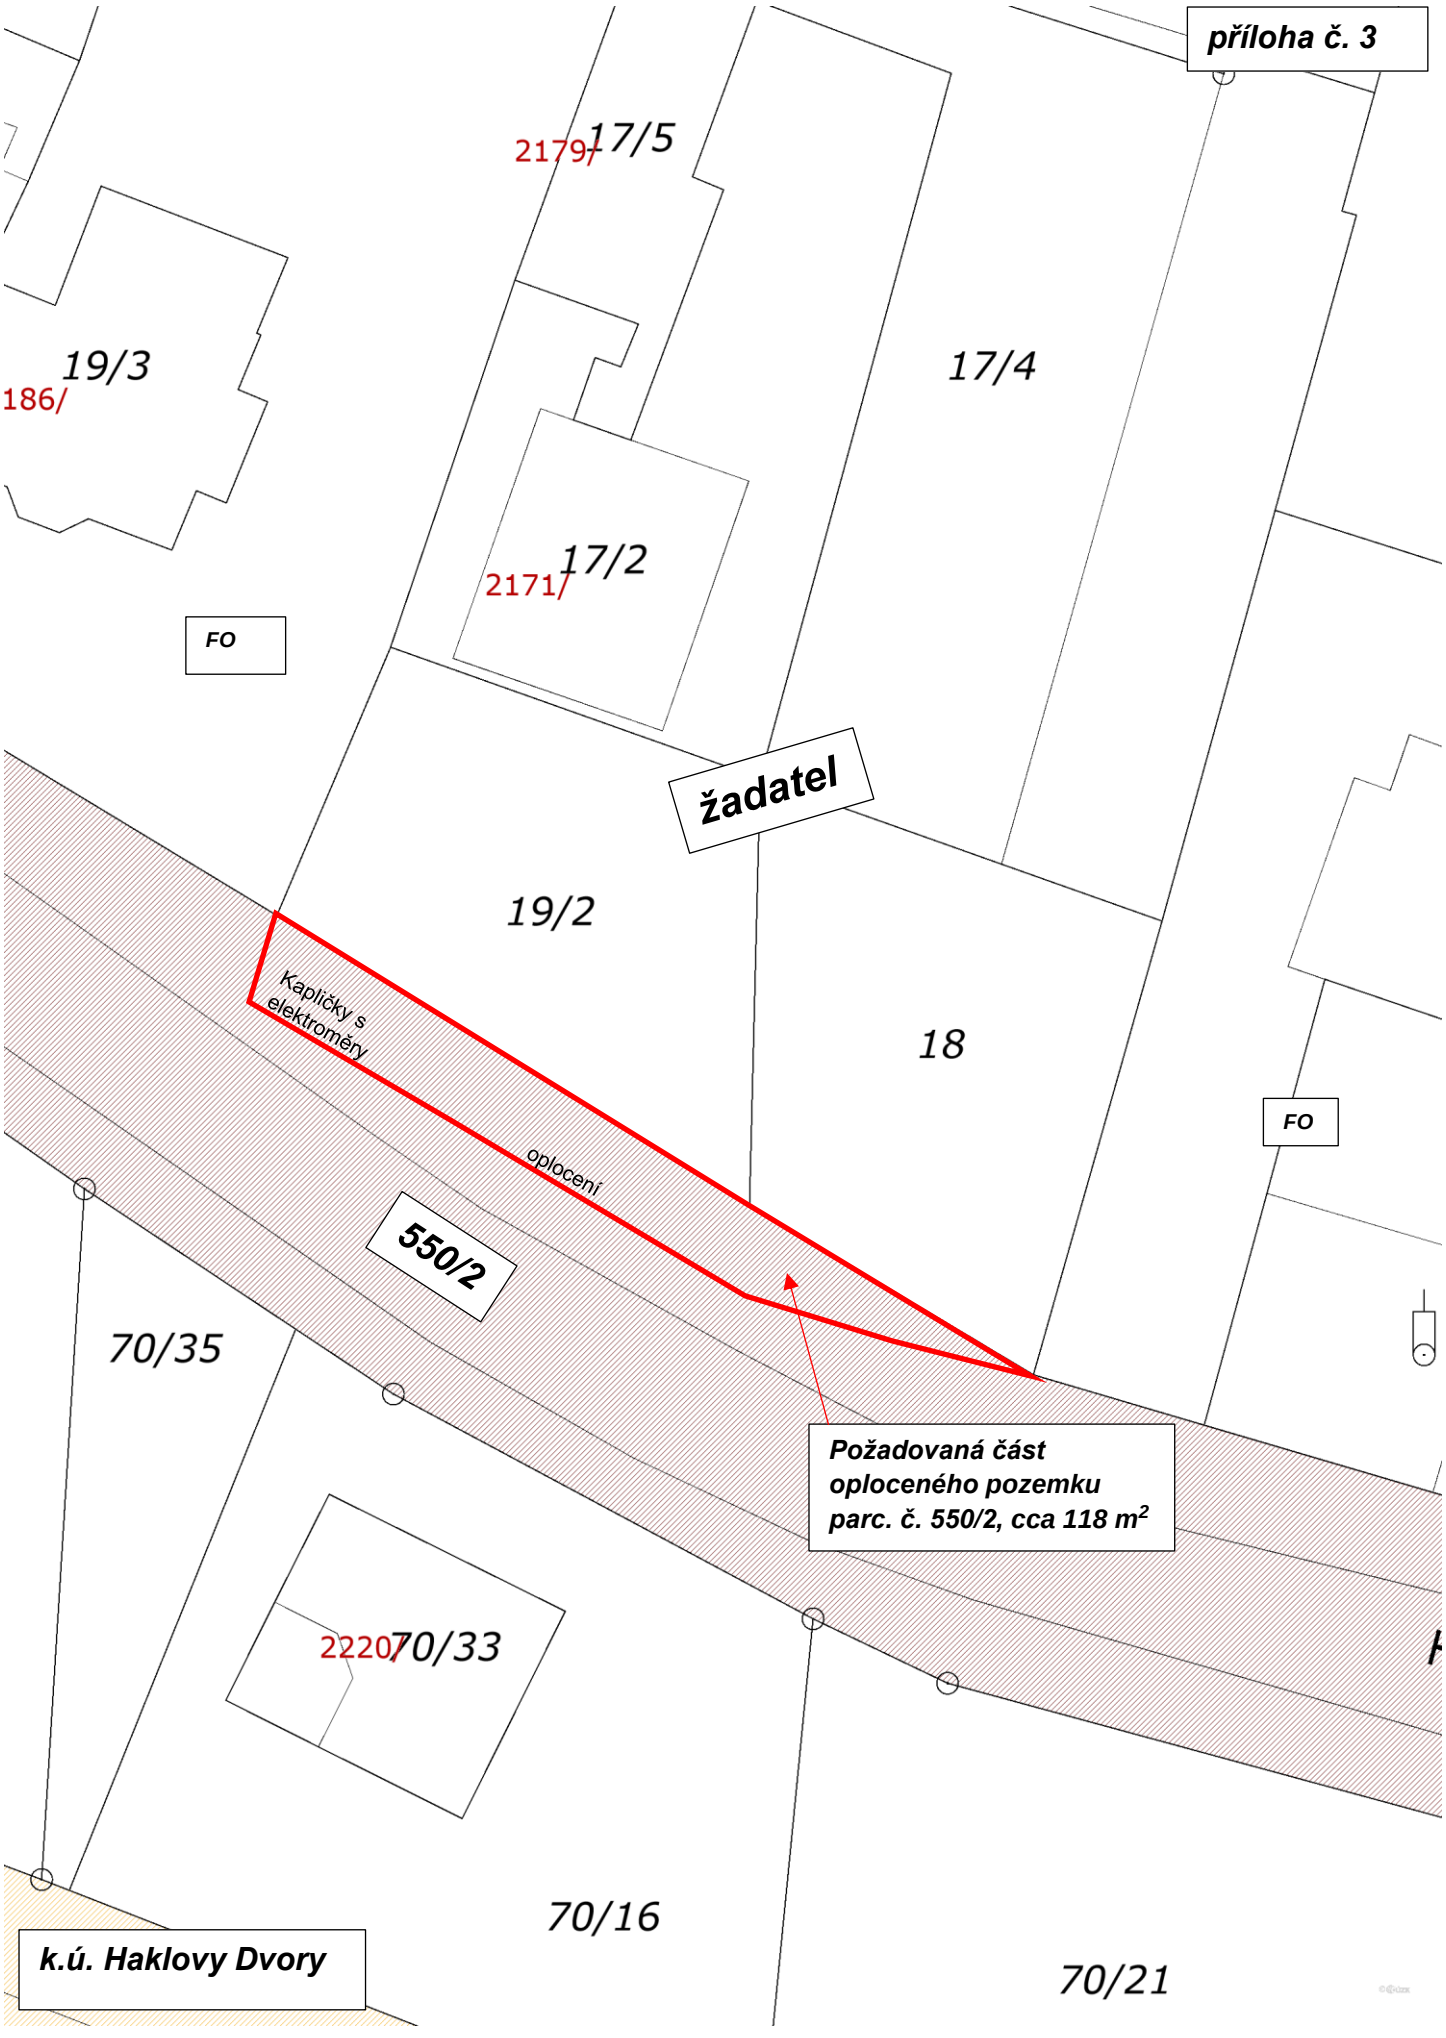

příloha č. 3
2179/
17/5
19/3
186/
17/4
17/2
2171/
FO
žadatel
19/2
18
Kapličky s elektroměry
oplocení
550/2
FO
70/35
Požadovaná část oploceného pozemku parc. č. 550/2, cca 118 m2
2220/
70/33
70/16
k.ú. Haklovy Dvory
70/21
0 2 4 6 8 10 m